



01.00 PLANTA BAIXA - IMPLANTAÇÃO
 ESCALA 1/500

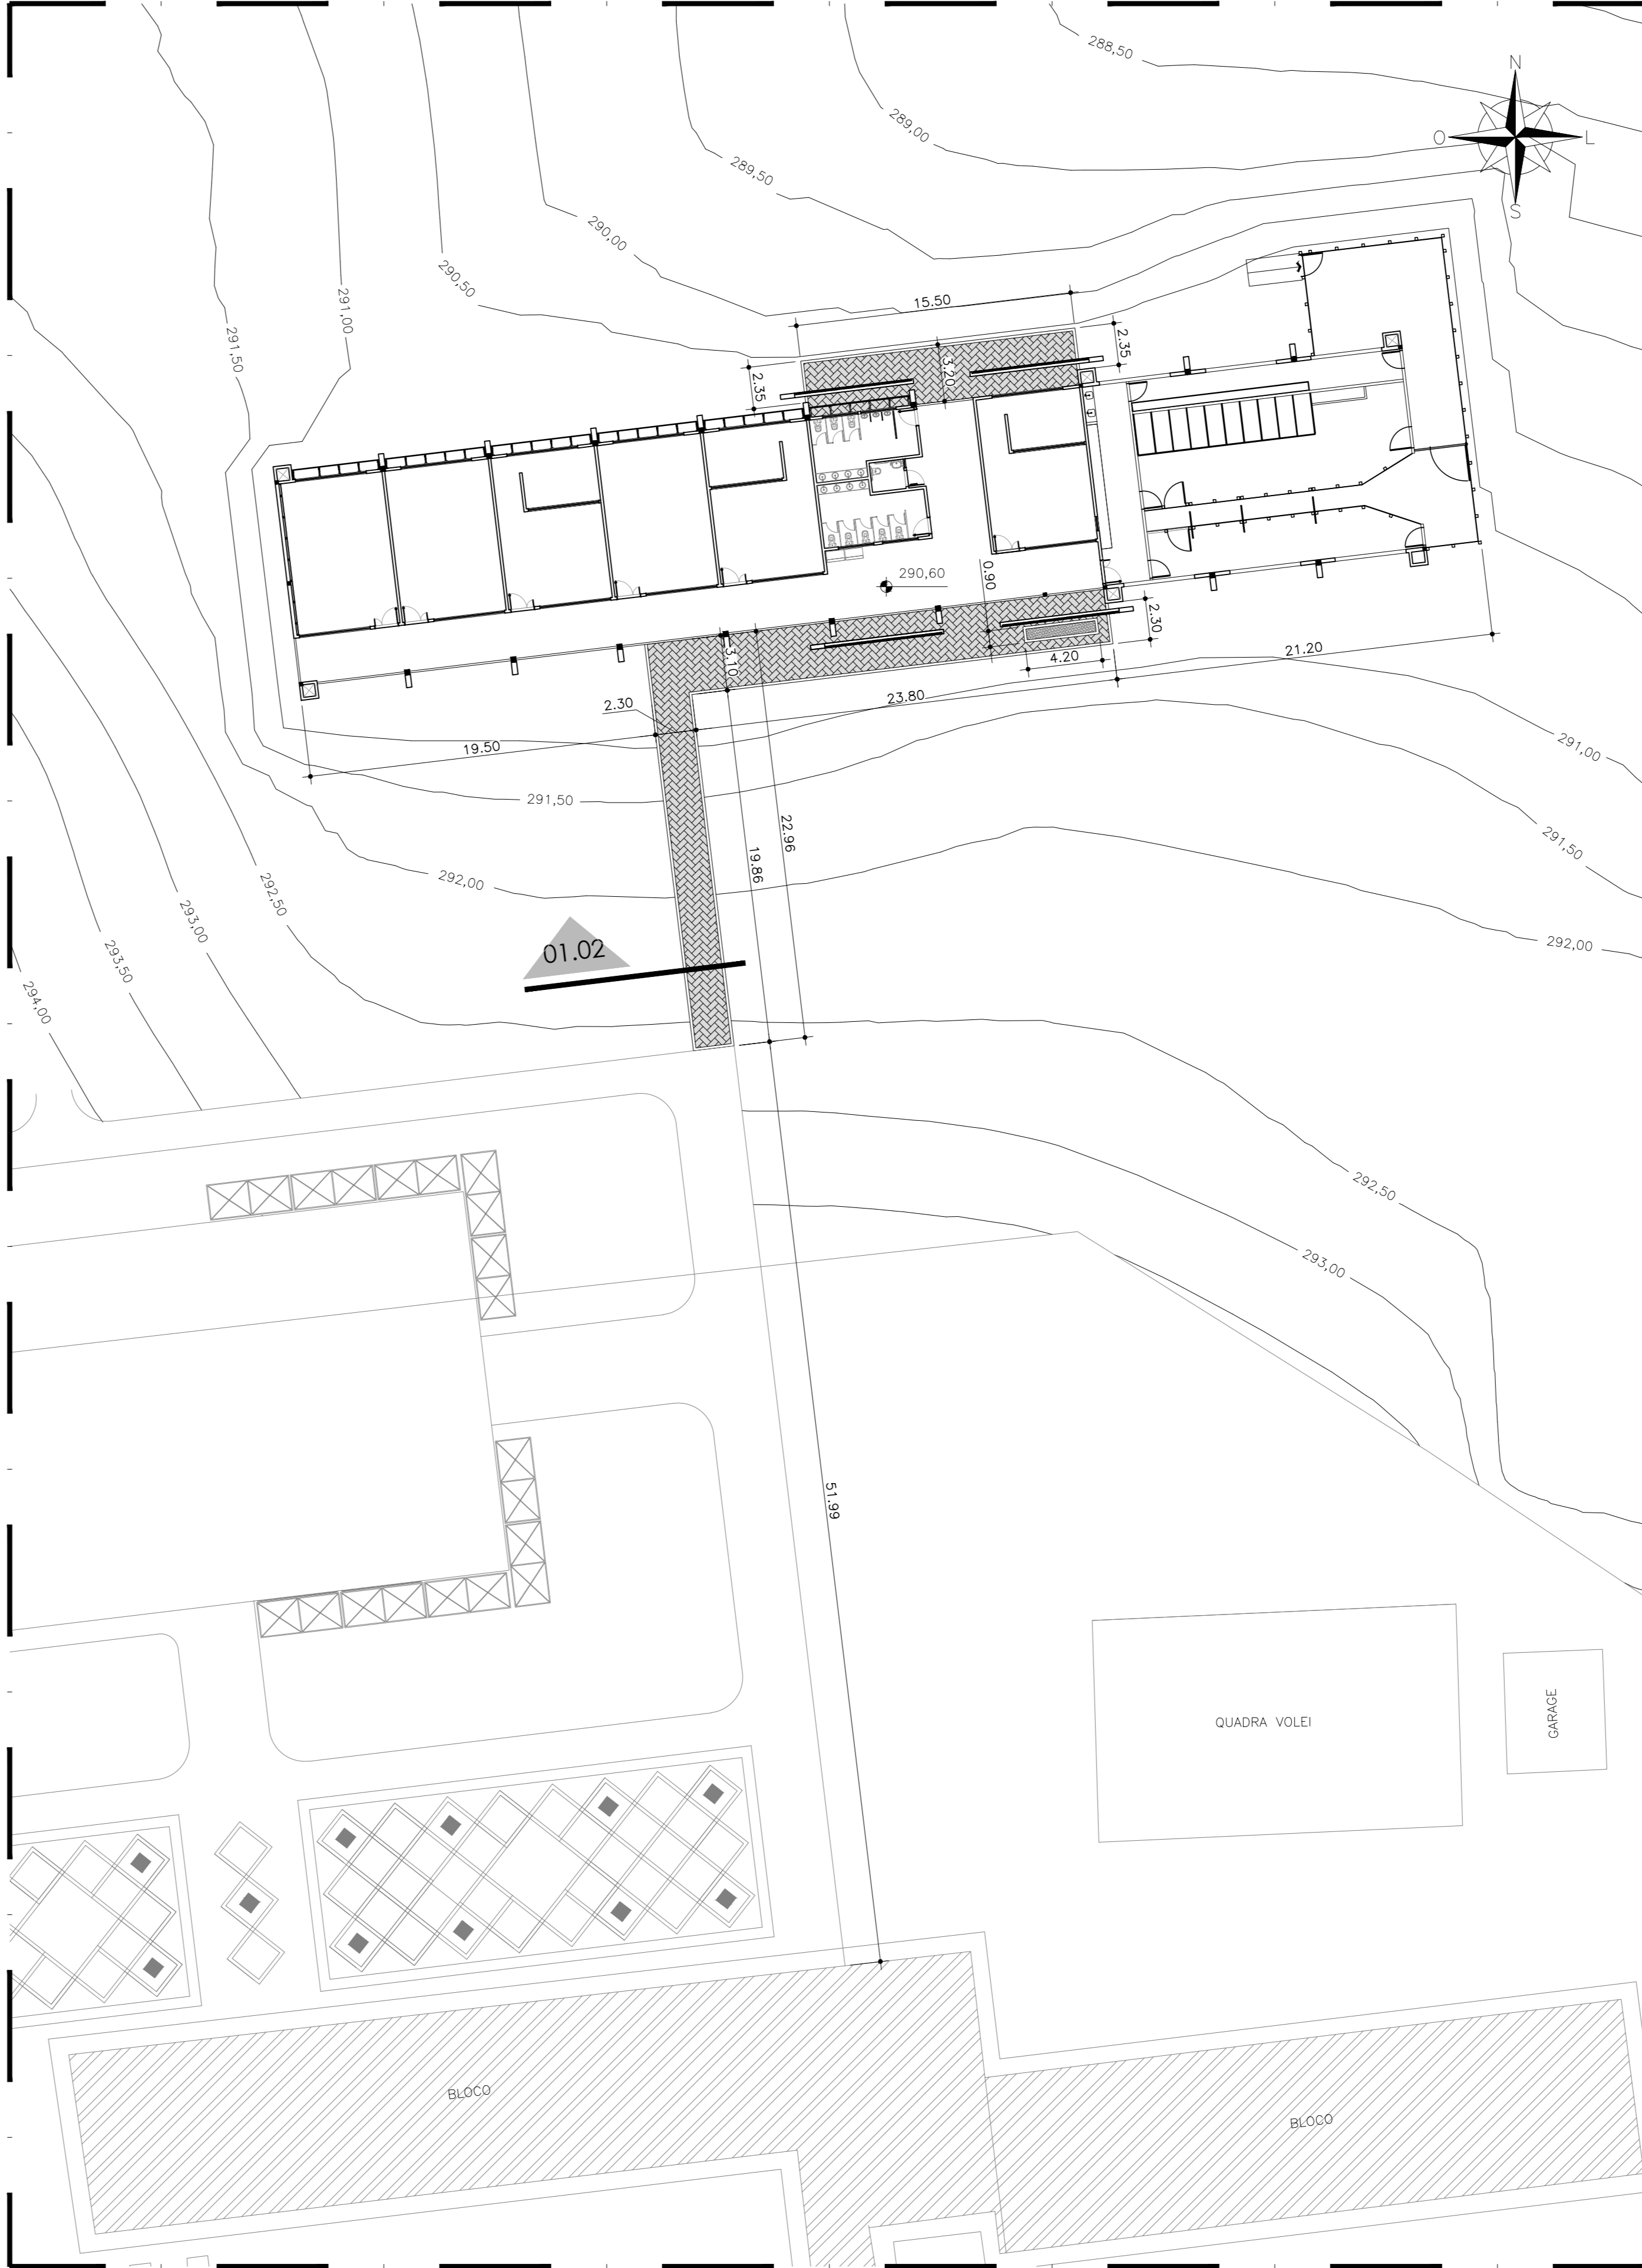

01.01 PLANTA BAIXA - LOCAÇÃO
 ESCALA 1/250

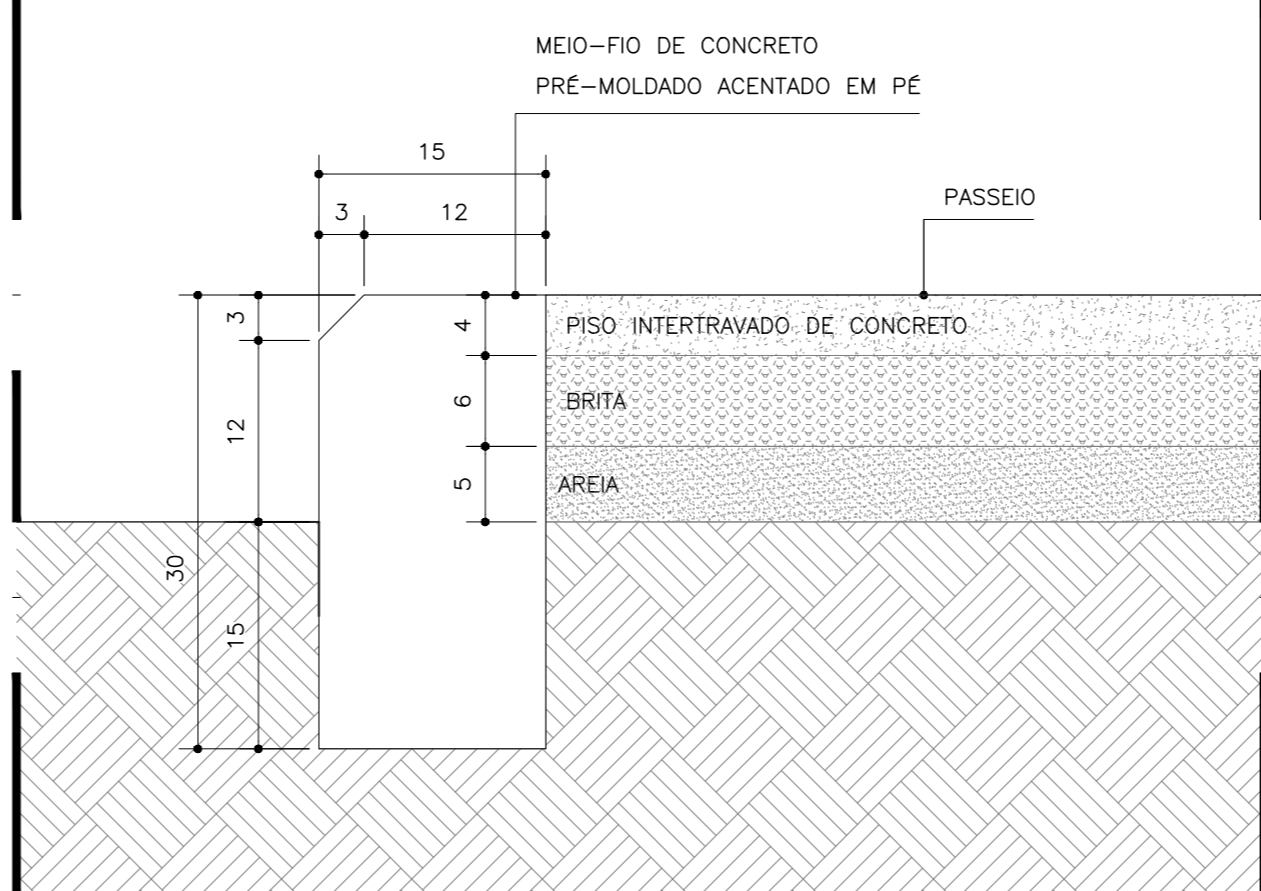

01.02 DETALHE - MEIO FIO EXTERNO
 ESCALA 1/5

QUADRO DE ÁREAS	
DESCRIÇÃO	ÁREA
ÁREA CONSTRUÍDA DA EDIFICAÇÃO (CIDTS)	840,84 m²
ÁREA CONSTRUÍDA TOTAL DO CAMPUS	8.827,49 m²
ÁREA TOTAL DO TERRENO	220.700,00 m²

PAVIMENTAÇÃO	
LEG	DESCRIÇÃO
	PISO INTERTRAVADO NA COR NATURAL

REVISÃO Nº	—	DESCRIÇÃO	PROJETO ARQUITETÔNICO
PROJETO	CENTRO DE INOVAÇÃO E DIFUSÃO DE TECNOLOGIAS PARA O SEMIÁRIO (CIDTS) - CAMPUS BOA VIAGEM		
CLIENTE	IFCE CAMPUS DE BOA VIAGEM - CE		
LOCAL	MUNICÍPIO DE BOA VIAGEM - CE	FONTE DE RECURSO	—
CONTEÚDO	PLANTA BAIXA - IMPLANTAÇÃO	RESPONSÁVEL TÉCNICO	GEORDANO CARVALHO
	PLANTA BAIXA - LOCAÇÃO	ARQUITETO E ARQUITETA	GEORDANO PINHEIRO
	DETALHE - MEIO FIO EXTERNO	DESENHISTA	GEORDANO PINHEIRO
DATA	MARÇO/2025	ESCALA	INDICADA
ARQUIVO	PO1_CIDTS_IMPLANTACAO.dwg		FOLHA
			01/09