


**02.00 PLANTA BAIXA - ESPECIFICAÇÕES**  
ESCALA 1/75

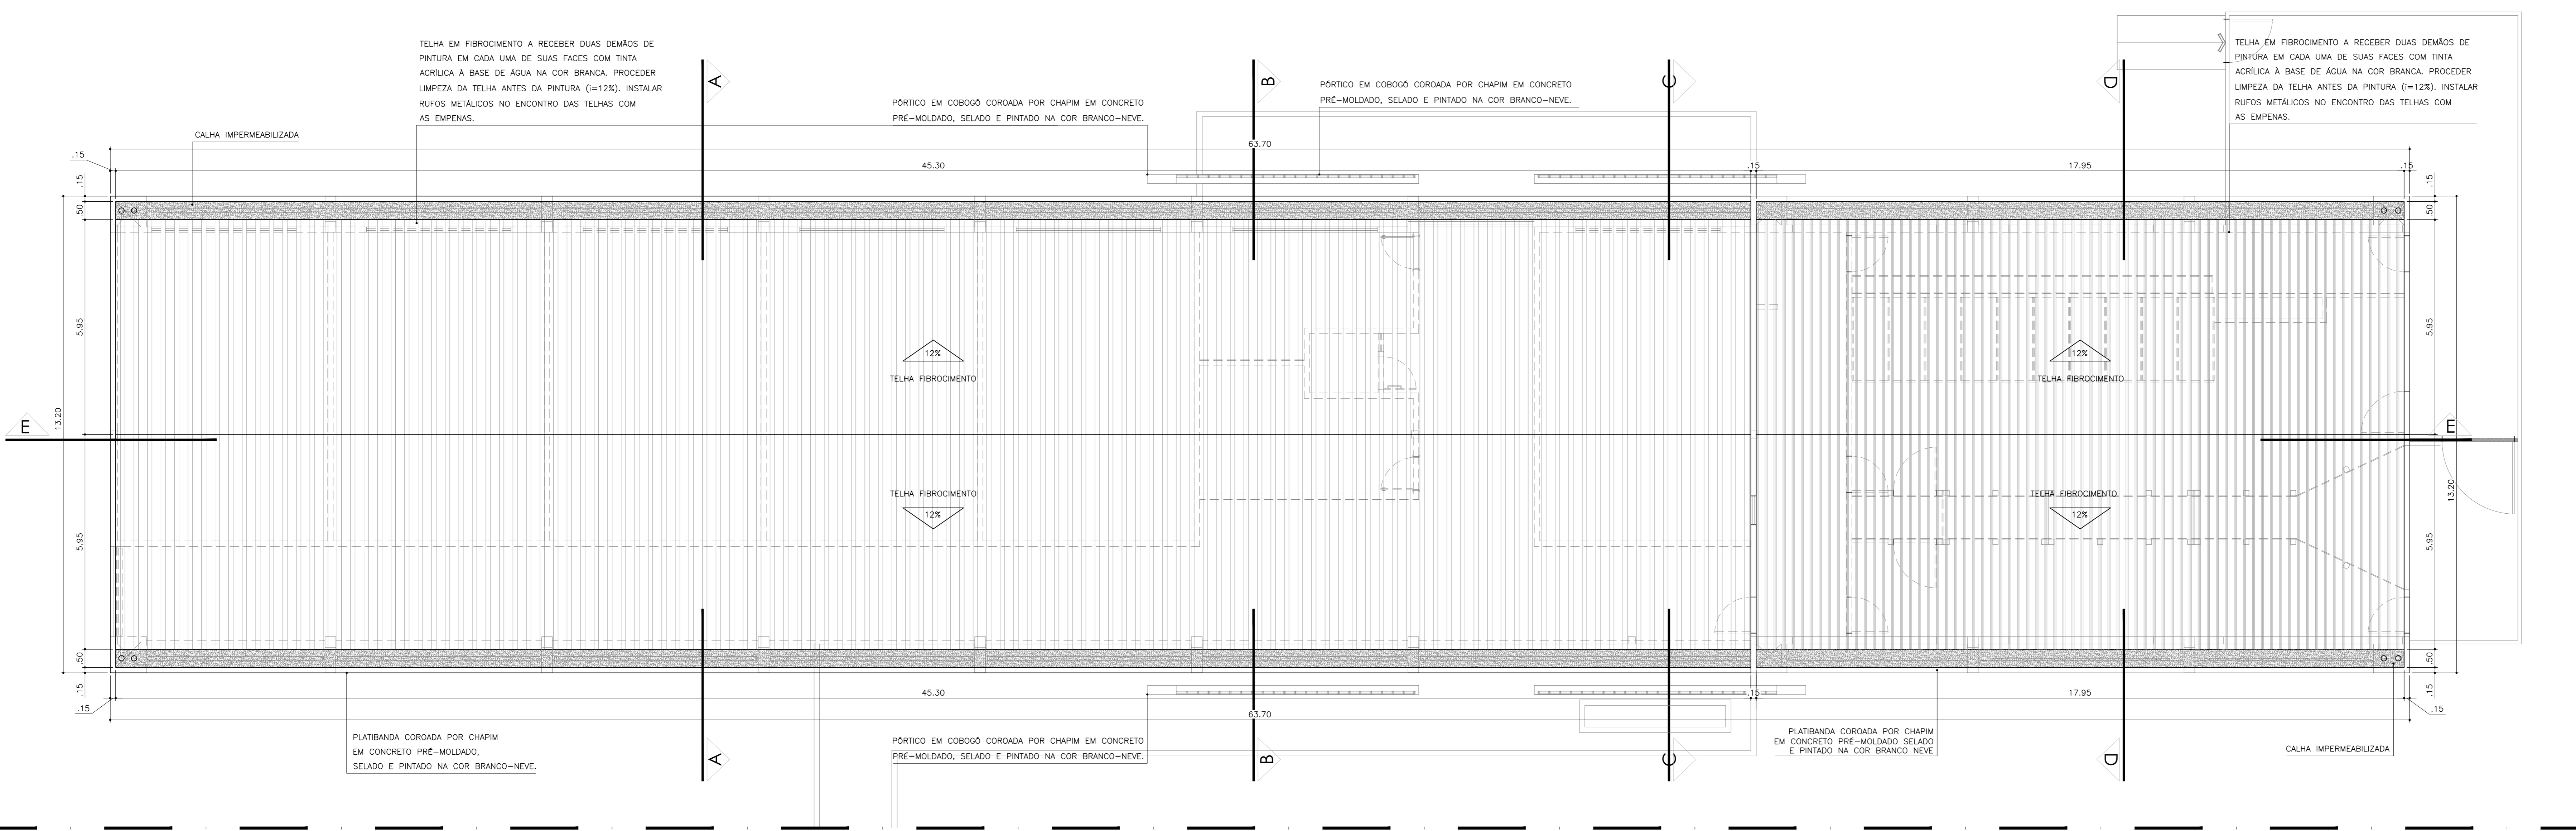

**02.01 PLANTA DE COBERTA**  
ESCALA 1/75

QUADRO DE MATERIAIS	
<b>PISO</b>	01 - PISO INDUSTRIAL DE ALTA RESISTÊNCIA ANTI-DEFORMANTE COM H=12mm NA COR CINZA CLARO EM PLACAS REGULARES, DIVIDIDAS COM JUNTA PLÁSTICA, SOLERA EM GRANITO CINZA-ANDORRINHA POLIDO, RIGORAP MONOLÍTICO NA RESISTÊNCIA DE ALTURA 10cm PADRÃO CINZA GRANIZADO - 02a REVER INDUSTRIAL OU SIMILAR. 02 - CERÂMICA 40 x 60cm PE 3 TIPO "A" REFRIGADA NA COR BRANCA ASSINADA COM CIMENTO COLANTE E JUNTA REFRIGADA COM O REJANTE HIEROFUGANTE NA COR CINZA PLATINUM OU SIMILAR, SOLERA EM GRANITO POLIDO CINZA-ANDORRINHA. 03 - PISO CIMENTADO RÍSTICO DESBEMPADADO. 04 - PISO INTERTRAVADO TIPO TUBINO.
<b>PARADE / FILARES</b>	01 - CERÂMICA 10 x 10cm PE 3 TIPO "A" REFRIGADA NA COR BRANCA ASSINADA COM CIMENTO COLANTE E JUNTA REFRIGADA COM O REJANTE HIEROFUGANTE ATÉ H=80 NA COR CINZA PLATINUM OU SIMILAR, ACABA. PINTURA ACRÍLICA PARA INTERIORES NA COR BRANCO GELADO PADRÃO SIVINI OU SIMILAR, NA TRANSIÇÃO DE MATERIAS SERÁ EMBITIDO NA PAREDE PERIM. T. EM ALUMÍNIO ANODIZADO NATURAL COM 7 DELAQUINA. 02 - CERÂMICA 8 x 8cm ATÉ 3000 PE 3 TIPO "A" REFRIGADA NA COR BRANCA ASSINADA COM CIMENTO COLANTE E JUNTA REFRIGADA, COM O REJANTE HIEROFUGANTE ATÉ O LIMITE DO FORRO. 03 - TUBERIA ACRÍLICA HIEROFUGANTE. 04 - PAINEL EM PLACAS DE GESSO ACARIANADO A RECEBER ACABAMENTO EM PINTURA ACRÍLICA PARA INTERIORES NA COR BRANCO GELADO PADRÃO SIVINI OU SIMILAR, ENTRE O PAINEL E A ALVENARIA UTILIZAR MANTA EM FIBRA MINERAL COM PROPRIEDADE SUPERFONÉTICA.
<b>TETO</b>	01 - FORRO MODULADO EM PLACAS DE PVC ANTI-CHAMAS BRANCO (0,60x1,20x1,20), UTILIZAR MONTANTES DE SUPORTE EM ALUMÍNIO ANODIZADO NATURAL FOSCO. 02 - LAJE APARENTE REVESTIDA COM MASSA CORRIDA E INTA EPOXI PARA INTERIORES NA COR BRANCO-NEVE PADRÃO COXAL OU SIMILAR.

QUADRO DE ESQUADRIAS		
ITEM	QTD.	DESCRIÇÃO
P-01	07	PORTA EM MADEIRA DE DUAS FOLHAS (1,20 x 2,40m), DEVIDAMENTE APARELHADA, TRATADA E PINTADA COM ESMALTE SINTÉTICO FOSCO, DOTADA DE BANDEROLA E VISOR VEDADOS POR VIDRO CRISTAL 4mm, BEM COMO BATEDOR BAIXO NAS DUAS FACES (H=40cm) EM CHAPA DE AÇO ESCOVADO, DEVERÁ RECEBER SOLERA EM GRANITO POLIDO PADRÃO CINZA-ANDORRINHA.
P-02	02	PORTA EM MADEIRA DE UMA FOLHA (0,90 x 2,40m), DEVIDAMENTE APARELHADA, TRATADA E PINTADA COM ESMALTE SINTÉTICO FOSCO, DOTADA DE BANDEROLA E BATEDOR BAIXO NAS DUAS FACES (H=40cm) EM CHAPA DE AÇO ESCOVADO, DEVERÁ RECEBER SOLERA EM GRANITO POLIDO PADRÃO CINZA-ANDORRINHA.
P-03E	01	PORTA EM MADEIRA DE UMA FOLHA (0,90 x 2,40m), DEVIDAMENTE APARELHADA, TRATADA E PINTADA COM ESMALTE SINTÉTICO FOSCO, DOTADA DE BANDEROLA, BEM COMO BARRA DE APOIO E BATEDOR BAIXO NAS DUAS FACES (H=40cm) EM CHAPA DE AÇO ESCOVADO, DEVERÁ RECEBER SOLERA EM GRANITO POLIDO PADRÃO CINZA-ANDORRINHA.
P-04	05	PORTA EM MADEIRA (1,00 x 1,60m) COM TÁBUAS DE 15 X 2,5 CM, JUSTAPOSTAS ATÉ A METADE DA ALTURA E NA METADE SUPERIOR DISTANCIADOS ENTRE SI POR 10 CM.
P-05	03	PORTA EM MADEIRA (1,20 x 2,00m) COM TÁBUAS DE 15 X 2,5 CM, JUSTAPOSTAS ATÉ A METADE DA ALTURA E NA METADE SUPERIOR DISTANCIADOS ENTRE SI POR 10 CM.
P-06	03	PORTA CORREDIÇA EM MADEIRA (1,50 x 2,00m), TÁBUAS DE 15 X 2,5 CM, JUSTAPOSTAS ATÉ A METADE DA ALTURA E NA METADE SUPERIOR DISTANCIADOS ENTRE SI POR 12,5 CM.
P-07	01	PORTA EM MADEIRA (2,00 x 1,60m) COM TÁBUAS DE 15 X 2,5 CM, JUSTAPOSTAS ATÉ A METADE DA ALTURA E NA METADE SUPERIOR DISTANCIADOS ENTRE SI POR 10 CM.
P-08	01	PORTA EM MADEIRA (1,20 x 1,60m) COM TÁBUAS DE 15 X 2,5 CM, JUSTAPOSTAS ATÉ A METADE DA ALTURA E NA METADE SUPERIOR DISTANCIADOS ENTRE SI POR 10 CM.
P-09	08	PORTA EM ALUMÍNIO (0,60 x 1,60m) DE ABRIR COM VÃO DE 20 CM APARTIR DO PISO.
J-01	12	JANELA EM ALUMÍNIO ANODIZADO BRANCO E VIDRO CRISTAL 4mm, DOTADA DE QUATRO FOLHAS CORRIDAS (4,00 x 0,60 / 1,80 m), DEVIDAMENTE APARELHADAS COM TRANÇAS, DEVERÁ RECEBER PEITORIL EM GRANITO POLIDO PADRÃO CINZA-ANDORRINHA.
J-02	04	JANELA EM ALUMÍNIO ANODIZADO BRANCO E VIDRO JATEADO 4mm DO TIPO CHICANA (2,00 x 0,60 / 1,80 m), DEVIDAMENTE APARELHADAS COM TRANÇAS, DEVERÁ RECEBER PEITORIL EM GRANITO POLIDO PADRÃO CINZA-ANDORRINHA.
J-03	01	JANELA EM ALUMÍNIO ANODIZADO BRANCO E VIDRO JATEADO 4mm DO TIPO CHICANA (0,50 x 0,60 / 1,80 m), DEVIDAMENTE APARELHADAS COM TRANÇAS, DEVERÁ RECEBER PEITORIL EM GRANITO POLIDO PADRÃO CINZA-ANDORRINHA.
J-04	03	JANELA EM ALUMÍNIO ANODIZADO BRANCO E VIDRO CRISTAL 4mm, DOTADA DE QUATRO FOLHAS FIXAS (4,00 x 1,50 / 1,00 m) DEVIDAMENTE APARELHADAS COM TRANÇAS, DEVERÁ RECEBER PEITORIL EM GRANITO POLIDO PADRÃO CINZA-ANDORRINHA.
J-05	01	JANELA EM ALUMÍNIO ANODIZADO BRANCO E VIDRO CRISTAL 4mm DO TIPO QUILICHO (0,80 x 0,80 / 1,00 m), DEVIDAMENTE APARELHADAS COM TRANÇAS, DEVERÁ RECEBER PEITORIL EM GRANITO POLIDO PADRÃO CINZA-ANDORRINHA.

**ENGENHARIA E ARQUITETURA**  
CNPJ: 08.753.223/001-31

Av. Dom Luís, 500  
Sala 1511 - Aldeota  
CEP 00160-196 - Fortaleza/CE  
05 9 9694-7999  
blap@servicos@gmail.com

PROPOSTANTE:	PROJETO ARQUITETÔNICO
CONTRATANTE:	<b>CENTRO DE INOVAÇÃO E DIFUSÃO DE TECNOLOGIAS PARA O SEMIÁRIDO (CIDTS) - CAMPUS BOA VIAGEM</b>
CLIENTE:	IFCE BOA VIAGEM
LOCAL:	BOA VIAGEM - CE
CONTEÚDO:	PLANTA BAIXA - ESPECIFICAÇÕES PLANTA DE COBERTA
DATA:	MARÇO/2025
ARQUIVO:	PO2_OS_CIDTS_ARQUITETURA.dwg
PROJETO:	PROJETO L. ARQUITETURA
RESPONSÁVEL TÉCNICO:	GEORDANO CARVALHO
PROJETADEIRO:	GEORDANO PINHEIRO
DESENHISTA:	GEORDANO PINHEIRO
ESCALA:	INDICADA
FECHA:	02/09
APROVADO BOMBEIROS:	APROVADO PREFEITURA: