





RELAÇÃO DO AÇO
 Volume de concreto (C-25) = 0.00 m³
 Área de forma = 0.00 m²

16.00 PLANTA BAIXA - VIGOTAS
 ESCALA 1/E

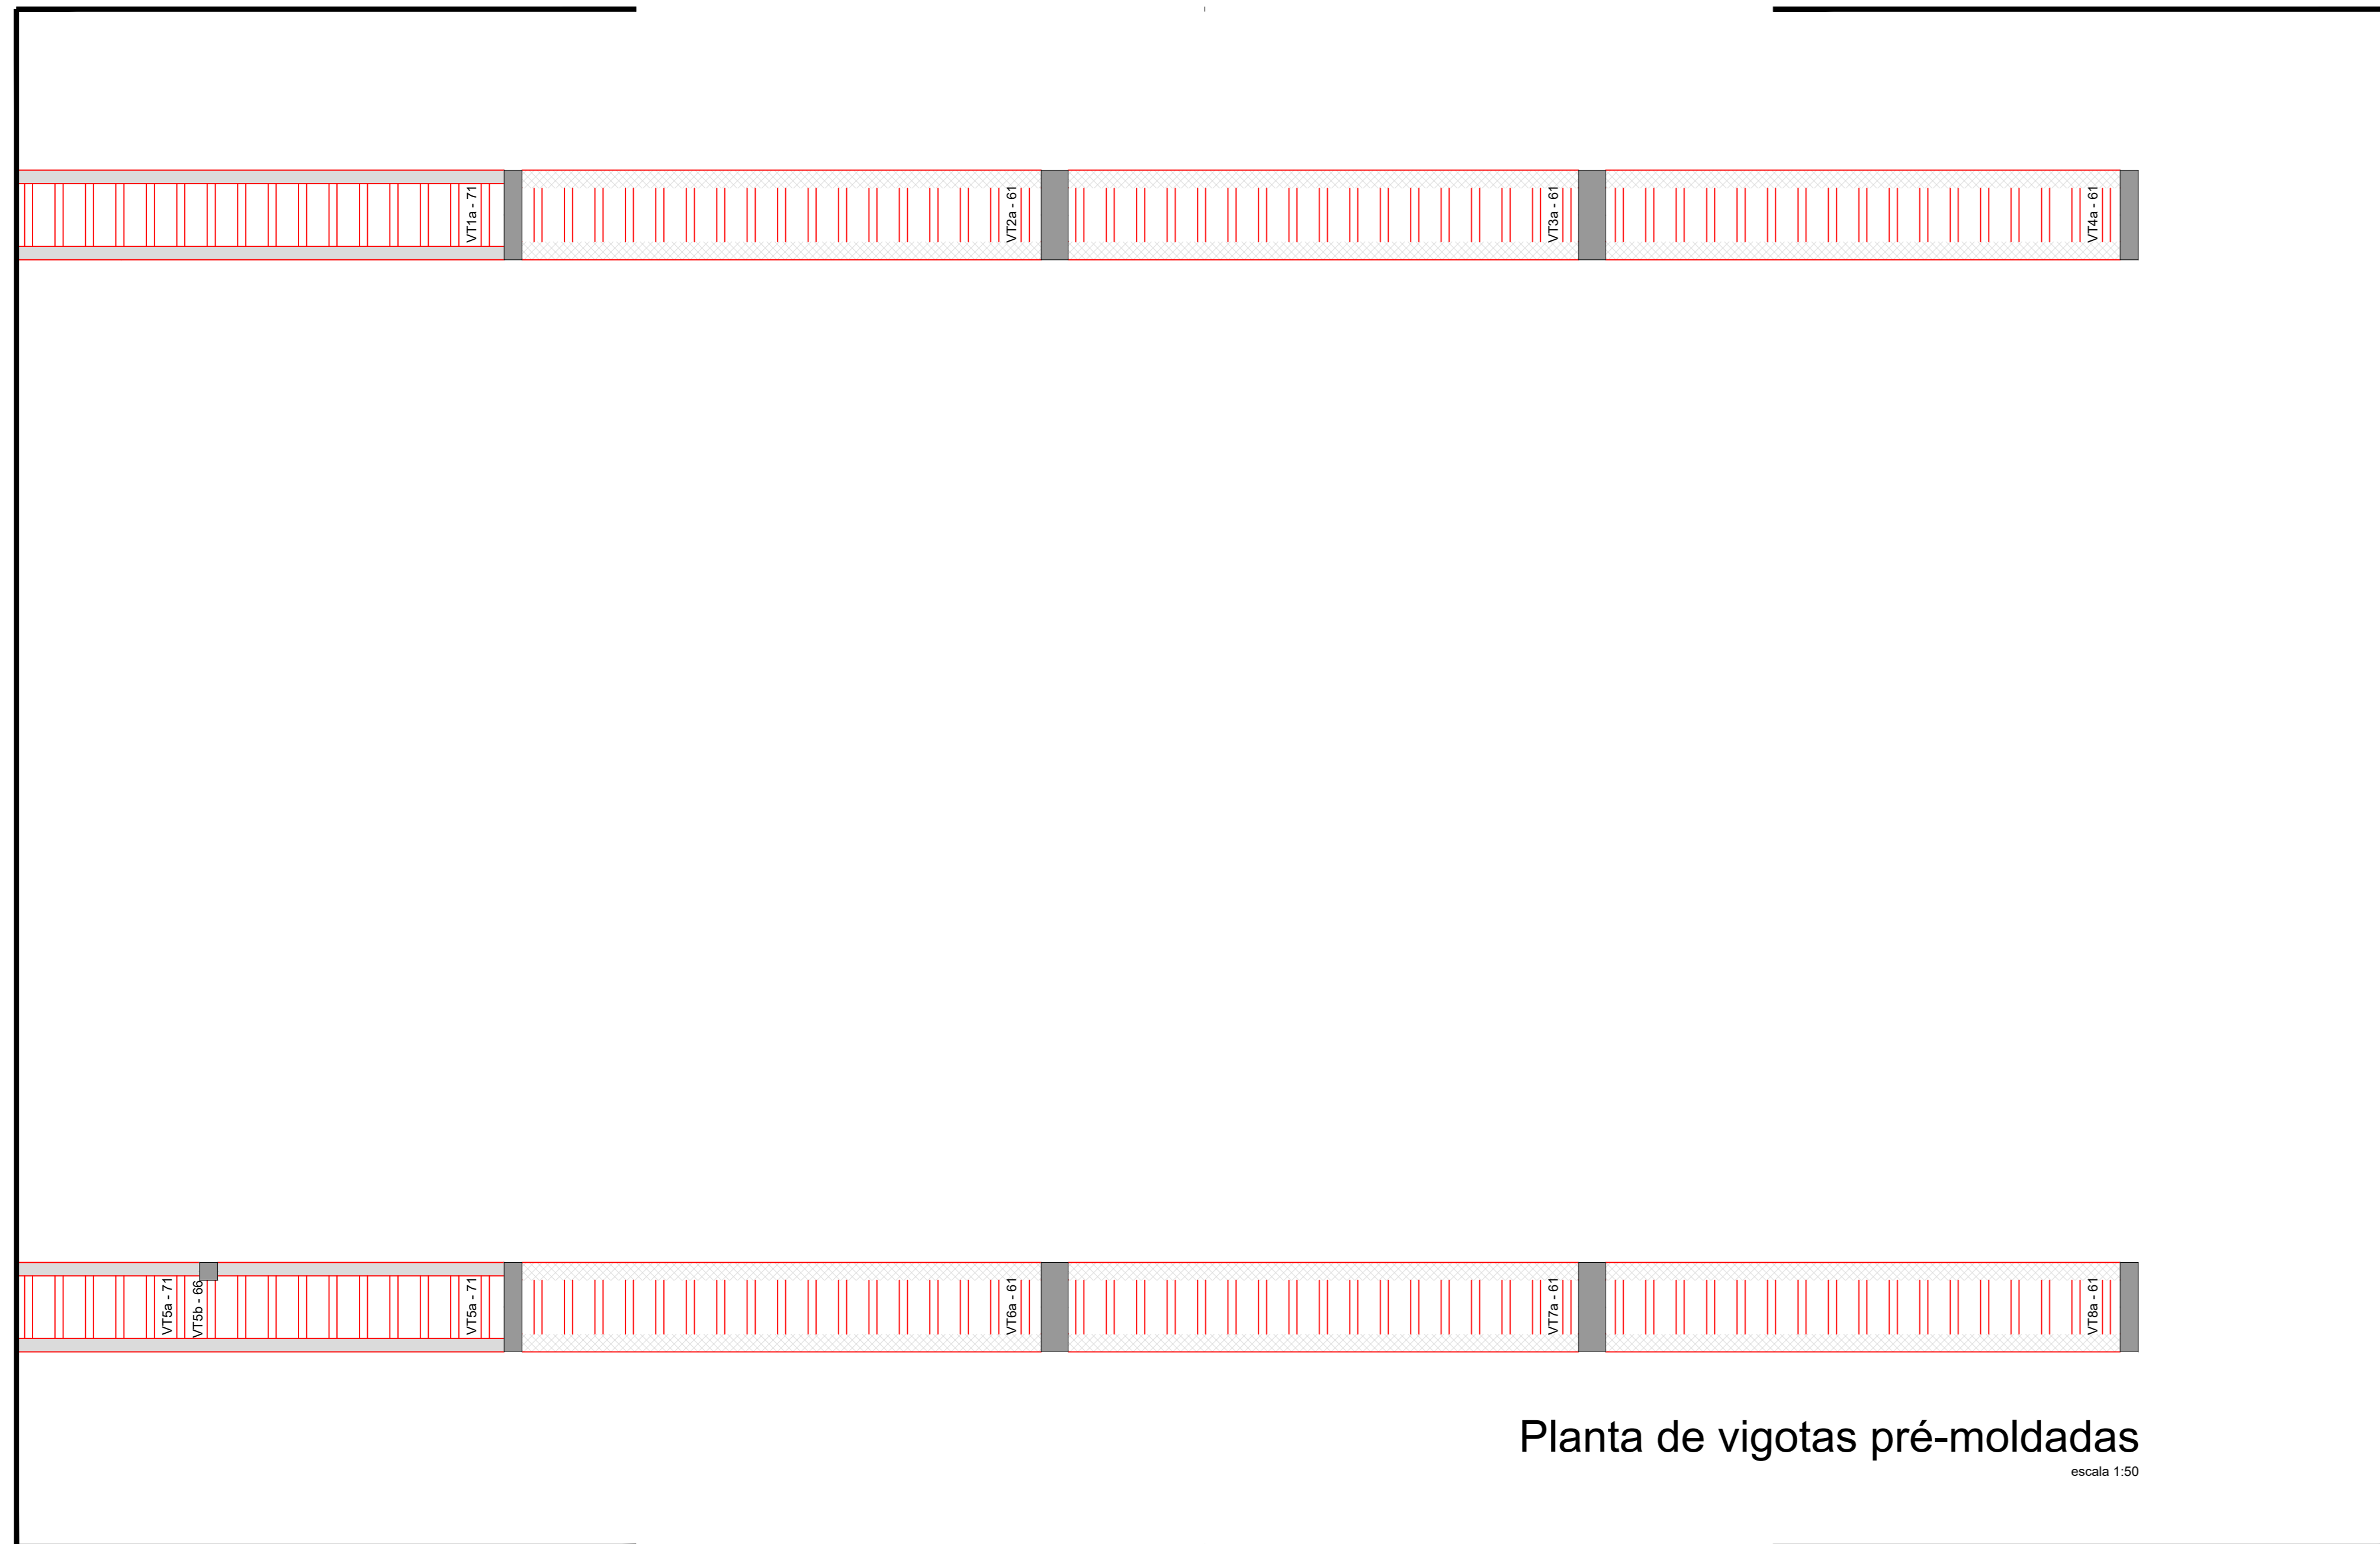

Planta de vigotas pré-moldadas
 escala 1:50

16.01 PLANTA BAIXA - VIGOTAS
 ESCALA 1/E

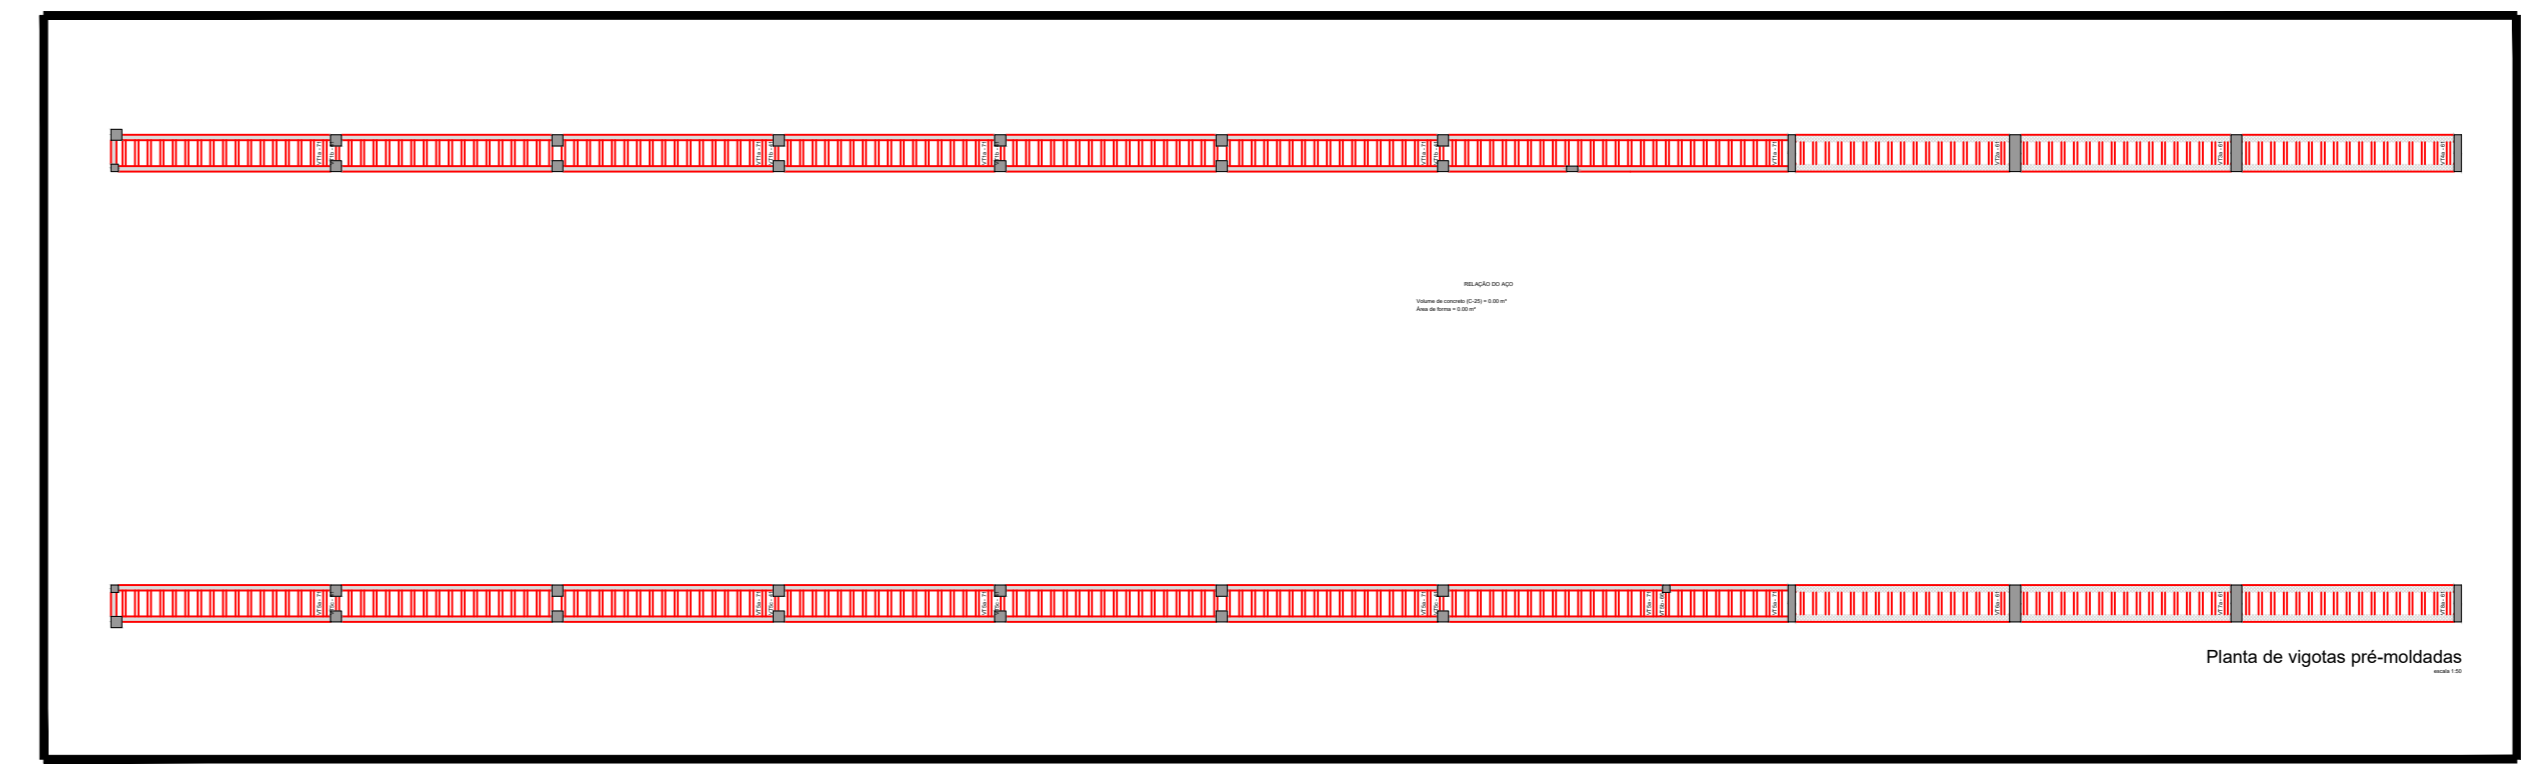

16.02 PLANTA BAIXA - VIGOTAS - MAPA MOSCA
 ESCALA 1/E

REVISÃO Nº	PROJETO ESTRUTURAL	DESCRIÇÃO
PROJETO	CENTRO DE INOVAÇÃO E DIFUSÃO DE TECNOLOGIAS PARA O SEMIÁRIDO (CIDTS) - CAMPUS BOA VIAGEM	
CLIENTE	IFCE CAMPUS DE BOA VIAGEM - CE	
LOCAL	MUNICÍPIO DE BOA VIAGEM - CE	REGIÃO
CONTEÚDO	PLANTA BAIXA - VIGOTAS	RESPONSÁVEL TÉCNICO: GEORDANO CARVALHO
		PROJETOS E DESENHO: GEORDANO PINHEIRO
		DESENHISTA: GEORDANO PINHEIRO
DATA	OCTUBRO/2024	ESCALA INDICADA
ARQUIVO	P16_FORMAS.dwg	
		FOLHA 16/28