
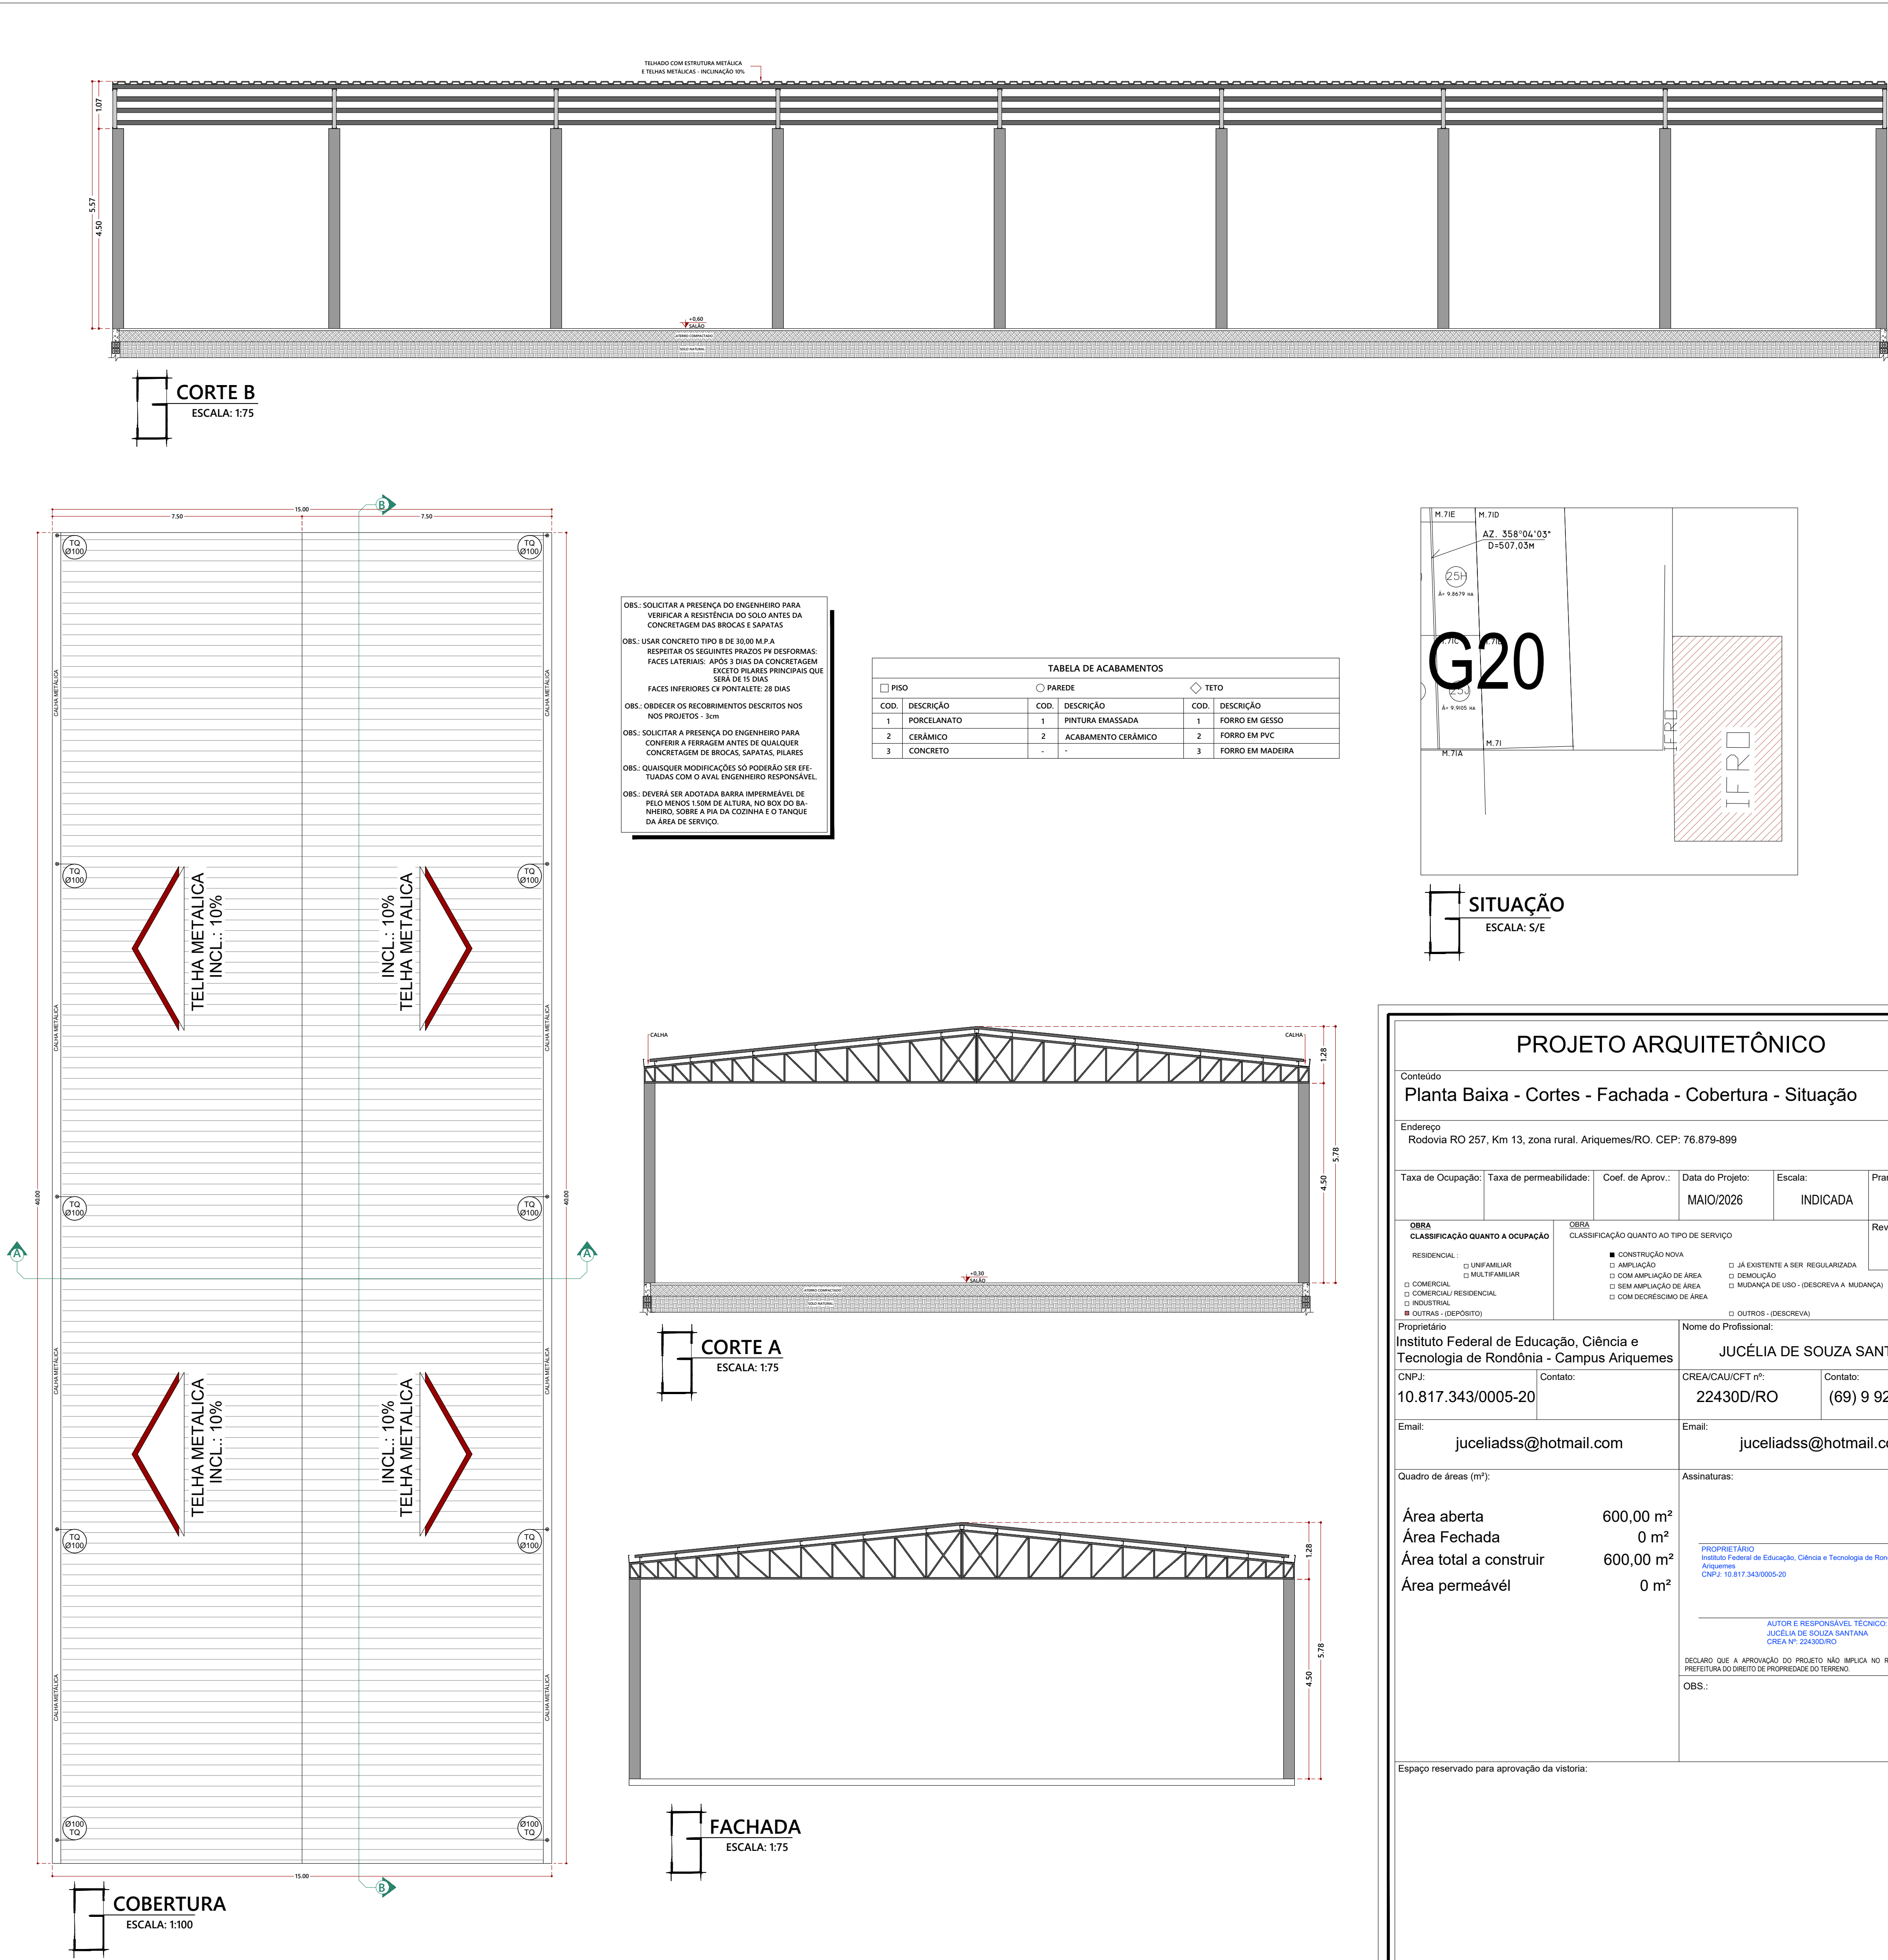


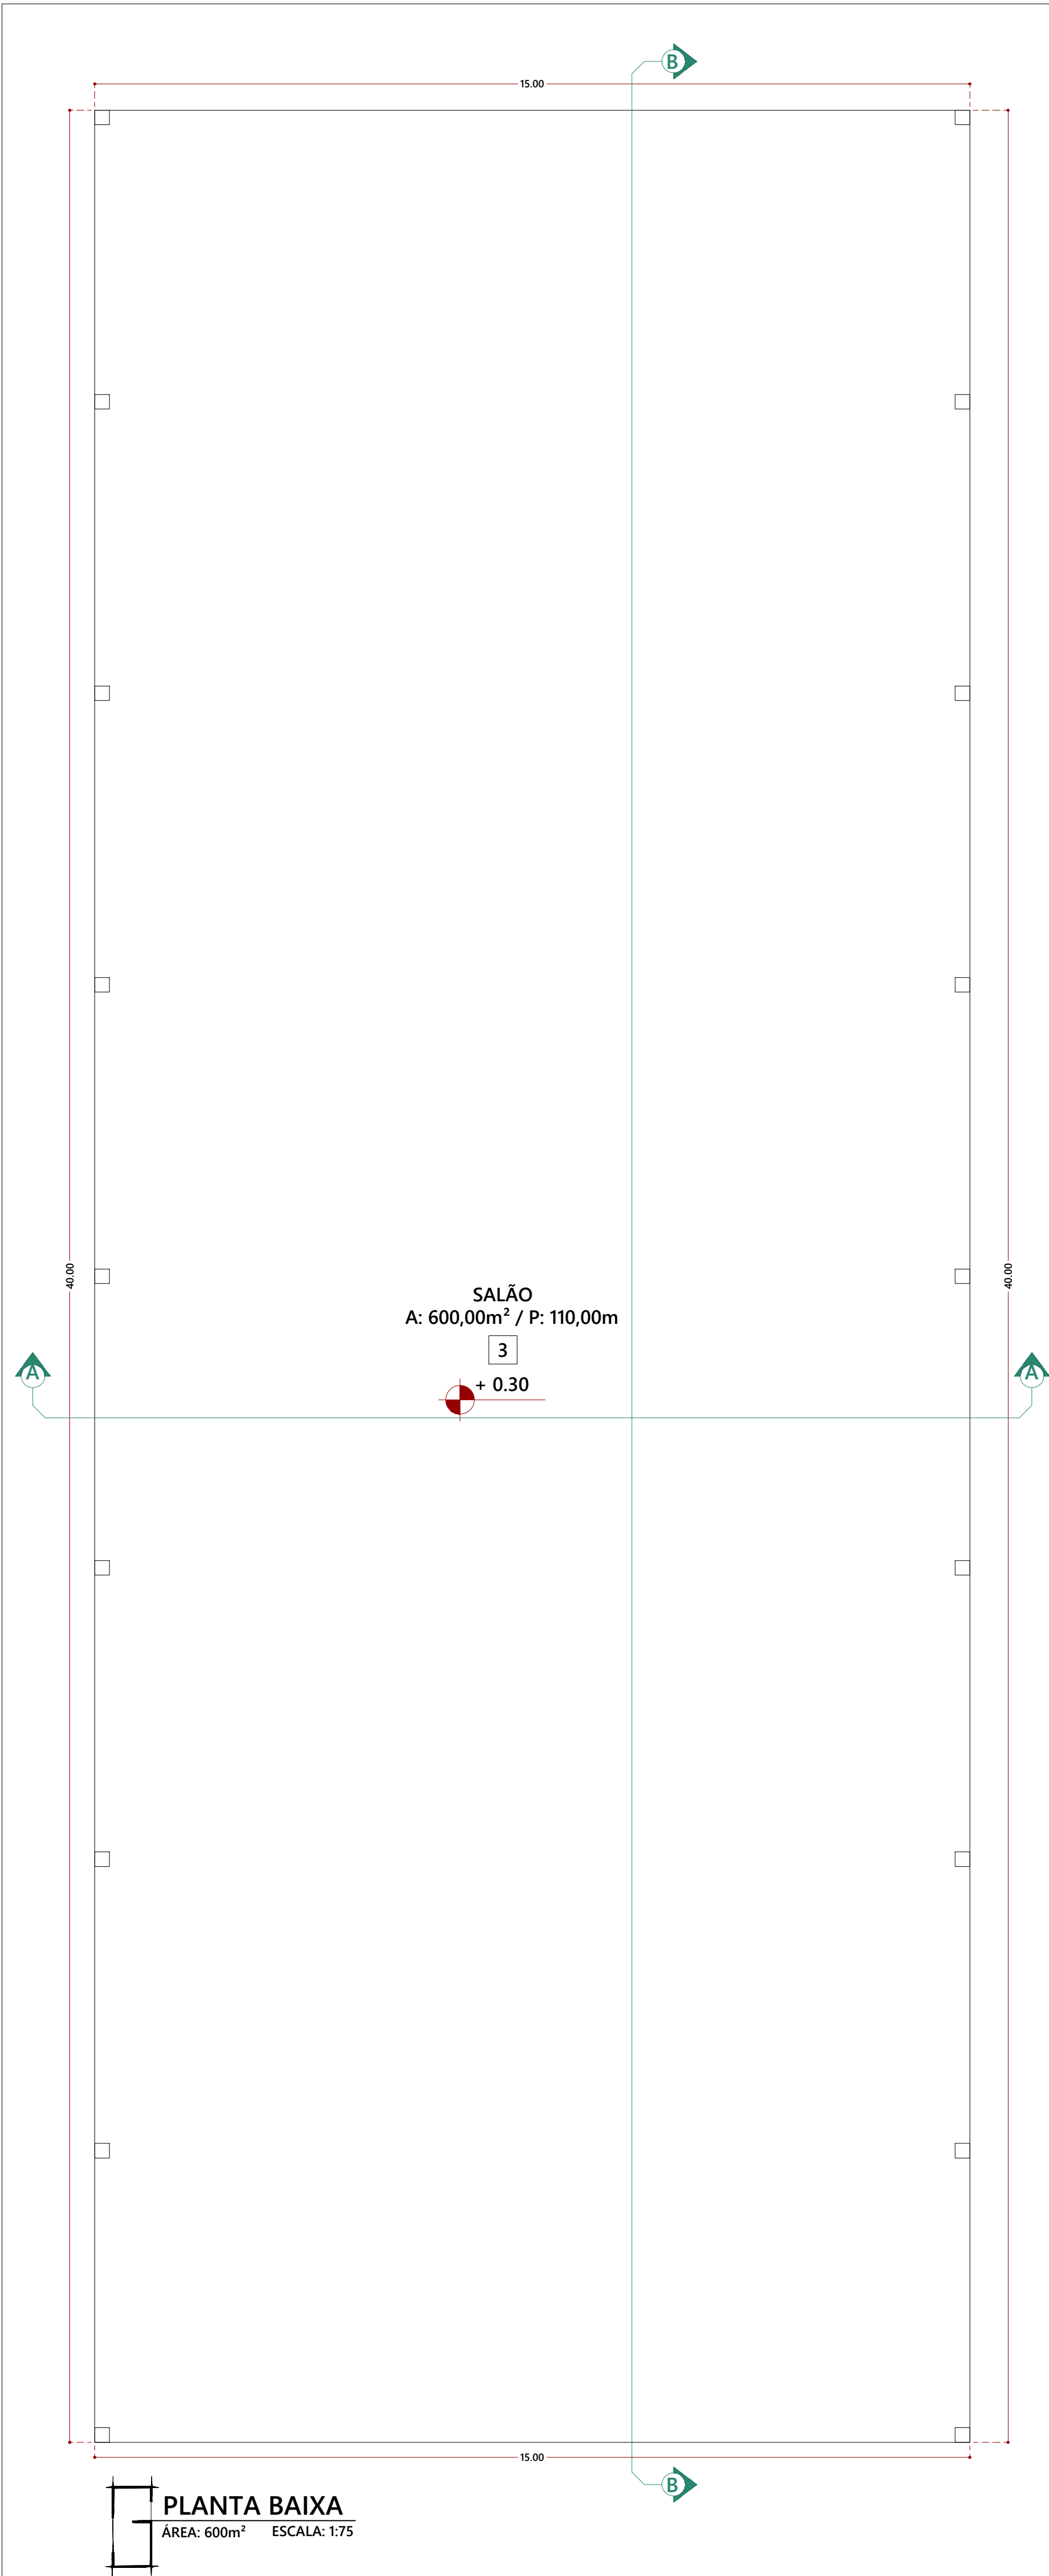

OBS.: SOLICITAR A PRESENCIA DO ENGENHEIRO PARA VERIFICAR A RESISTÊNCIA DO SOLO ANTES DA CONCRETAGEM DAS BROCAS E SAPATAS

OBS.: USAR CONCRETO TIPO B DE 30,00 MP.A

OBS.: RESPEITAR OS SEGUINTES PRAZOS PR DESFORMAS:

FACES LATERAIS: APÓS 3 DIAS DA CONCRETAGEM

EXCETO PILARES PRINCIPAIS QUE SERÃO DE 15 DIAS

FACES INFERIORES C/ PONTALETE: 28 DIAS


OBS.: OBEDECER OS RECOBRIMENTOS DESCRITOS NOS NÓS PROJITOS - 3cm

OBS.: SOLICITAR A PRESENCIA DO ENGENHEIRO PARA CONFERIR A FERRAGEM ANTES DE QUALQUER CONCRETAGEM DE BROCAS, SAPATAS, PILARES


OBS.: QUAISQUER MODIFICAÇÕES SÓ PODERÃO SER EFETUADAS COM O AVAL ENGENHEIRO RESPONSÁVEL

OBS.: DEVERÁ SER ADOPTADA BARRA IMPERMEÁVEL DE PELO MENOS 1,50M DE ALTURA, NO BOX DO BANHEIRO, SOBRE A PIA DA COZINHA E O TANQUE DA ÁREA DE SERVIÇO


TABELA DE ACABAMENTOS					
PISO		PAREDE		TETO	
COD.	DESCRIÇÃO	COD.	DESCRIÇÃO	COD.	DESCRIÇÃO
1	PORCELANATO	1	PINTURA EMASSADA	1	FORRO EM GESSO
2	CERÂMICO	2	ACABAMENTO CERÂMICO	2	FORRO EM PVC
3	CONCRETO	-	-	3	FORRO EM MADEIRA

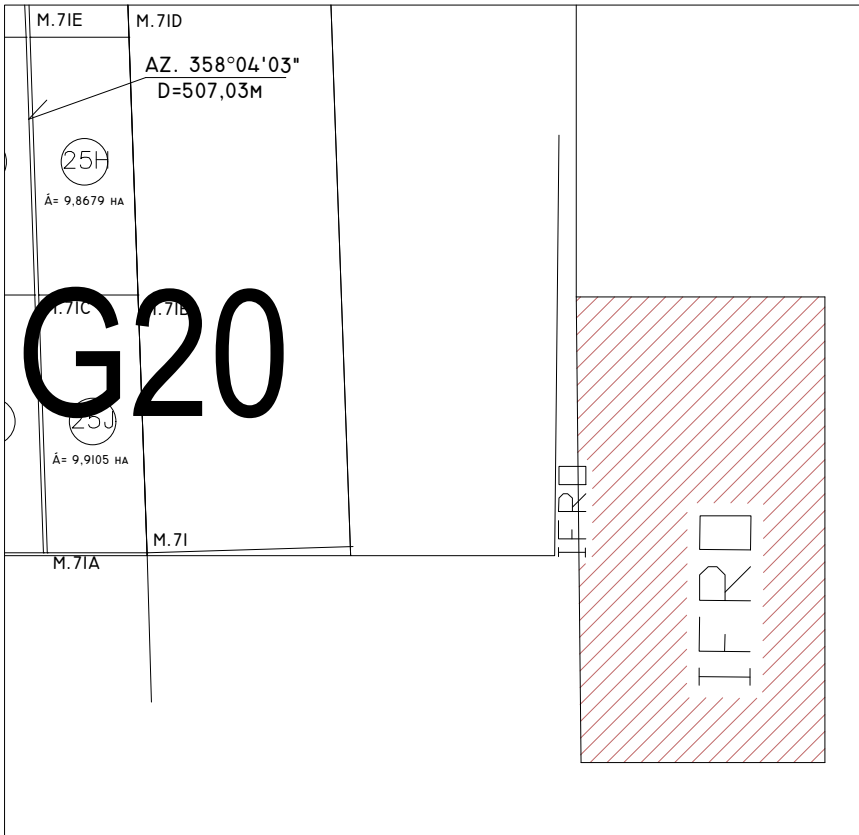


SITUAÇÃO
ESCALA: 5/E

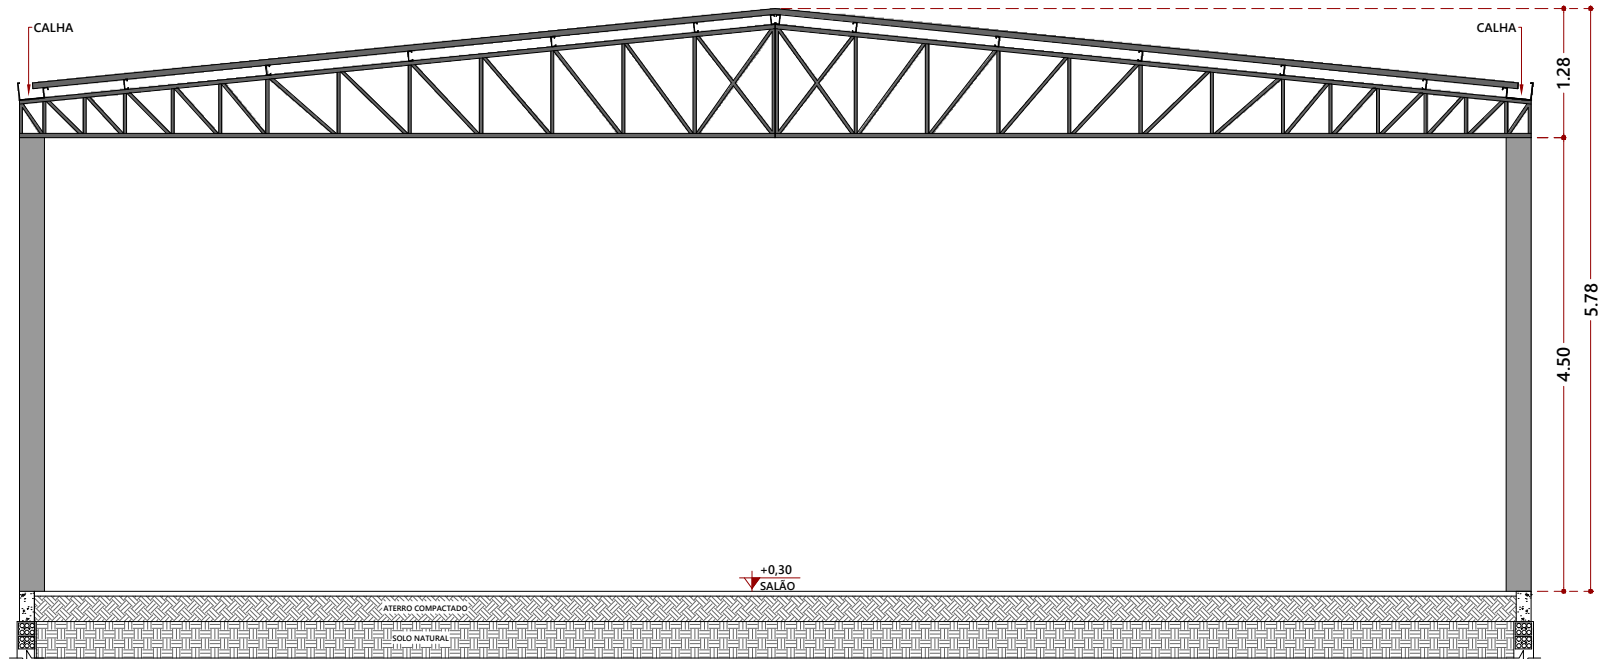

CORTE A
ESCALA: 1/75

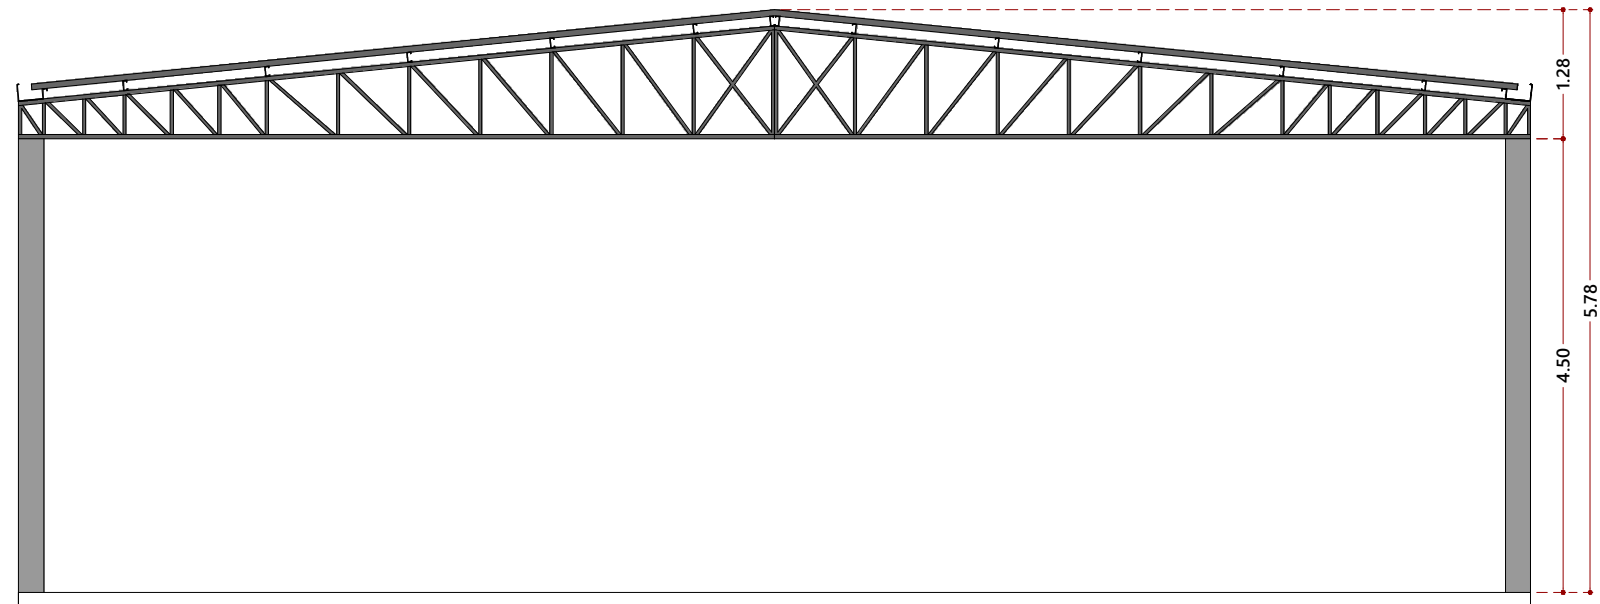

FACHADA
ESCALA: 1/75

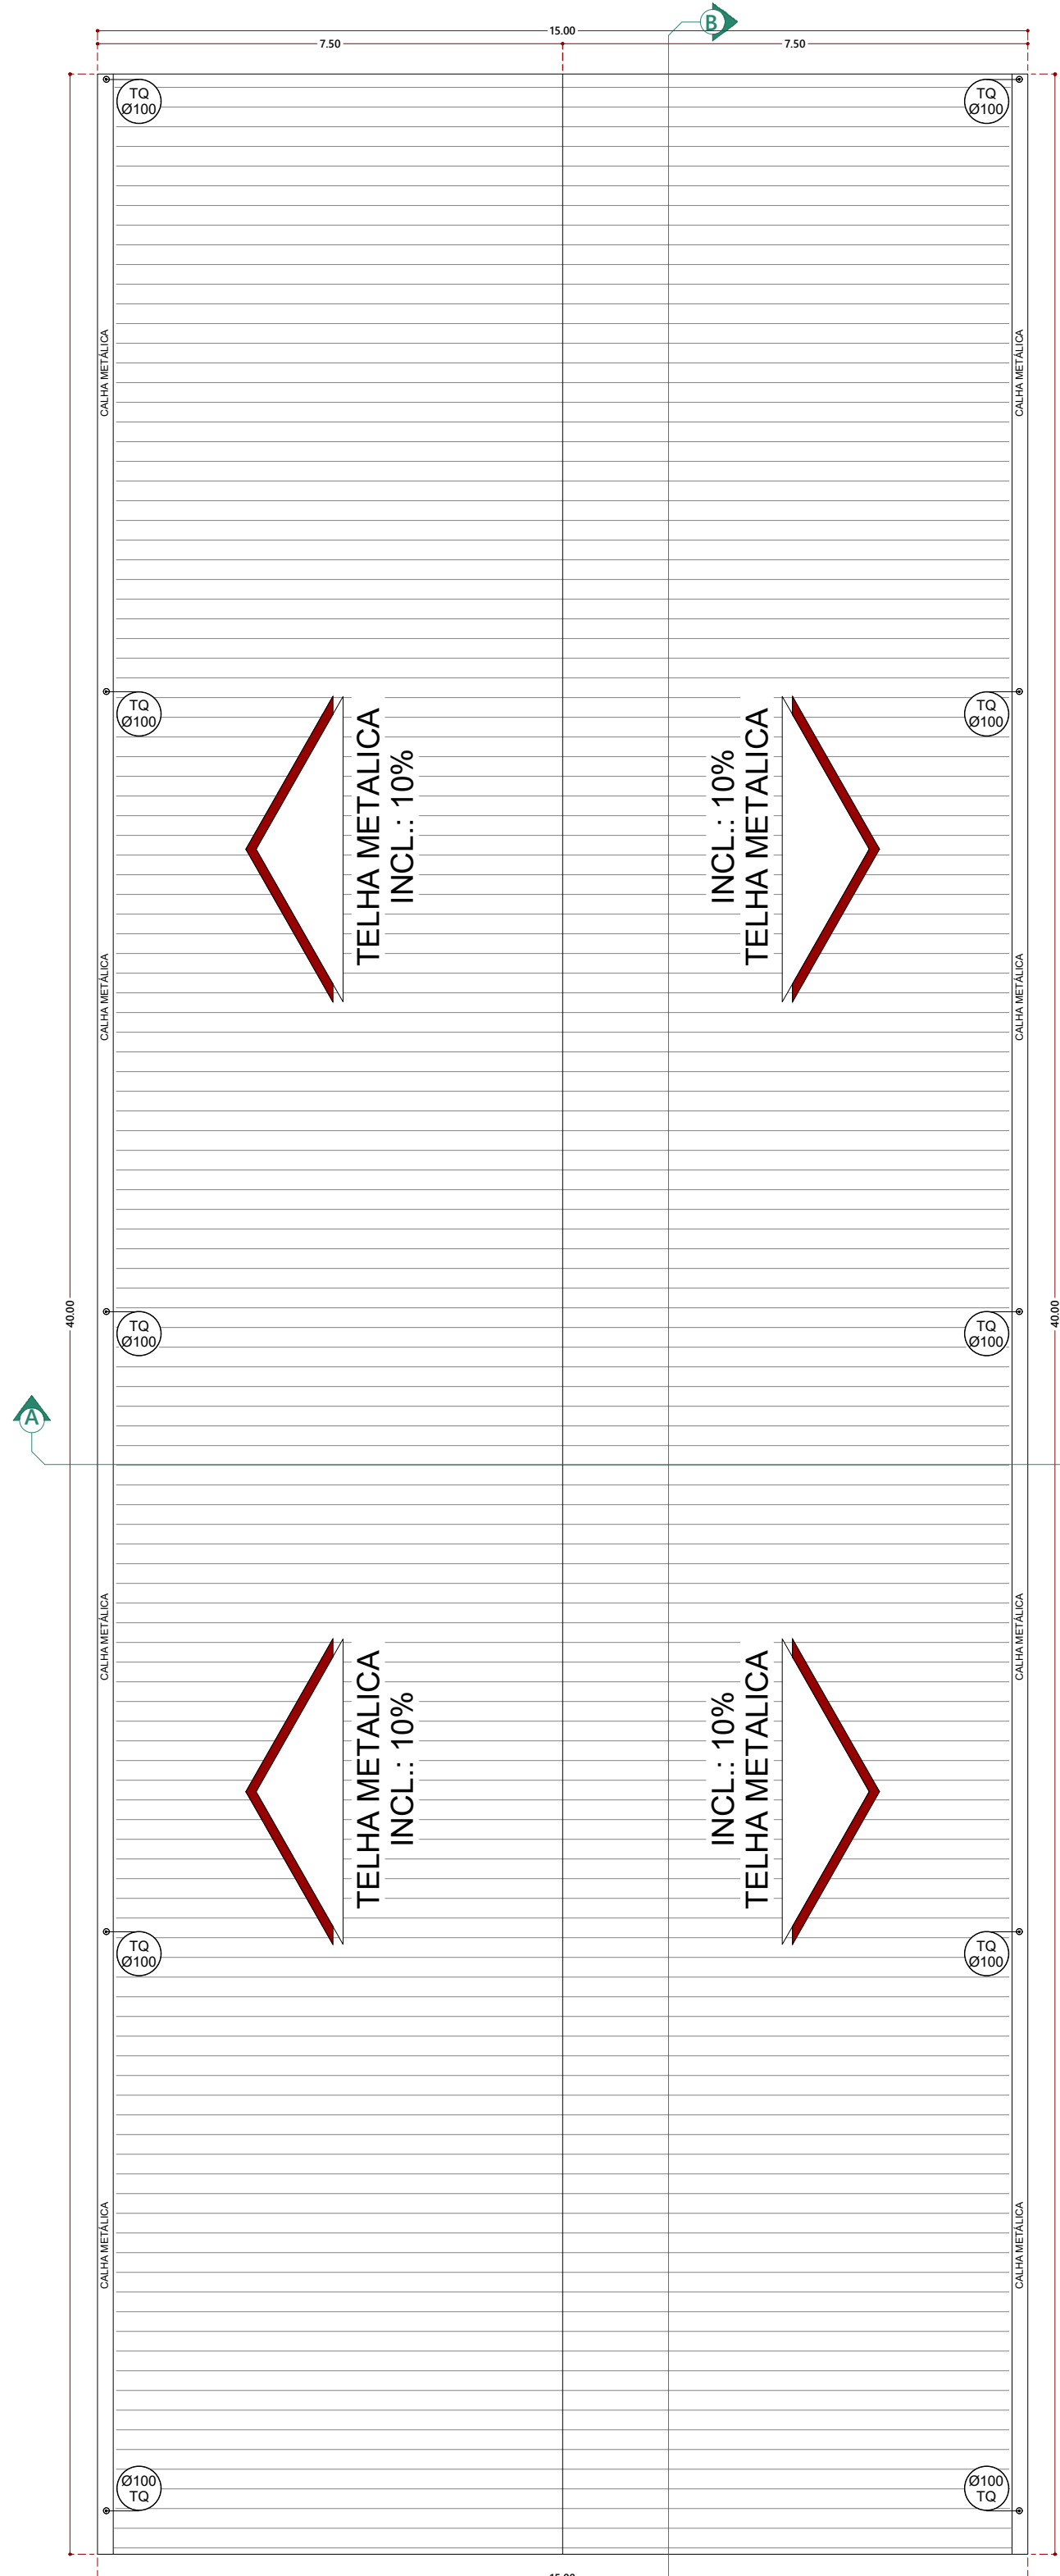

COBERTURA
ESCALA: 1:100

PROJETO ARQUITETÔNICO

Conteúdo			
Planta Baixa - Cortes - Fachada - Cobertura - Situação			
Endereço			
Rodovia RO 257, Km 13, zona rural. Ariquemes/RO. CEP: 76.879-899			
Taxa de Ocupação:	Taxa de permeabilidade:	Coef. de Aprov.:	Data do Projeto:
			MAIO/2026
Escala:	Prancha:	Revisão nº:	
INDICADA	01/03		
OBRA CLASSIFICAÇÃO QUANTO A OCUPAÇÃO		OBRA CLASSIFICAÇÃO QUANTO AO TIPO DE SERVIÇO	
RESIDENCIAL: ☐ UNIFAMILIAR ☐ MULTIFAMILIAR ☐ COMERCIAL ☐ COMERCIAL RESIDENCIAL ☐ INDUSTRIAL ☐ OUTRAS - (DEPÓSITO)		CONSTRUÇÃO NOVA ☐ AMPLIAÇÃO ☐ COM AMPLIAÇÃO DE ÁREA ☐ SEM AMPLIAÇÃO DE ÁREA ☐ COM DECREMENTO DE ÁREA ☐ OUTROS - (DESCREVA)	
Proprietário		Nome do Profissional:	
Instituto Federal de Educação, Ciência e Tecnologia de Rondônia - Campus Ariquemes		JUCÉLIA DE SOUZA SANTANA	
CNPJ:	Contato:	CREA/CAU/CFE nº:	Contato:
10.817.343/0005-20		22430D/RO	(69) 9 9208-6883
Email:		Email:	
juceliadss@hotmail.com		juceliadss@hotmail.com	
Quadro de áreas (m²):		Assinaturas:	
Área aberta 600,00 m² Área Fechada 0 m² Área total a construir 600,00 m² Área permeável 0 m²		PROPRIETÁRIO Instituto Federal de Educação, Ciência e Tecnologia de Rondônia - Campus Ariquemes CNPJ: 10.817.343/0005-20 AUTOR E RESPONSÁVEL TÉCNICO: JUCÉLIA DE SOUZA SANTANA CREA Nº: 22430D/RO DECLARO QUE A APROVAÇÃO DO PROJETO NÃO IMPLICA NO RECONHECIMENTO PELA PREFEITURA DO DIREITO DE PROPRIEDADE DO TERRENO. OBS.:	

Espaço reservado para aprovação da vistoria: