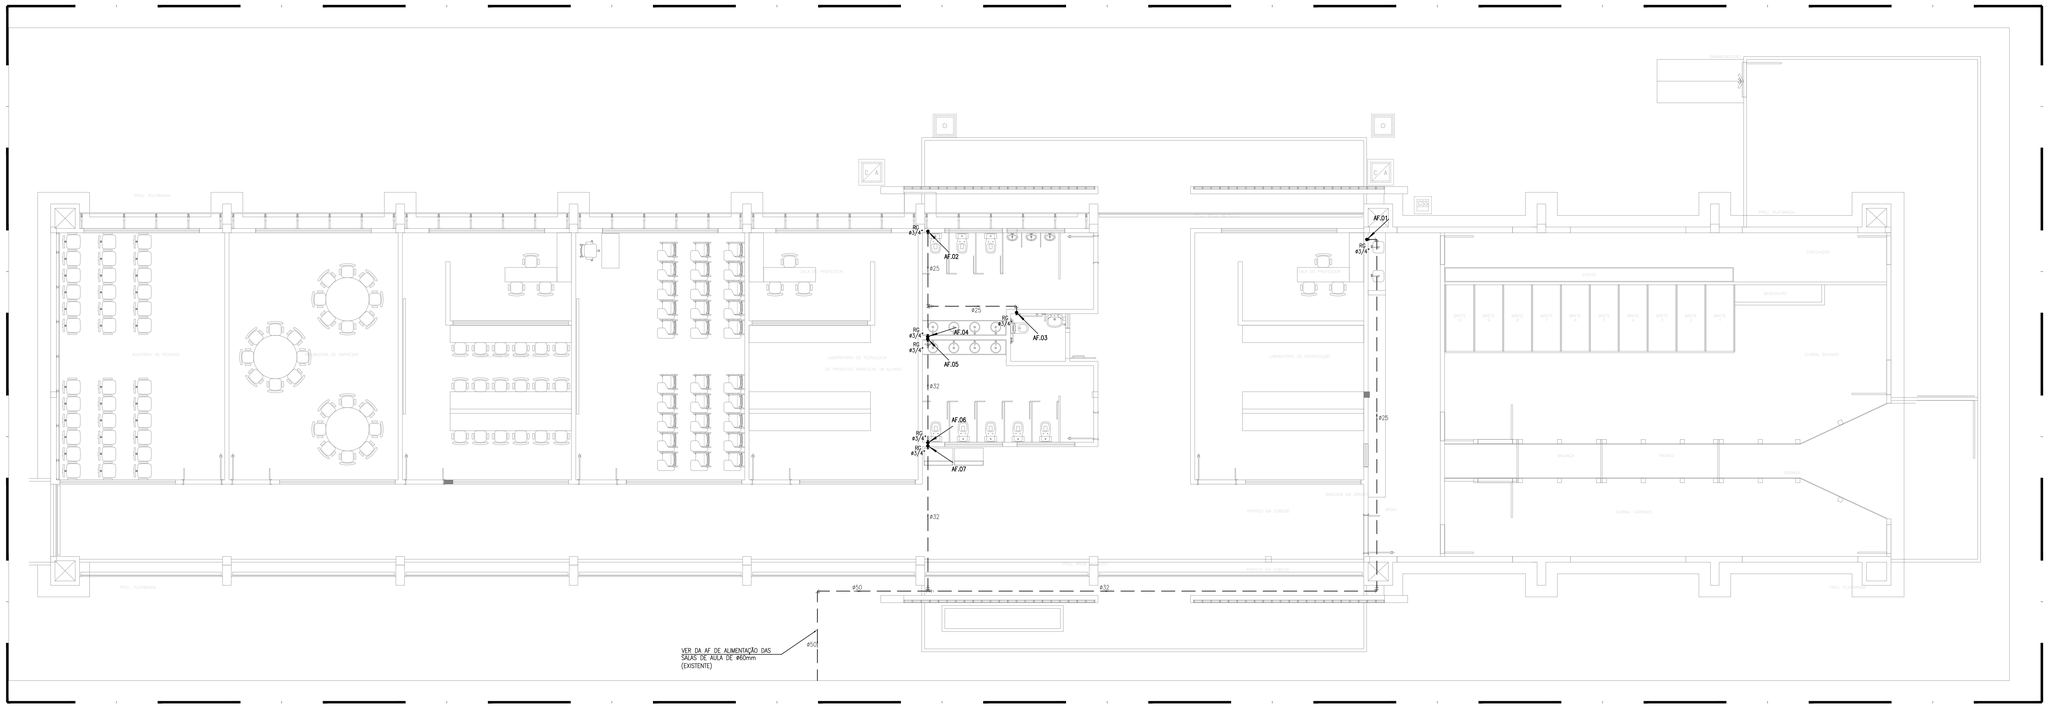

01.00 PLANTA BAIXA - INSTALAÇÕES HIDRÁULICAS
ESCALA 1/75

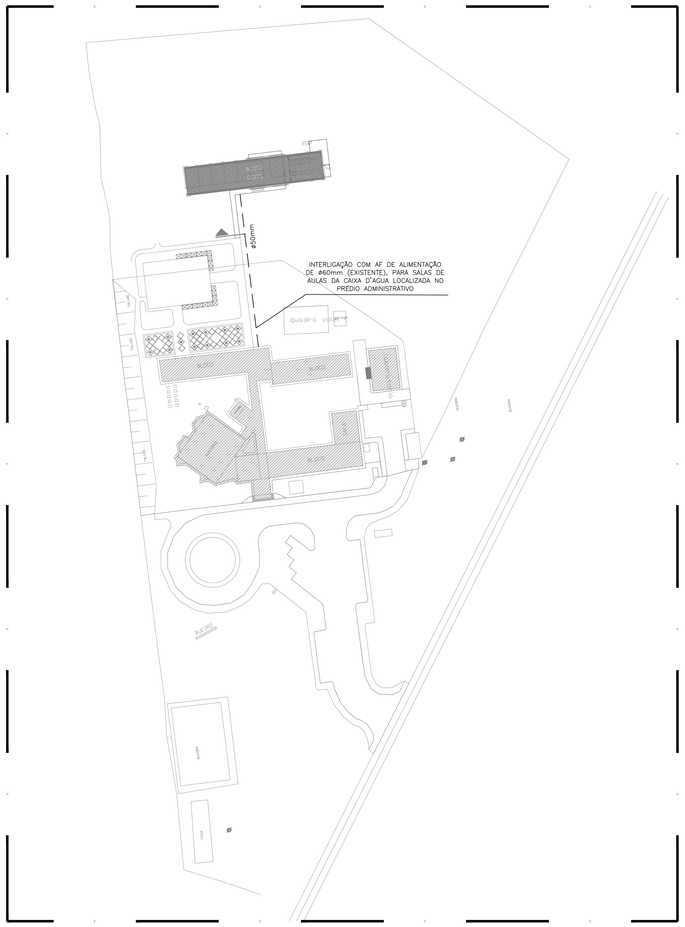

01.01 PLANTA BAIXA - IMPLANTAÇÃO
ESCALA 1/1000

LEGENDA

- TUBULAÇÃO PARA AGUA FRIA NO TETO OU NA PAREDE.
- TUBULAÇÃO PARA ÁGUA FRIA NO PISO.
- TUBULAÇÃO QUE SOBE.
- TUBULAÇÃO QUE DESCE.
- TUBULAÇÃO QUE PASSA.
- TUBULAÇÃO QUE SOBE, E QUE DESCE, RESPECTIVAMENTE NO MESMO PAVIMENTO.
- SEGUE.
- JOELHO 90 GRAUS
- TÊ 90 GRAUS
- REDUÇÃO
- CURVA 45 GRAUS
- REGISTRO DE GAVETA COM ACABAMENTO

ABREVIATURAS

AF TUBO DE QUEDA ÁGUA FRIA QUE ABASTECE D.I.;

EQUIVALÊNCIA PVC SOLDÁVEL		EQUIVALÊNCIA CPVC	
DIÂM. (mm)	POLEGADA	DIÂM. (mm)	POLEGADA
20	1/2"	15	1/2"
25	3/4"	22	3/4"
32	1"	28	1"
40	1.1/4"	35	1.1/4"
50	1.1/2"	42	1.1/2"
60	2"	54	2"
75	2.1/2"	73	2.1/2"
85	3"	89	3"

LEGENDA DE PONTOS HIDRÁULICOS, DIÂMETROS E ALTURAS			
ABREVIATURA	PONTO HIDRÁULICO	DIÂM.	ALTURA DO PISO PRONTO
CDA	CAIXA DE DESCARGA ACOPLADA	ø1/2"	0,30m
L	LAVATÓRIO	ø1/2"	0,60m
CH	CHUVEIRO	ø1/2"	2,10m
BE	BEBEDOURO	ø1/2"	0,60m
P	PIA	ø1/2"	1,10m
TQ	TANQUE	ø1/2"	1,10m
RG	REGISTRO GERAL	ø3/4"	0,30m
RP	REGISTRO DE PRESSÃO	ø1/2"	1,10m
MC	MICTÓRIO	ø1/2"	0,90m
–	RAMAL	–	0,60m

ENGENHARIA E ARQUITETURA
CNPJ: 05.753.223/001-31
Av. Dom Luís, 500
Sala 1511 - Aldeota
CEP 60160-196 - Fortaleza/CE
85 9 9694-7999
ibiapinaservicos@gmail.com

ISS – P
ISS – C
Proprietário:
Construção:
Projeto:
Inst. d'água
CREA/CAU
CREA/CAU
APROVO BOMBEIROS
APROVO PREFEITURA

REVISÃO Nº	DESCRIÇÃO
–	INSTALAÇÕES HIDRÁULICAS

PROJETO:
CENTRO DE INOVAÇÃO E DIFUSÃO DE TECNOLOGIAS PARA O SEMIÁRIDO (CIDTS) - CAMPUS BOA VIAGEM

CLIENTE: IFCE CAMPUS DE BOA VIAGEM - CE

LOCAL: MUNICÍPIO DE BOA VIAGEM - CE

FONTE DE RECURSO: –

CONTEÚDO:
PLANTA BAIXA – INSTALAÇÕES HIDRÁULICAS
PLANTA BAIXA – IMPLANTAÇÃO
LEGENDAS E NOTAS

RESPONSÁVEL TÉCNICO: GIORDANO CARVALHO
ARQUITETO E URBANISTA: GEORDANO PINHEIRO
DESENHISTA: –

DATA: AGOSTO/2024
ESCALA: INDICADA
FOLHA: 01/02
ARQUIVO: P01.02_CDITS_HID.dwg

A0= 1189mm x 841mm