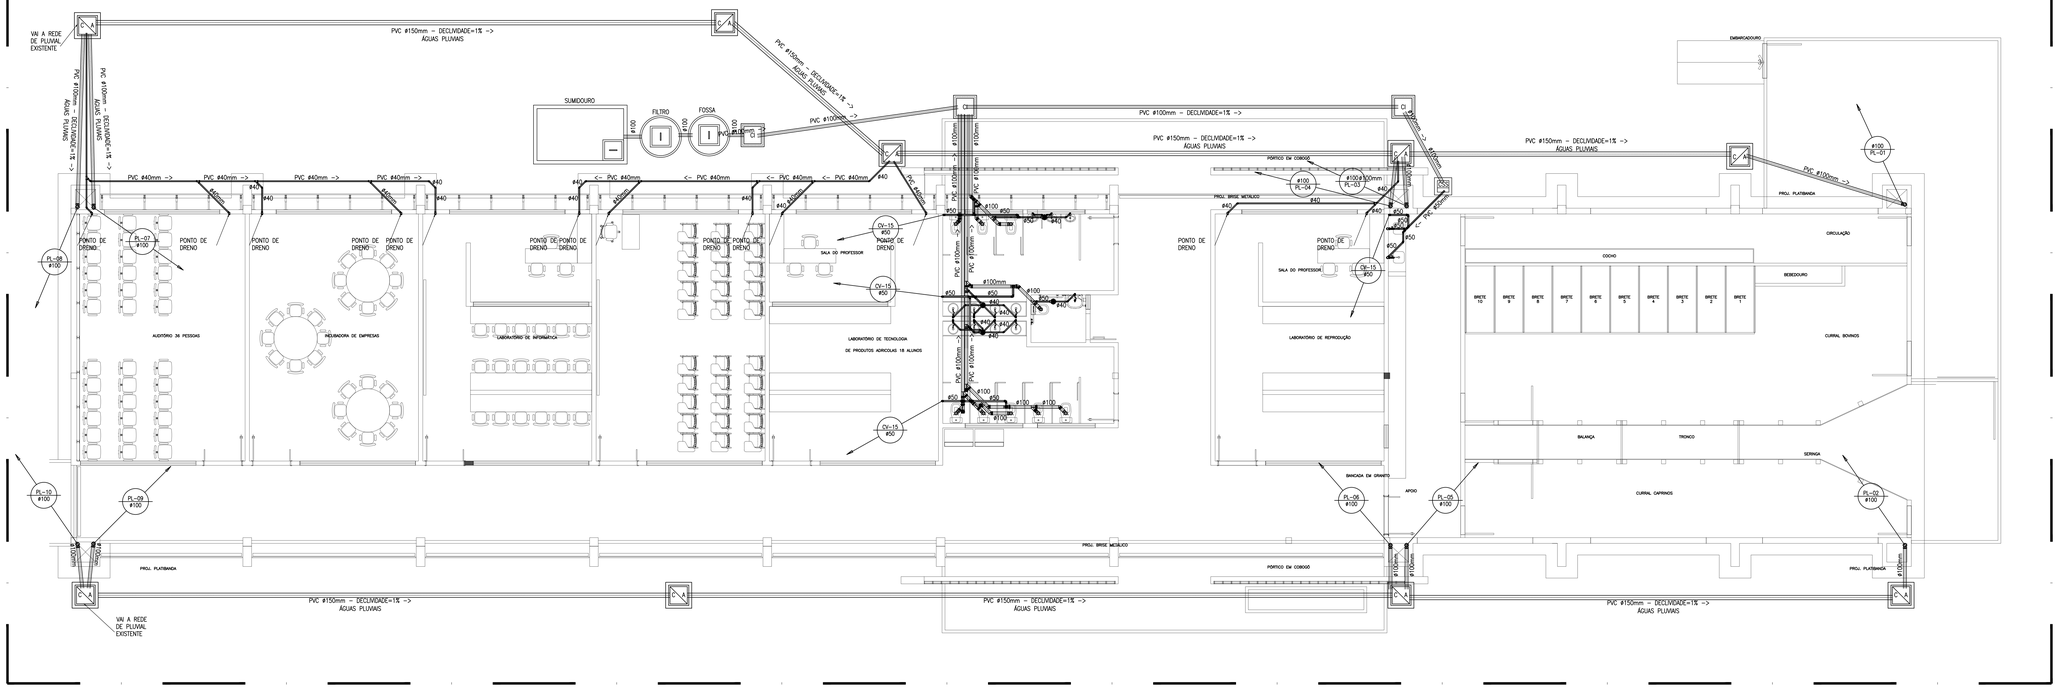

01.00 | PLANTA BAIXA - INSTALAÇÕES SANITÁRIAS E PLUVIAIS
ESCALA 1/75

LEGENDA PLUVIAL

C/A	CA – CAIXA DE AREIA EM ALVENARIA MEDINDO: (60x60x60)cm.
	PVC 100mm ÁGUAS PLUVIAIS (DECLIVIDADE = 1%).
	RALO HEMISFÉRICO (ABACAXI)
	JOELHO 90 EM PVC #VAR
3x8	INDICAÇÃO DE TUBULAÇÃO QUE SOBE.
3x8	INDICAÇÃO DE TUBULAÇÃO QUE PASSA.
3x8	INDICAÇÃO DE TUBULAÇÃO QUE DESCE.

LEGENDA SANITÁRIA

CI	CI – CAIXA DE INSPEÇÃO MEDINDO (60x60)cm EM ALVENARIA, ALTURA VARIÁVEL (VER DETALHE).		PVC 40mm DECLIVIDADE = 2%.
			PVC 50mm DECLIVIDADE = 2%.
			PVC 75mm DECLIVIDADE = 2%.
			PVC 100mm DECLIVIDADE = 1%.
			SEGUE.
	CGS – CAIXA SIFONADA SEPARADORA DE GORDURA MEDINDO: (40x40x30)cm (VER DETALHE).	3x8	INDICAÇÃO DE TUBULAÇÃO QUE SOBE.
	CSS – CAIXA SIFONADA SEPARADORA DE SABÃO MEDINDO: (40x40x30)cm (VER DETALHE).	3x8	INDICAÇÃO DE TUBULAÇÃO QUE PASSA.
		3x8	INDICAÇÃO DE TUBULAÇÃO QUE DESCE.
	SIFÃO DE PVC.		JOELHO 45º EM PVC #VAR
	SIFÃO POLIPROPILENO EXTENSIVO MONOBLOCO UNIVERSAL.		JUNÇÃO SIMPLES EM PVC #VAR
	CS – CAIXA SIFONADA COM PORTA-GRELHA QUADRADA; GRELHA REDONDA EM PVC CROMADO; MEDIDAS: (DIAM.=150 x h=150)mm, SAÍDA: ø50mm.		JUNÇÃO SIMPLES – ENTRADA REDUZIDA EM PVC #VAR
			TÊ NORMAL EM PVC #VAR
	CS – CAIXA SIFONADA COM TAMPA-CEGA ; EM PVC CROMADO; MEDIDAS: (DIAM.=100 x h=100)mm, SAÍDA: ø50mm.		TÊ NORMAL – ENTRADA REDUZIDA EM PVC #VAR
			JOELHO 90º EM PVC #VAR
	PREVISÃO DE ENCHIMENTO		RR – RALO SECO EM PVC; GRELHA REDONDA, BASE (100x100)mm SAÍDA LATERAL ø50mm.

NOTAS

1 – A EXTREMIDADE DA COLUNA DE VENTILAÇÃO PASSA NO MÍNIMO 30cm DO TOPO DA COBERTA, CONFORME PRESCRITO PELA NBR 8160;

2 – AS TUBULAÇÕES E CONEXÕES PARA ESGOTO SERÃO DA PVC SÉRIE ESGOTO;
2.1 – CONEXÕES FEITAS NO PAV. TÉRREO SERÃO FEITAS COM PVC DE SÉRIE REFORÇADA.

3 – AS TUBULAÇÕES DEVERÃO ATENDER AS SEGUINTES DECLIVIDADES MÍNIMAS, SALVO AS RECOMENDAÇÕES EXPLICITADAS NO PROJETO:
– ESGOTO (D=100mm i=1%;);
– ESGOTO (D=75, 50 E 40mm – i=2%);
– ÁGUAS PLUVIAIS E DRENAGEM (i=0,5%)

4 – AS LOUÇAS E METAIS SERÃO ESPECIFICADOS PELA ARQUITETURA;

5 – AS COTAS DE NÍVEL DO TERRENO DEVERÃO SER CONFIRMADAS NO LOCAL;

6 – O MATERIAL EMPREGADO PARA EXECUÇÃO DESTAS INSTALAÇÕES SERÁ O PVC RÍGIDO SOLDÁVEL COM AS SEGUINTES CARACTERÍSTICAS: – PRESSÃO MÁXIMA DE SERVIÇO DE 7,5 kgf/cm2 (75 M.C.A. 750 KPA); – TUBOS DE 6m COM PONTA E BOLSA, SOLDÁVEL; – CONEXÕES AZUIS COM BUCHA DE LATÃO (SAÍDAS DE 1/2" E/OU 3/4") PARA PONTOS DE CONSUMO ONDE PRETENDE-SE INSTALAR PEÇAS METÁLICAS;

7 – A COLETA DAS ÁGUAS PLUVIAIS NÃO INFILTRADAS NO TERRENO SERÃO CAPTADAS POR CAIXAS DE AREIA E ENCAMINHADAS SUPERFICIALMENTE PELO TERRENO COM DESTINO À SARGETA OU BOCA DE LOBO;

ENGENHARIA E ARQUITETURA
CNPJ: 08.753.223/001-31
Av. Dom Luís, 500
Sala 1511 - Aldeota
CEP: 60160-196 - Fortaleza/CE
85 9 9694-7999
ibiapinaservicos@gmail.com

ISS – P

ISS – C

Proprietário:

Construção:

Projeto:

Inst. Hidráulica

CREA/CAU

CREA/CAU

APROVO BOMBEIROS

APROVO PREFEITURA

REVISÃO Nº: –	DESCRIÇÃO: INSTALAÇÕES SANITÁRIAS E PLUVIAIS
PROJETO:	CENTRO DE INOVAÇÃO E DIFUSÃO DE TECNOLOGIAS PARA O SEMIÁRIDO (CIDTS) - CAMPUS BOA VIAGEM
CLIENTE:	IFCE CAMPUS DE BOA VIAGEM - CE
LOCAL:	MUNICÍPIO DE BOA VIAGEM - CE
FONTE DE RECURSO:	–
CONTEÚDO:	P. BAIXA – INSTALAÇÕES SANITÁRIAS E PLUVIAIS LEGENDAS E NOTAS –
RESPONSÁVEL TÉCNICO:	GIORDANO CARVALHO
ARQUITETO E URBANISTA:	GIORDANO PINHEIRO
DESENHISTA:	–
DATA:	AGOSTO/2024
ESCALA:	INDICADA
FOLHA:	01/03
ARQUIVO:	P01.03_CIDTS_SAN.dwg

A0= 1189mm x 841mm