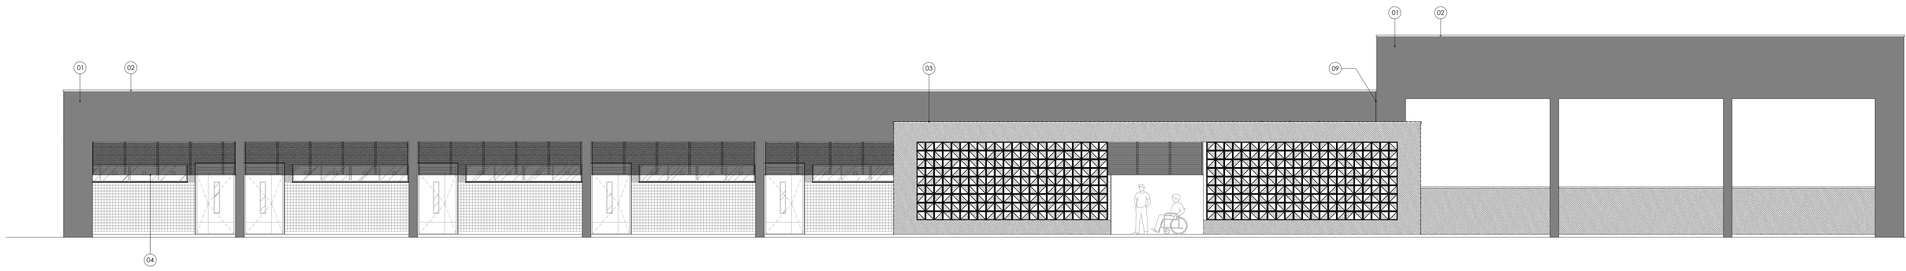

05.00 ELEVAÇÃO E1
ESCALA 1/75

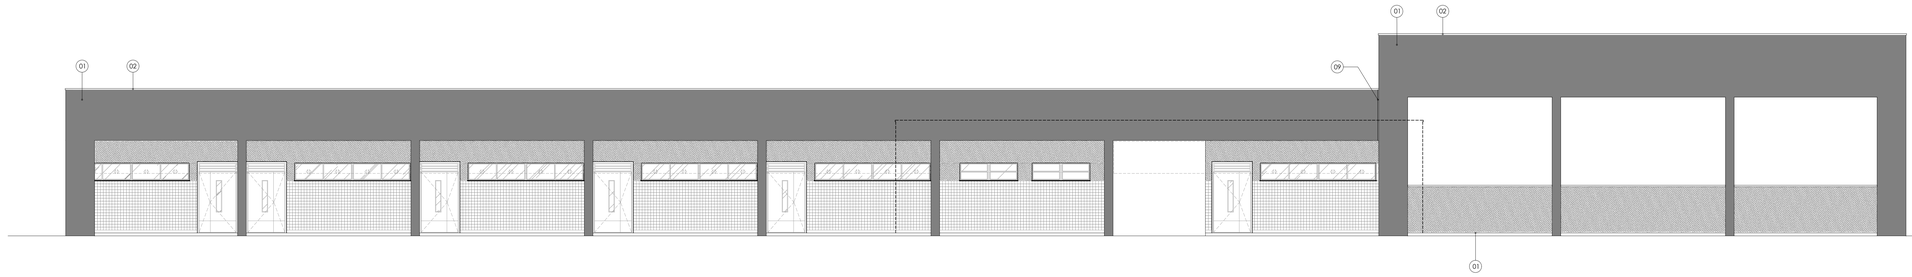

05.01 ELEVAÇÃO E2
ESCALA 1/75

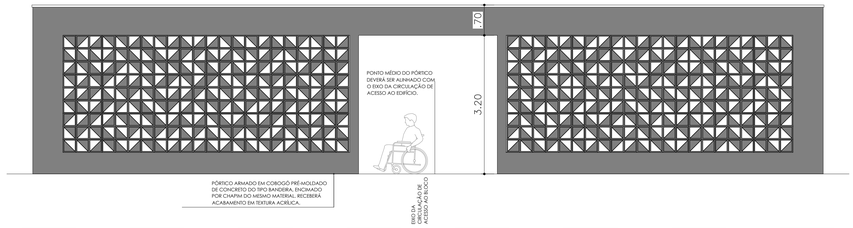

05.02 ELEVAÇÃO PÓRTICO EM COBOGÓ
ESCALA 1/50

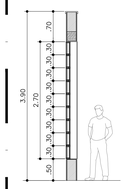

05.03 CORTE PÓRTICO EM COBOGÓ
ESCALA 1/50

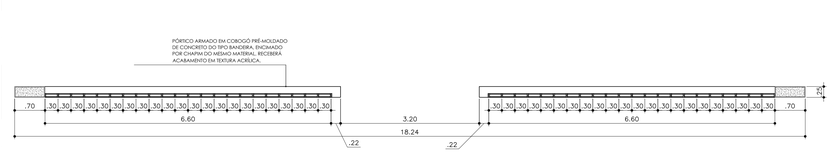

05.04 PLANTA BAIXA - PÓRTICO EM COBOGÓ
ESCALA 1/50

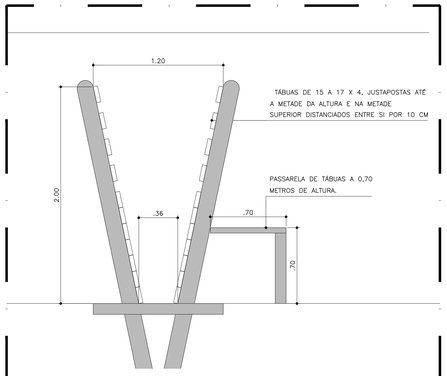

05.06 TRONCO DE CONTENÇÃO
ESCALA 1/20

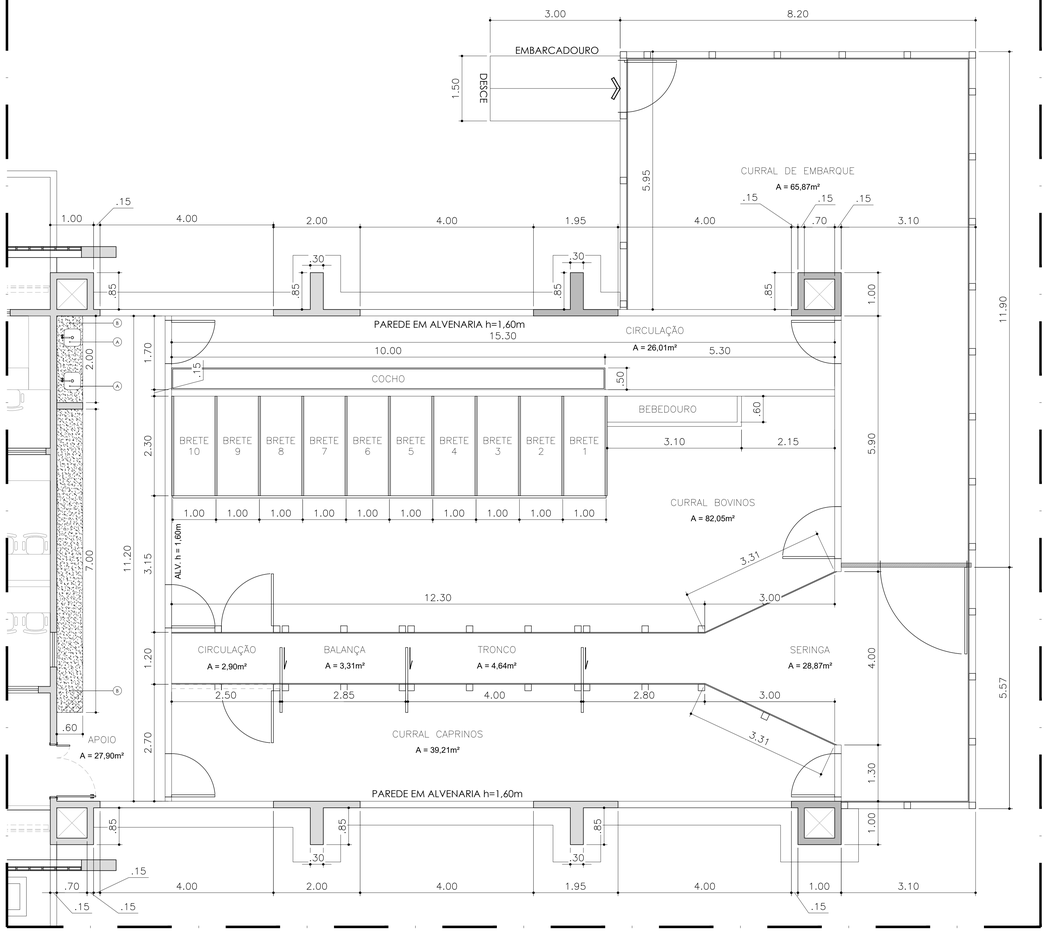

05.05 PLANTA BAIXA - CURRAL
ESCALA 1/50

ENGENHARIA E ARQUITETURA
CNPJ: 05.753.223/001-31
Av. Dom Luís, 500
Sala 1511 - Aldeota
CEP: 60160-196 - Fortaleza/CE
85 9 9694-7999
ibiapinaservicos@gmail.com

ISS – P

ISS – C

Proprietário:

Construção:

Projeto:

Inst. Atlântica

CREA/CAU

CREA/CAU

APROVO BOMBEIROS

APROVO PREFEITURA

QUADRO DE ESPECIFICAÇÕES

01	TEXTURA ACRÍLICA HIDRORREPELENTE.
02	CHAPIM EM CONCRETO PRÉ-MOLDADO.
03	PÓRTICO ARMADO EM COBOGÓ PRÉ-MOLDADO DE CONCRETO DO TIPO BANDEIRA, ENCIMADO POR CHAPIM DO MESMO MATERIAL. RECEBERÁ ACABAMENTO EM TEXTURA ACRÍLICA.
04	BRISES EM ALUMÍNIO, APOIADOS SOBRE ESTRUTURA REFORÇADA EM METALON DE ALUMÍNIO. TODO O CONJUNTO DEVERÁ RECEBER ACABAMENTO EM PINTURA ELETROSTÁTICA BRANCA.
05	LOGO EM CAIXA ALTA (h=10cm) EXECUTADO EM AÇO INOX COM ACABAMENTO POLIDO.
06	COBERTURA DOTADA DE TELHAS ONDULADAS EM FIBROCIMENTO (i=12%). APOIADA SOBRE EMPENAS DE ALVENARIA E TESOURAS METÁLICAS A RECEBER TRATAMENTO ANTICORROSIVO. OS APOIOS EM MADEIRA DEVERÃO ESTAR DEVIDAMENTE LIMPOS E SELADAS COM VERNIZ INCOLOR PADRÃO OSMOCOLOR OU SIMILAR.
08	BANCADAS E DIVISÓRIAS INTERNAS DOS BANHEIROS EXECUTADAS EM GRANITO POLIDO PADRÃO CINZA-ANDORINHA.
09	PERFIL "U" EM ALUMÍNIO ANODIZADO NATURAL (3x3cm) EMBUTIDO NA ALVENARIA.
10	TRECHO DA EMPENA REBOCADA E PINTADA EM TINTA ACRÍLICA FOSCA BRANCA. ESPAÇO DEDICADO À GRAFITE TEMÁTICO.

QUADRO DE BANCADAS

A	CUBA EM AÇO INOX NAS DIMENSÕES DE 0.40 x 0.40 x 0.18 DO TIPO EMBUTIDA, DEVERÁ RECEBER SIFÃO METÁLICO E TORNEIRA METÁLICA DE PAREDE.
B	DIVISÓRIAS, TAMPOS E ESPELHOS DAS BANCADAS EXECUTADOS EM GRANITO CINZA-ANDORINHA POLIDO SEM ARESTAS VIVAS.

CONSIDERAÇÕES DO CURRAL:

01 - ESTEIOS VERTICAIS DE 0,15 X 0,15 X 1,60 M, DISTANCIADOS ENTRE SI POR 1,50 METROS, E TÁBUAS HORIZONTAIS DE 15 X 2,5 CM, JUSTAPOSTAS ATÉ A METADE DA ALTURA E NA METADE SUPERIOR DISTANCIADOS ENTRE SI POR 10 CM. PISO CONCRETADO (TRAÇO 1:4:8 OU 1:10) EM LIGEIRO ACLIVE DE 0,5%. NUMA DAS LATERAIS CONSTRÓI-SE UMA PASSARELA DE TÁBUAS A 0,70 METROS DE ALTURA. À ENTRADA E SAÍDA DO TRONCO COLOCAR PORTÃO DE GARFO OU CORRER, PARA EVITAR ACIDENTES. ANTES DA ENTRADA DO TRONCO CONSTRÓI-SE UMA SERINGA COM ABERTURA DE 4,0 METROS E COMPRIMENTO DE 3,0 METROS, PARA FACILITAR A ENTRADA DOS ANIMAIS NO TRONCO.

02 - EMBARCADOURO; INSTALAÇÃO QUE PERMITE EMBARCAR RAPIDAMENTE OS ANIMAIS, SEM PERDA DE TEMPO E SEM ATROPELOS. DEVE SER PRECEDIDO DE UMA SERINGA OU ESTAR COLOCADO LOGO
APÓS A SEQÜÊNCIA TRONCO - PORTEIRA DE APARTAÇÃO.
DADOS GERAIS:

- ALTURA: 1,0 - 0,8 M;
- COMPRIMENTO: 3,0 M.

03 - BEBEDOURO EM ALVENARIA E BÓIA PROTEGIDA POR TAMPA, PARA MANTER CONSTANTE O NÍVEL DE ÁGUA. UM TUBO DE 3/4 A 1" TRARÁ ÁGUA DO RESERVATÓRIO ATÉ A BÓIA, PASSANDO ANTES POR UM REGISTRO DE GAVETA.
DADOS GERAIS:

- NÍVEL DE ÁGUA DO BEBEDOURO: 0,6 M;
- LARGURA DO BEBEDOURO : 0,6 M;

REVISÃO Nº: –
DESCRIÇÃO: PROJETO ARQUITETÔNICO

PROJETO:
CENTRO DE INOVAÇÃO E DIFUSÃO DE TECNOLOGIAS PARA O SEMIÁRIDO (CIDTS) - CAMPUS BOA VIAGEM

CLIENTE: IFCE BOA VIAGEM

LOCAL: BOA VIAGEM - CE
FONTE DE RECURSO: –

CONTEÚDO: ELEVAÇÃO E1 / ELEVAÇÃO E2 / ELEVAÇÃO PÓRTICO EM COBOGÓ
RESPONSÁVEL TÉCNICO: GIORDANO CARVALHO
ARQUITETO E URBANISTA: GEORDANO PINHEIRO
DESENHISTA: GEORDANO PINHEIRO

DATA: MARÇO/2025
ESCALA: INDICADA
FOLHA: 05/09

ARQUIVO: P02.05_CIDTS_ARQUITETURA.dwg

A0= 1189mm x 841mm