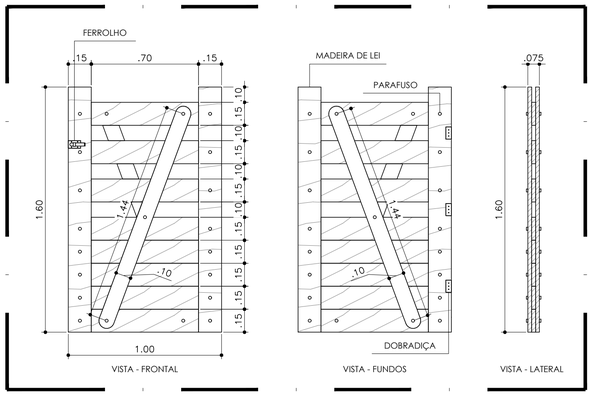

09.00 DETALHES - PORTA 04
ESCALA 1/20

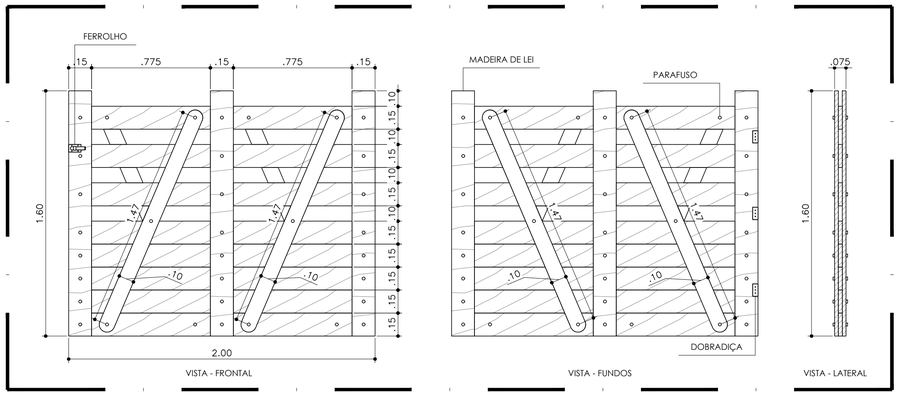

09.01 DETALHES - PORTA 07
ESCALA 1/20

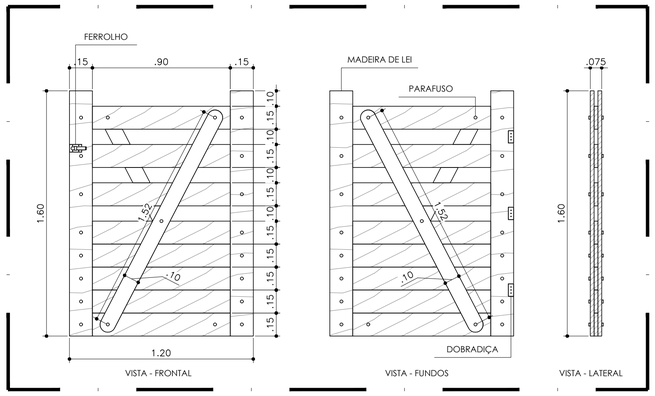

09.02 DETALHES - PORTA 08
ESCALA 1/20

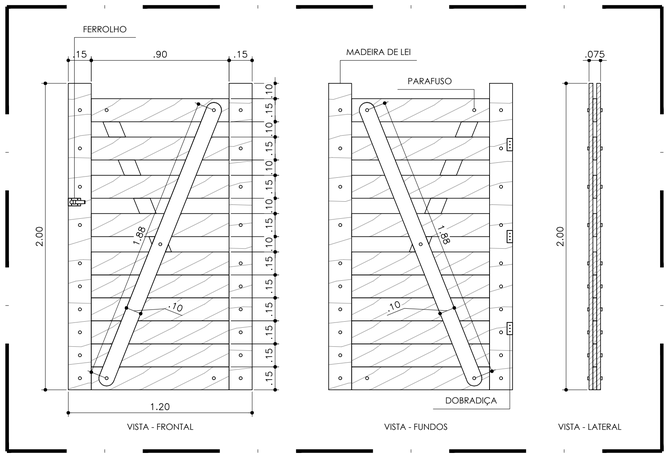

09.03 DETALHES - PORTA 05
ESCALA 1/20

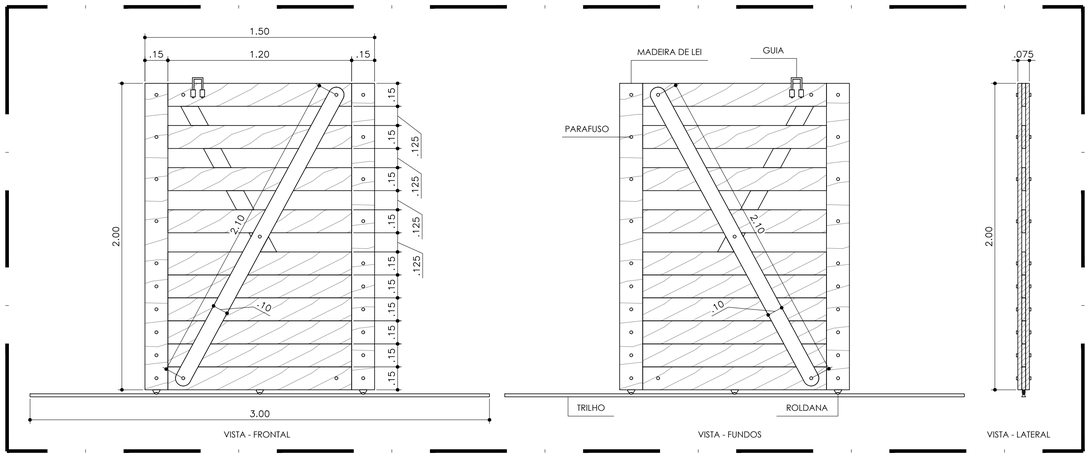

09.04 DETALHES - PORTA 06
ESCALA 1/20

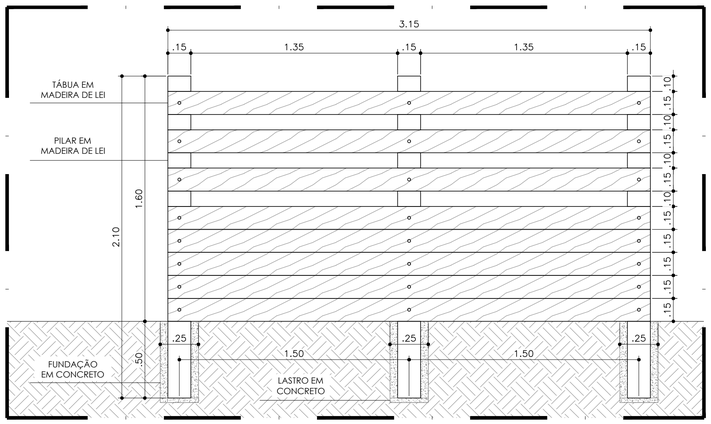

09.05 VISTA FRONTAL - CERCA
ESCALA 1/20

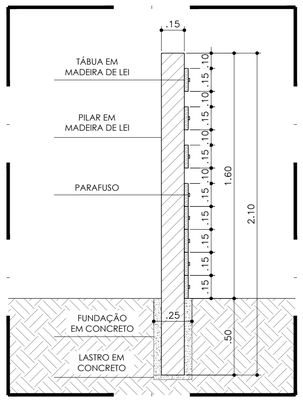

09.06 VISTA LATERAL - CERCA
ESCALA 1/20

ENGENHARIA E ARQUITETURA
CNPJ: 08.753.223/001-31
Av. Dom Luís, 500
Sala 1511 - Aldeota
CEP 60160-196 - Fortaleza/CE
85 9 9694-7999
ibiapinaservicos@gmail.com

Proprietário:

Construção:

CREA/CAU

CREA/CAU

ISS-P

ISS-C

APROVO BOMBEIROS

APROVO PREFEITURA

REVISÃO Nº: —	DESCRIÇÃO: PROJETO ARQUITETÔNICO
PROJETO:	CENTRO DE INOVAÇÃO E DIFUSÃO DE TECNOLOGIAS PARA O SEMIÁRIDO (CIDTS) - CAMPUS BOA VIAGEM
CLIENTE:	IFCE BOA VIAGEM
LOCAL:	BOA VIAGEM - CE
FONTE DE RECURSO:	—
CONTEÚDO:	DETALHES – PORTA 04 DETALHES – PORTA 05 DETALHES – PORTA 06
RESPONSÁVEL TÉCNICO:	GIORDANO CARVALHO
ARQUITETO E URBANISTA:	GEORDANO PINHEIRO
DESENHISTA:	GEORDANO PINHEIRO
DATA:	MARÇO/2025
ESCALA:	INDICADA
FOLHA:	09/09
ARQUIVO:	P06.09_CIDTS_ARQUITETURA.dwg

A1= 841mm x 594mm