




P1=P6=P7=P8=P9=P10=
 =P17=P18=P19=P20=P21=
 =P22=P51=P52=P53=P54=
 =P55=P56=P63=P64=P65=
 =P66=P67

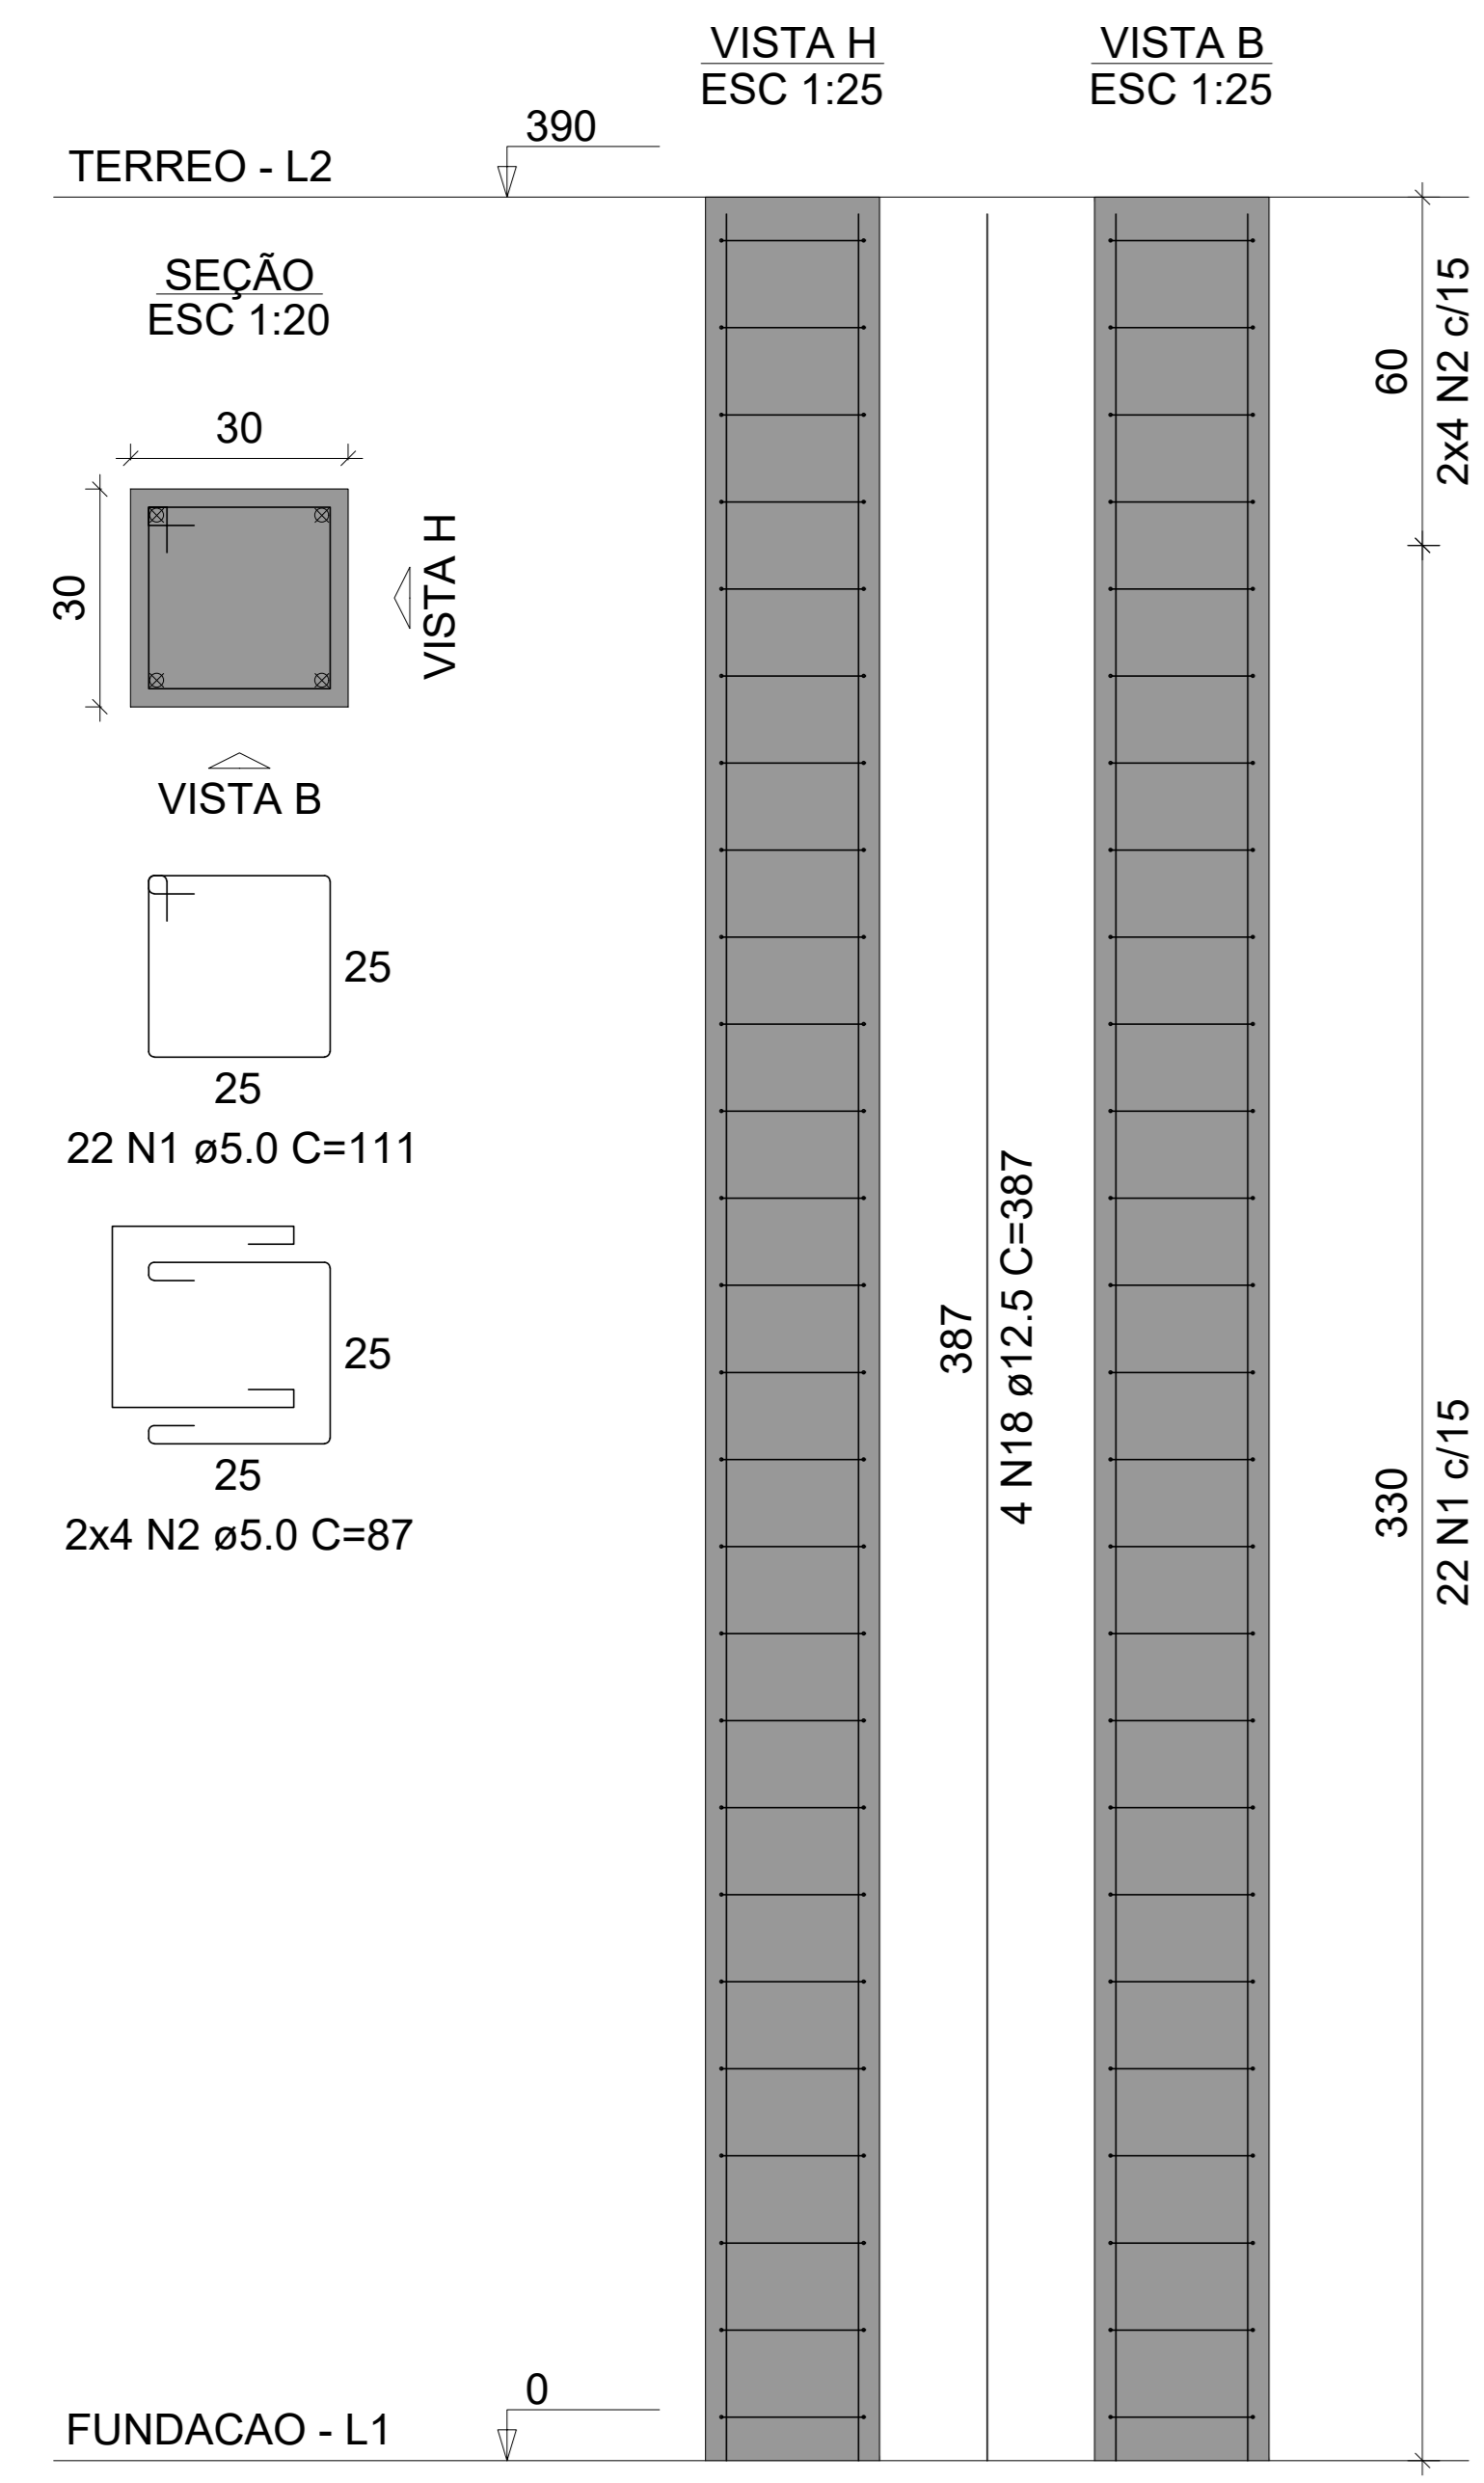


P2=P3=P4=P5=P6=P9=P70=
 =P71=P72

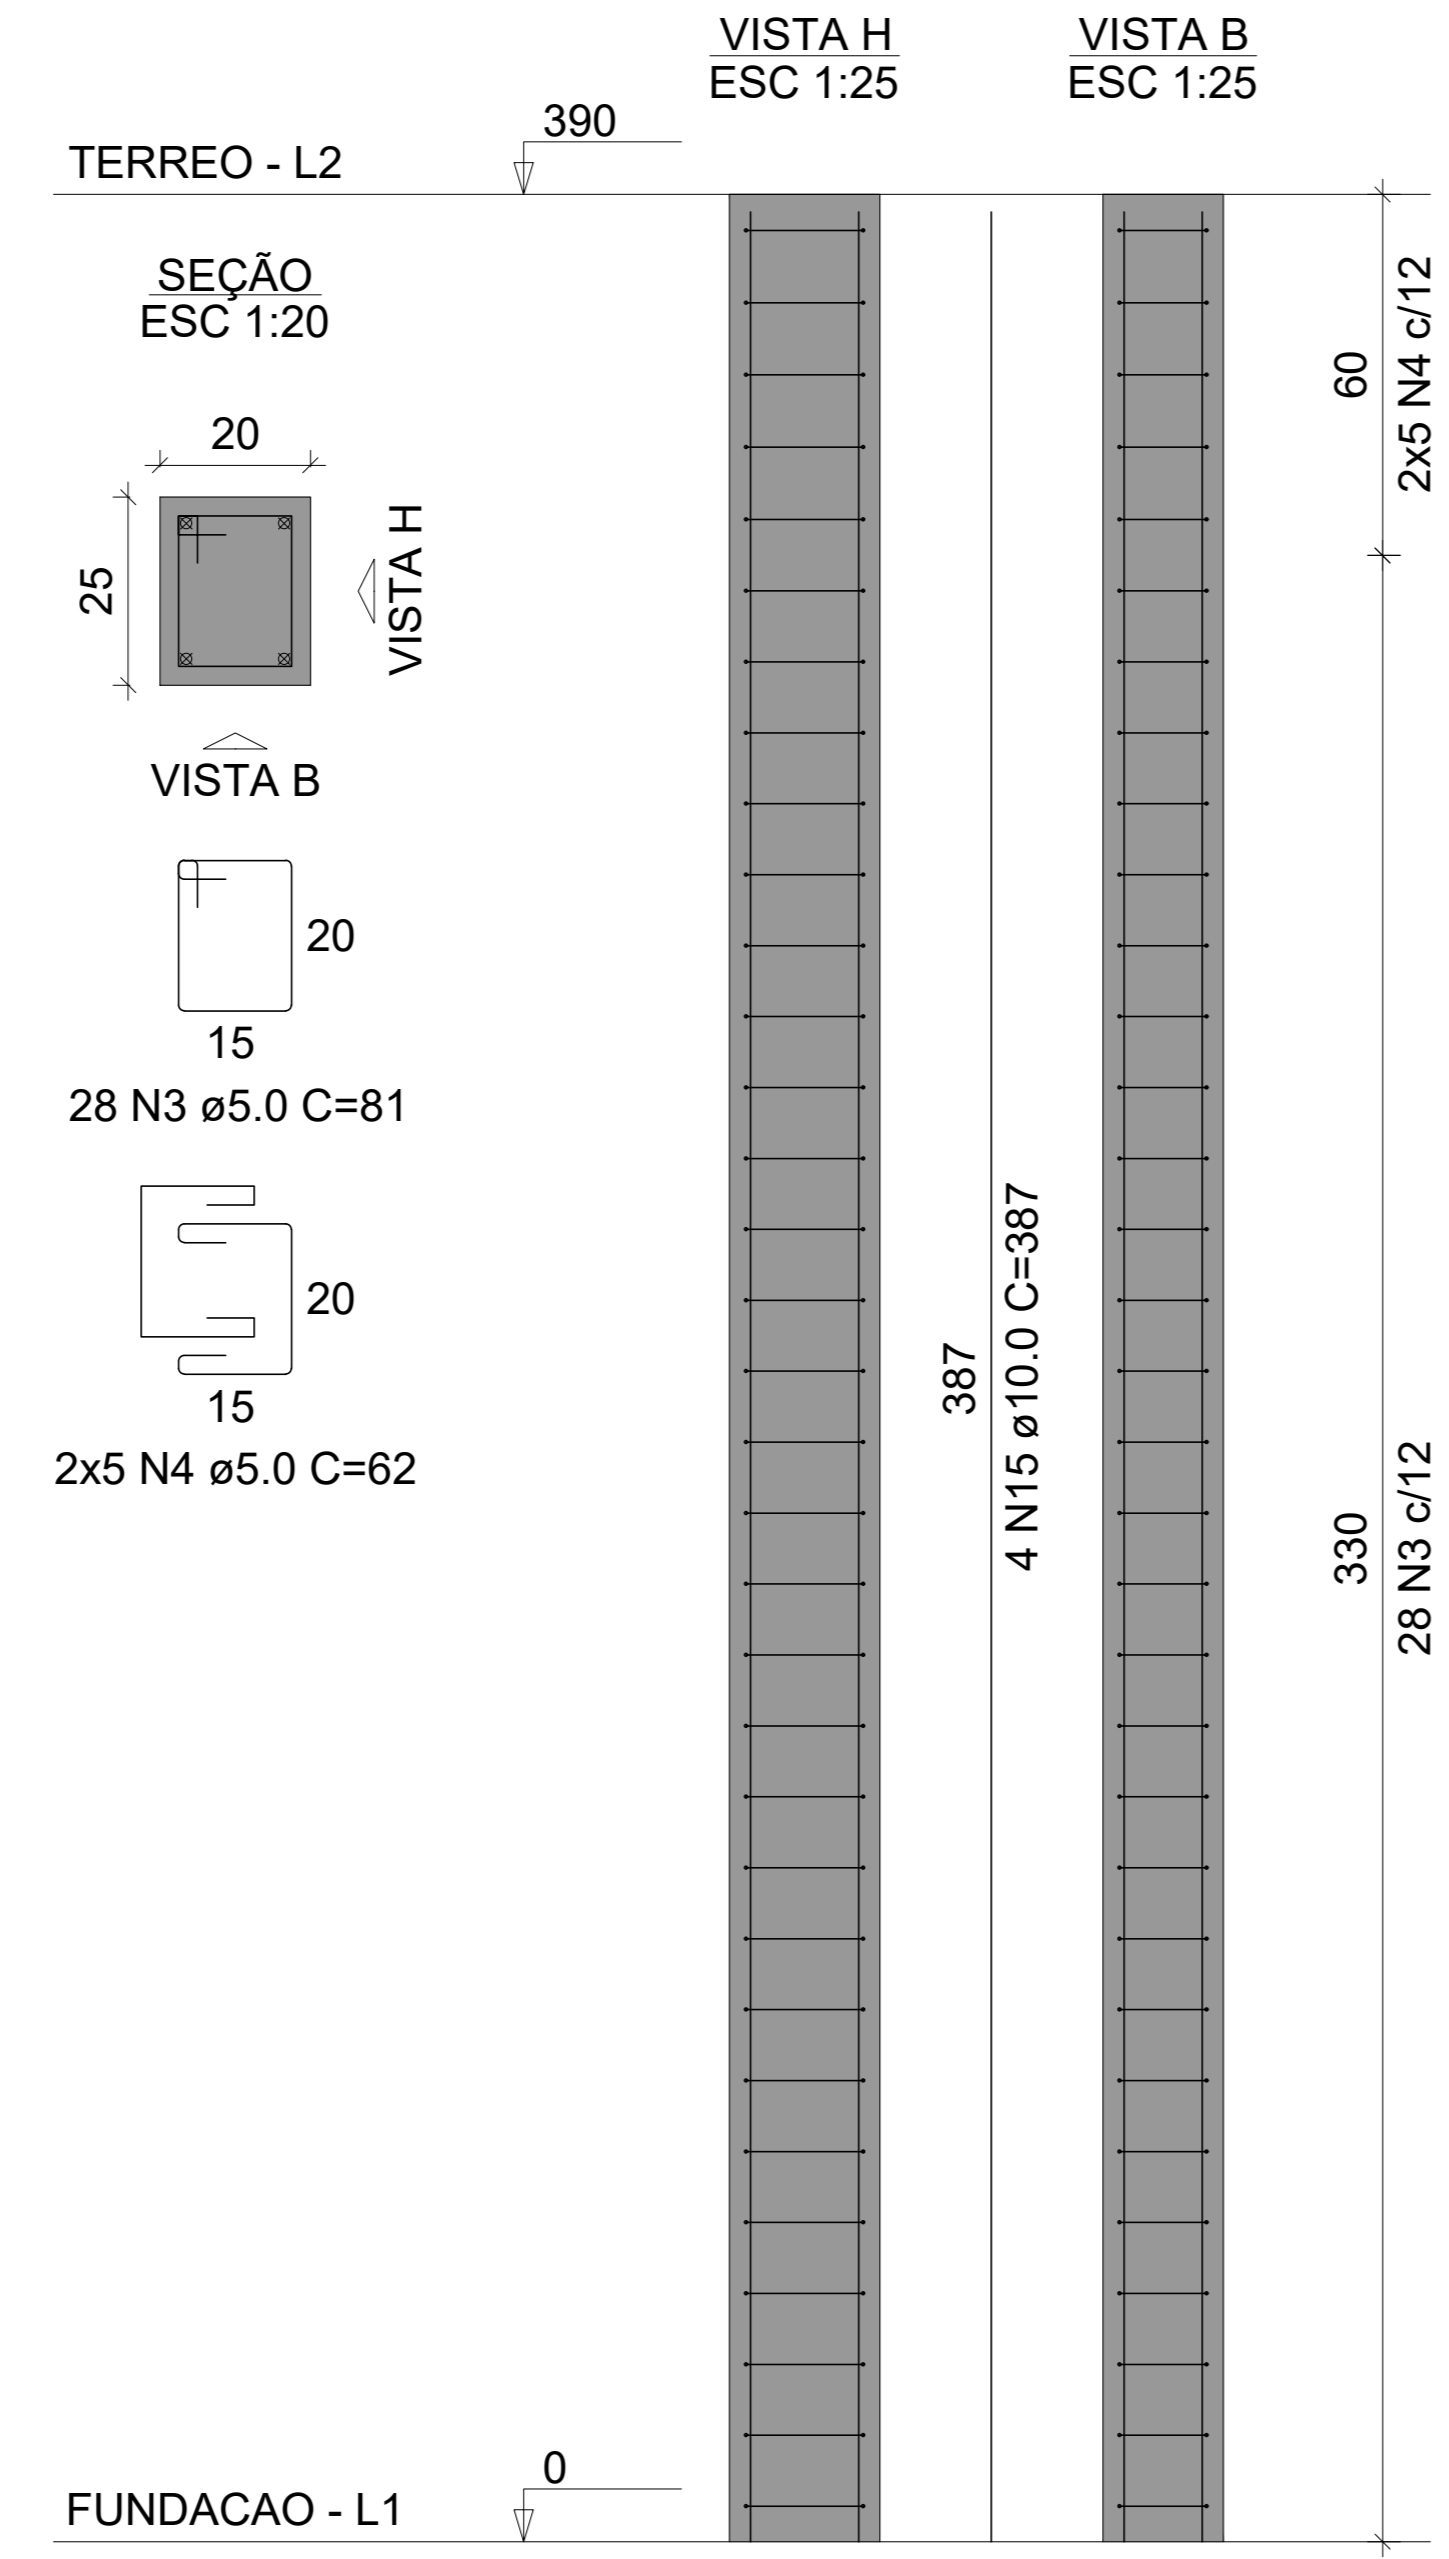

P11=P62=P68

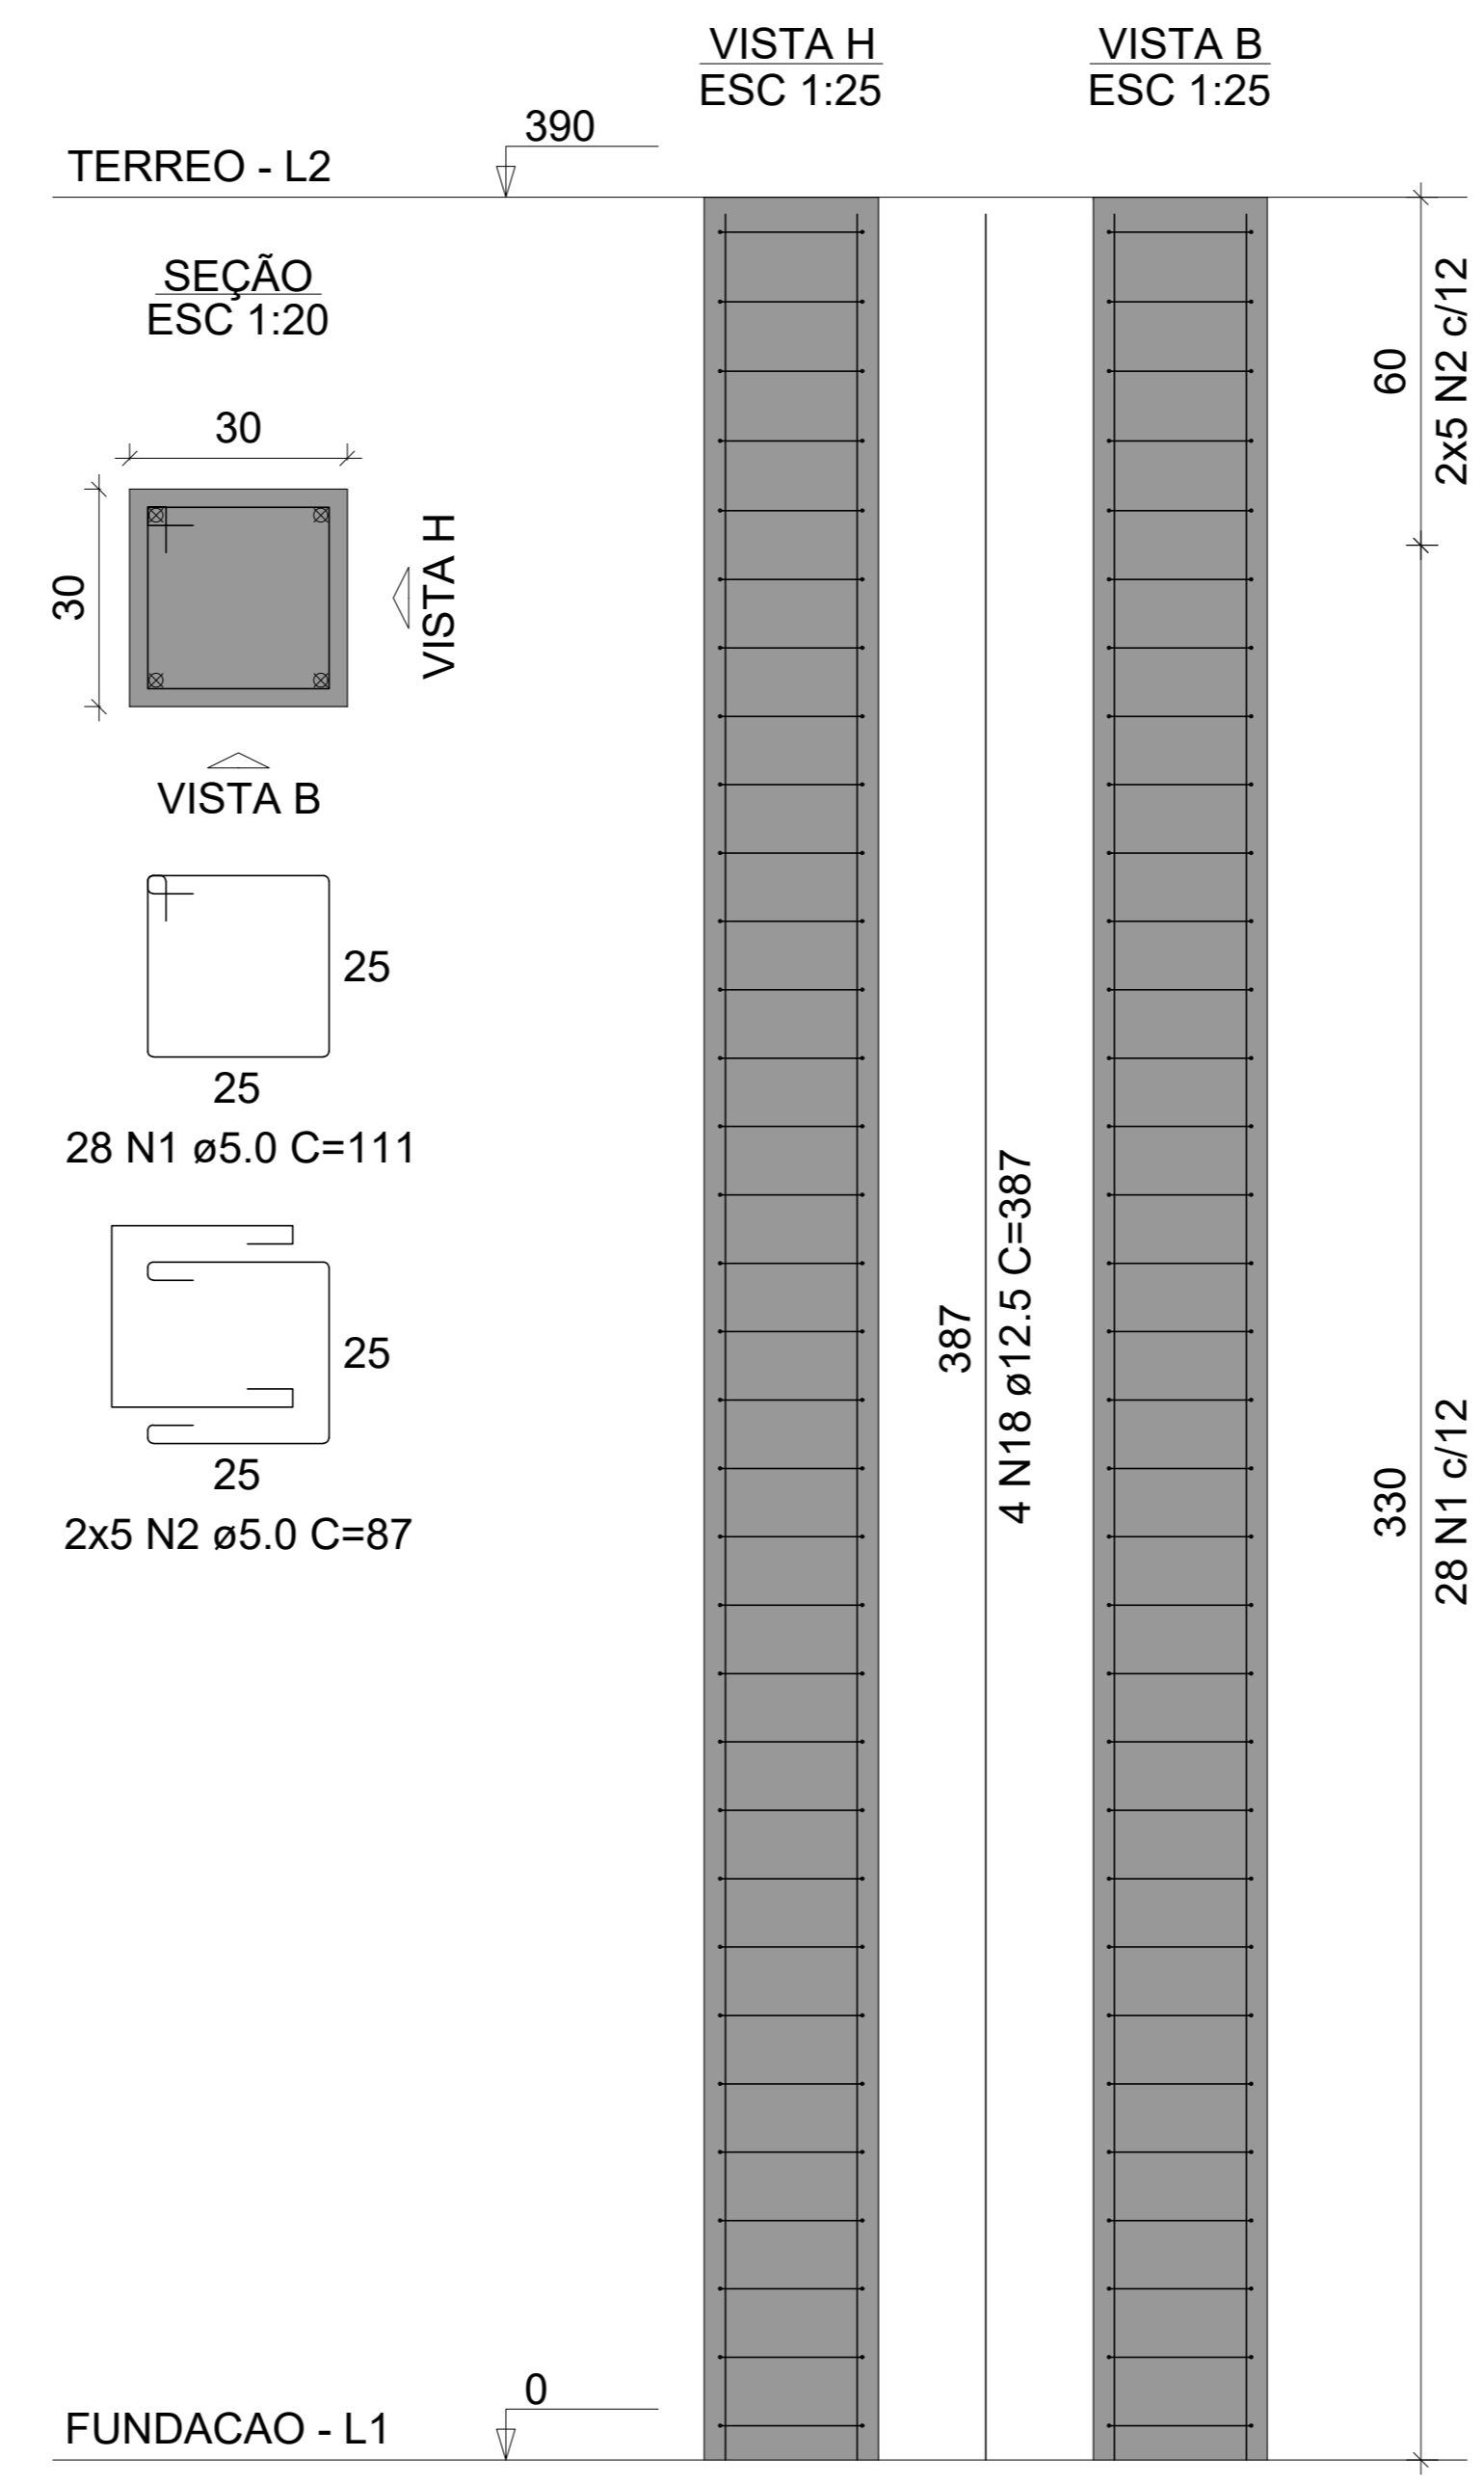

P12=P58

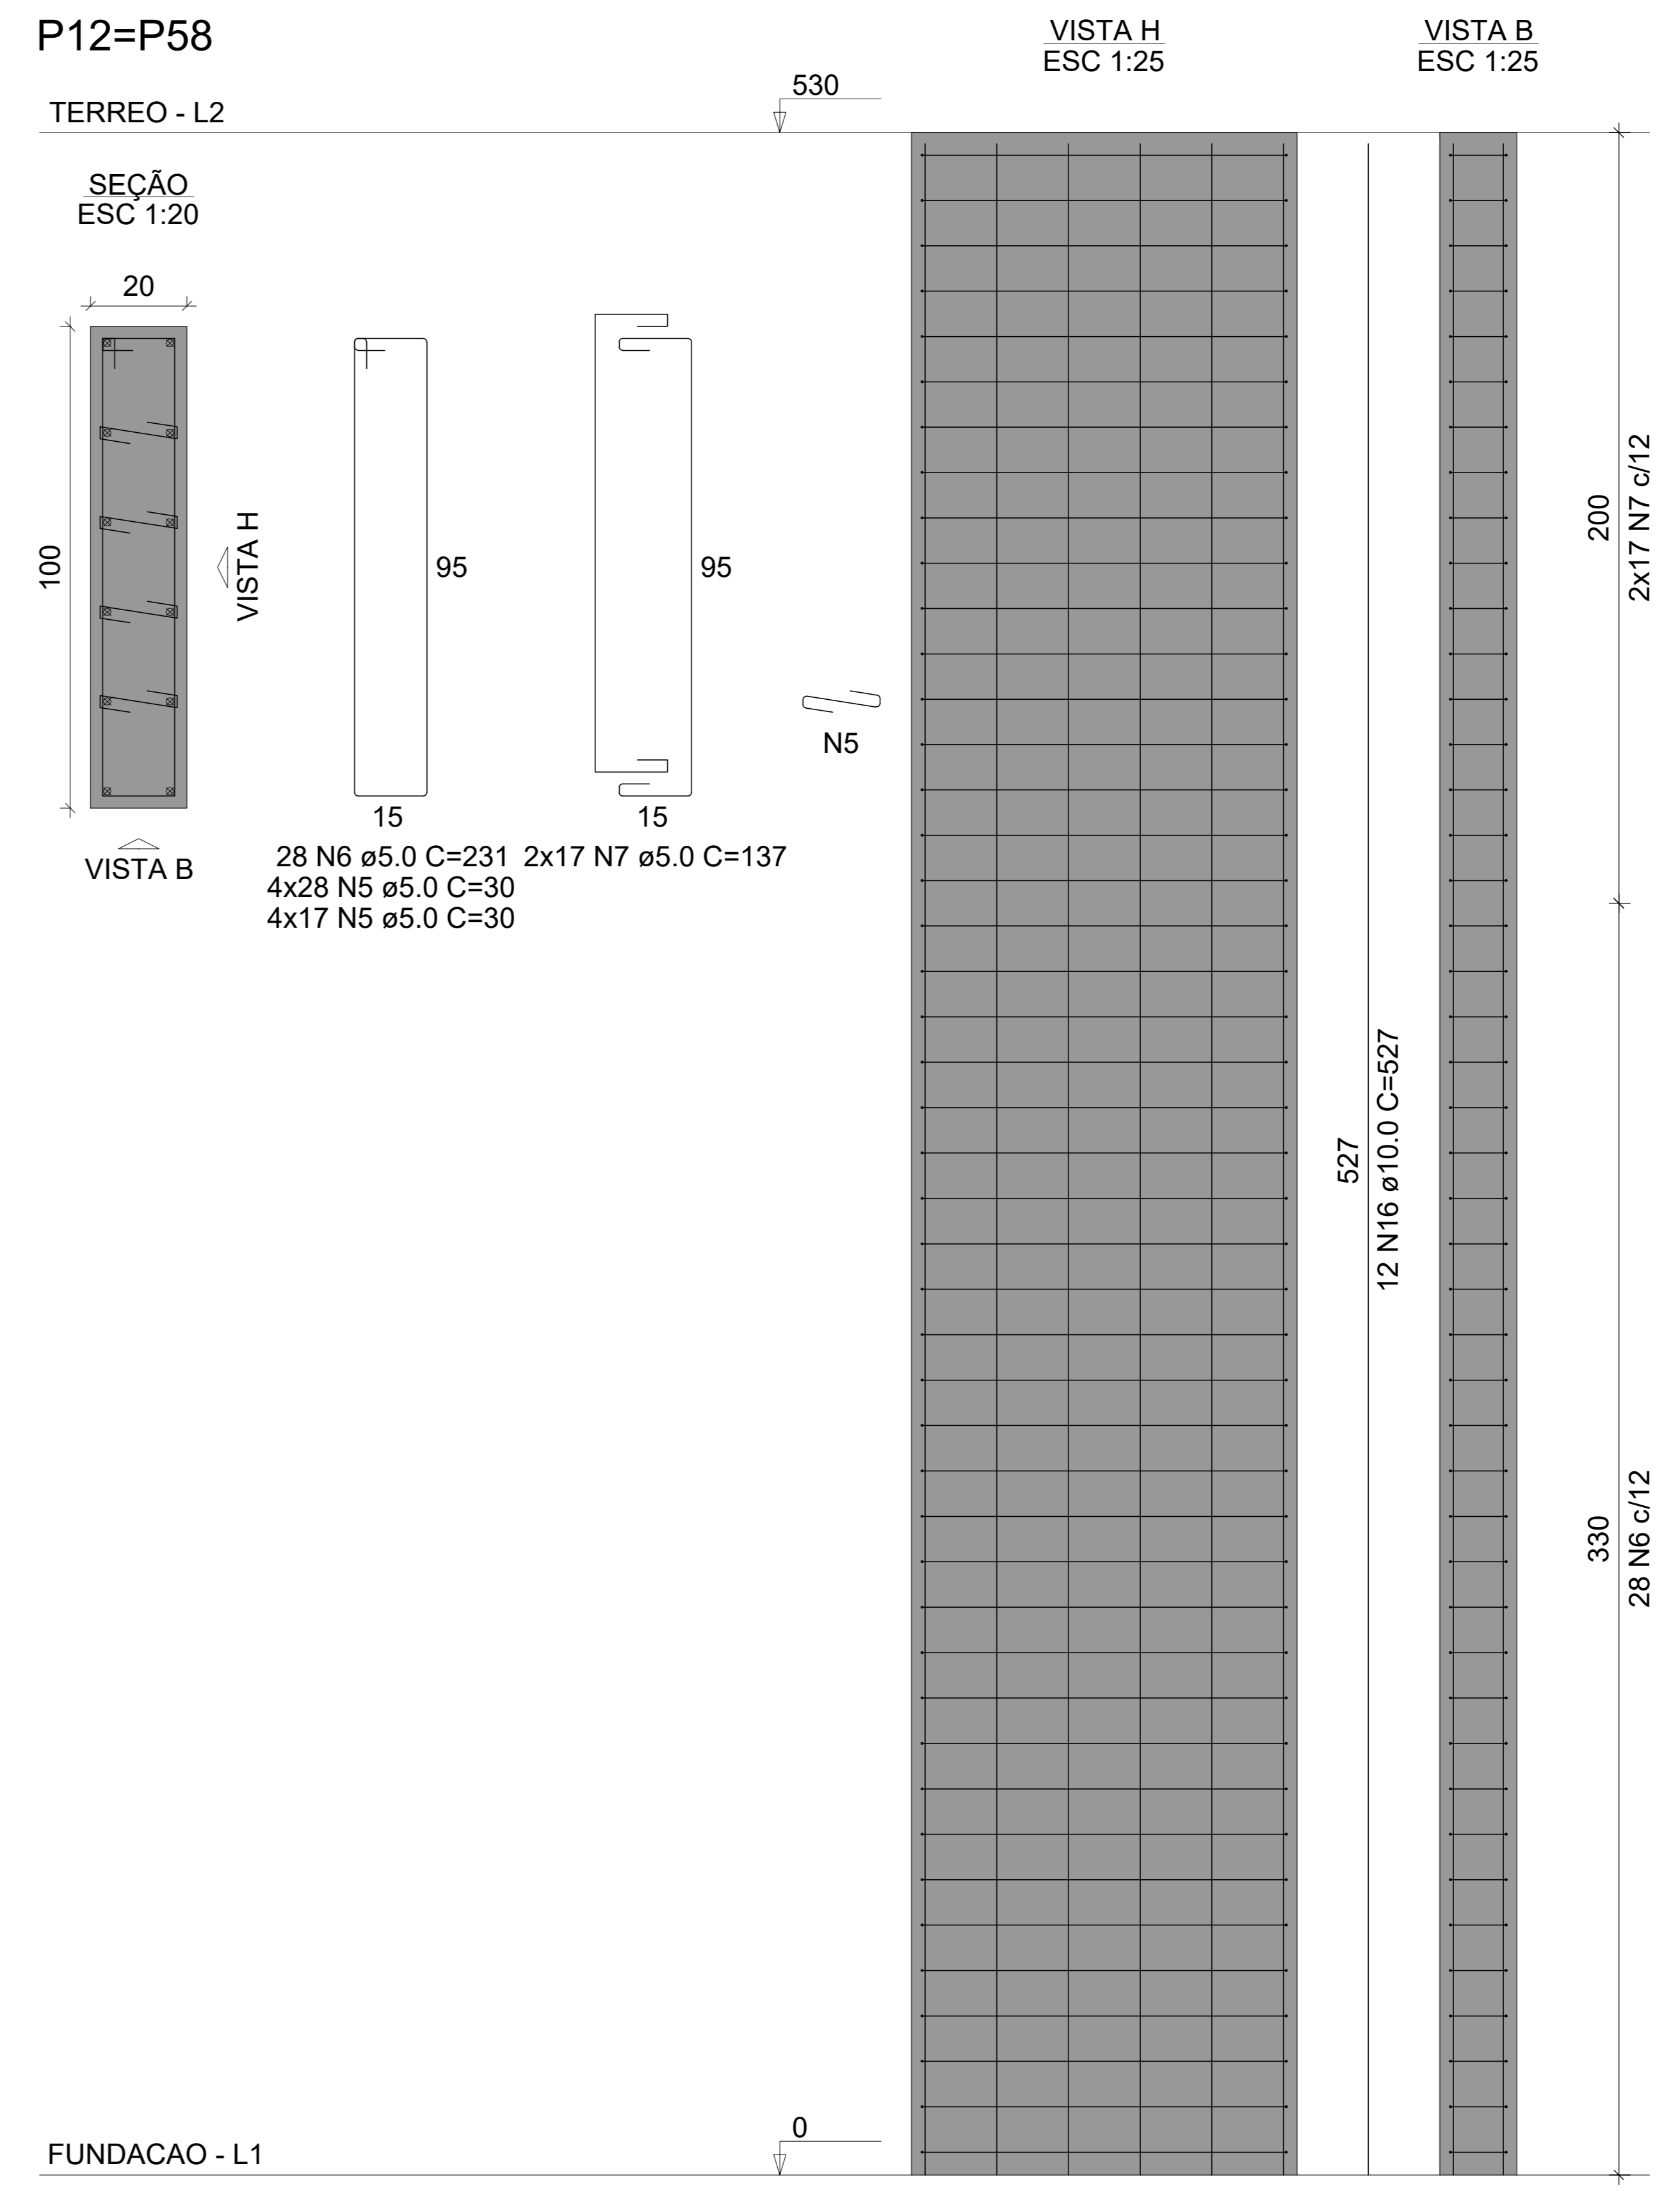

17.00 ARMADURAS - PILARES - TÉRREO
 ESCALA 1/E

REVISÃO Nº	PROJETO ESTRUTURAL	DESCRIÇÃO
PROJETO	CENTRO DE INOVAÇÃO E DIFUSÃO DE TECNOLOGIAS PARA O SEMIÁRIDO (CIDTS) - CAMPUS BOA VIAGEM	
CLIENTE	IFCE CAMPUS DE BOA VIAGEM - CE	
LOCAL	MUNICÍPIO DE BOA VIAGEM - CE	REGIÃO
CONTEÚDO	ARMADURAS - PILARES - TÉRREO	RESPONSÁVEL TÉCNICO
DATA	OUTUBRO/2024	ESCALA
ARQUIVO	P17_19_PILARES.dwg	FOLHA
		17/28