


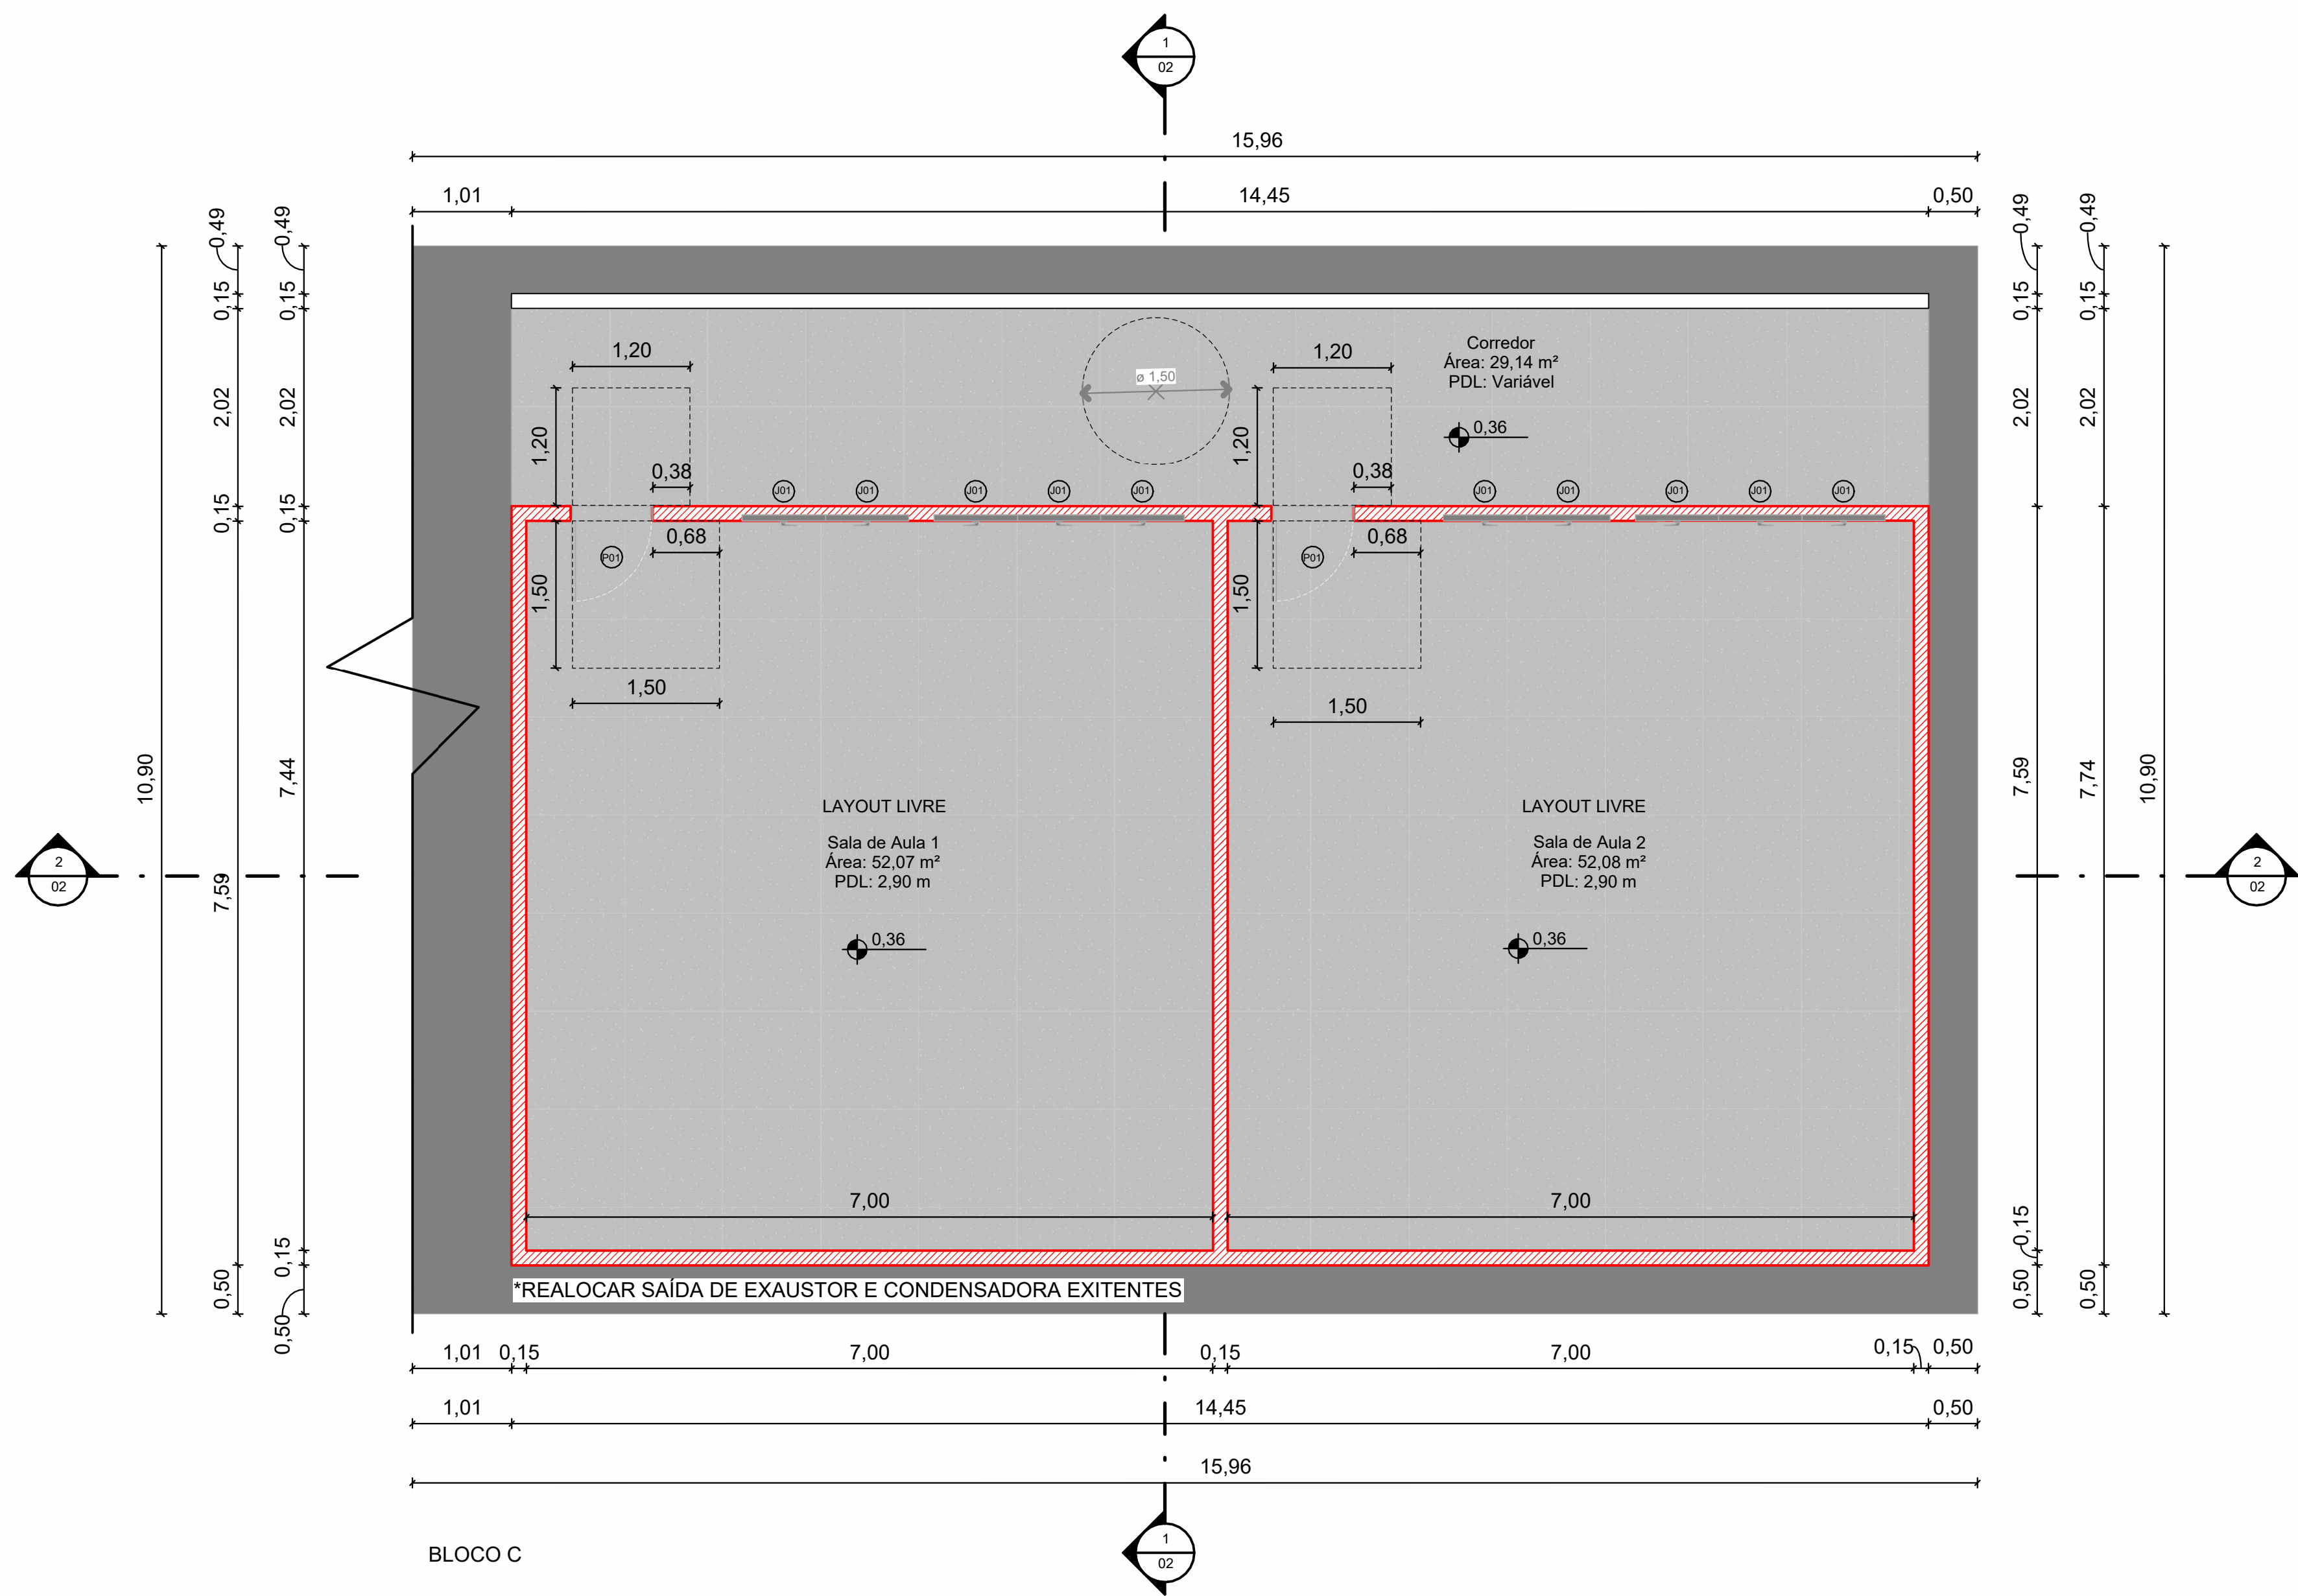

LEGENDA:

A DEMOLIR

A REMANEJAR

A EXECUTAR

LEGENDA REPRESENTAÇÃO GRÁFICA EM CORTES:


ALVENARIA DE VEDAÇÃO COM BLOCO CERÂMICO, COM ACAB. CHAPISCO/ REBOCO OU CHAPISCO/EMBOÇO - EXISTENTE

ALVENARIA DE VEDAÇÃO COM BLOCO CERÂMICO, COM ACAB. CHAPISCO/ REBOCO OU CHAPISCO/EMBOÇO - A EXECUTAR

PAREDE DRYWALL, DUAS PLACAS SIMPLES STANDART, AS DUAS FACES COM AMASSAMENTO E PINTURA ACRÍLICA PREMIUM

PAREDE DRYWALL, DUAS PLACAS SIMPLES RESISTENTE A UMIDADE - RU, UMA FACE COM REVESTIMENTO CERÂMICO, INCLUSIVE ARGAMASSA DE ASENTAMENTO E REJUNTAMENTO E A OUTRA FACE COM AMASSAMENTO E PINTURA ACRÍLICA PREMIUM

TABELA DE ÁREAS	
BLOCO C	143,15 m²
BLOCO G	228,65 m²
TOTAL	371,80 m²

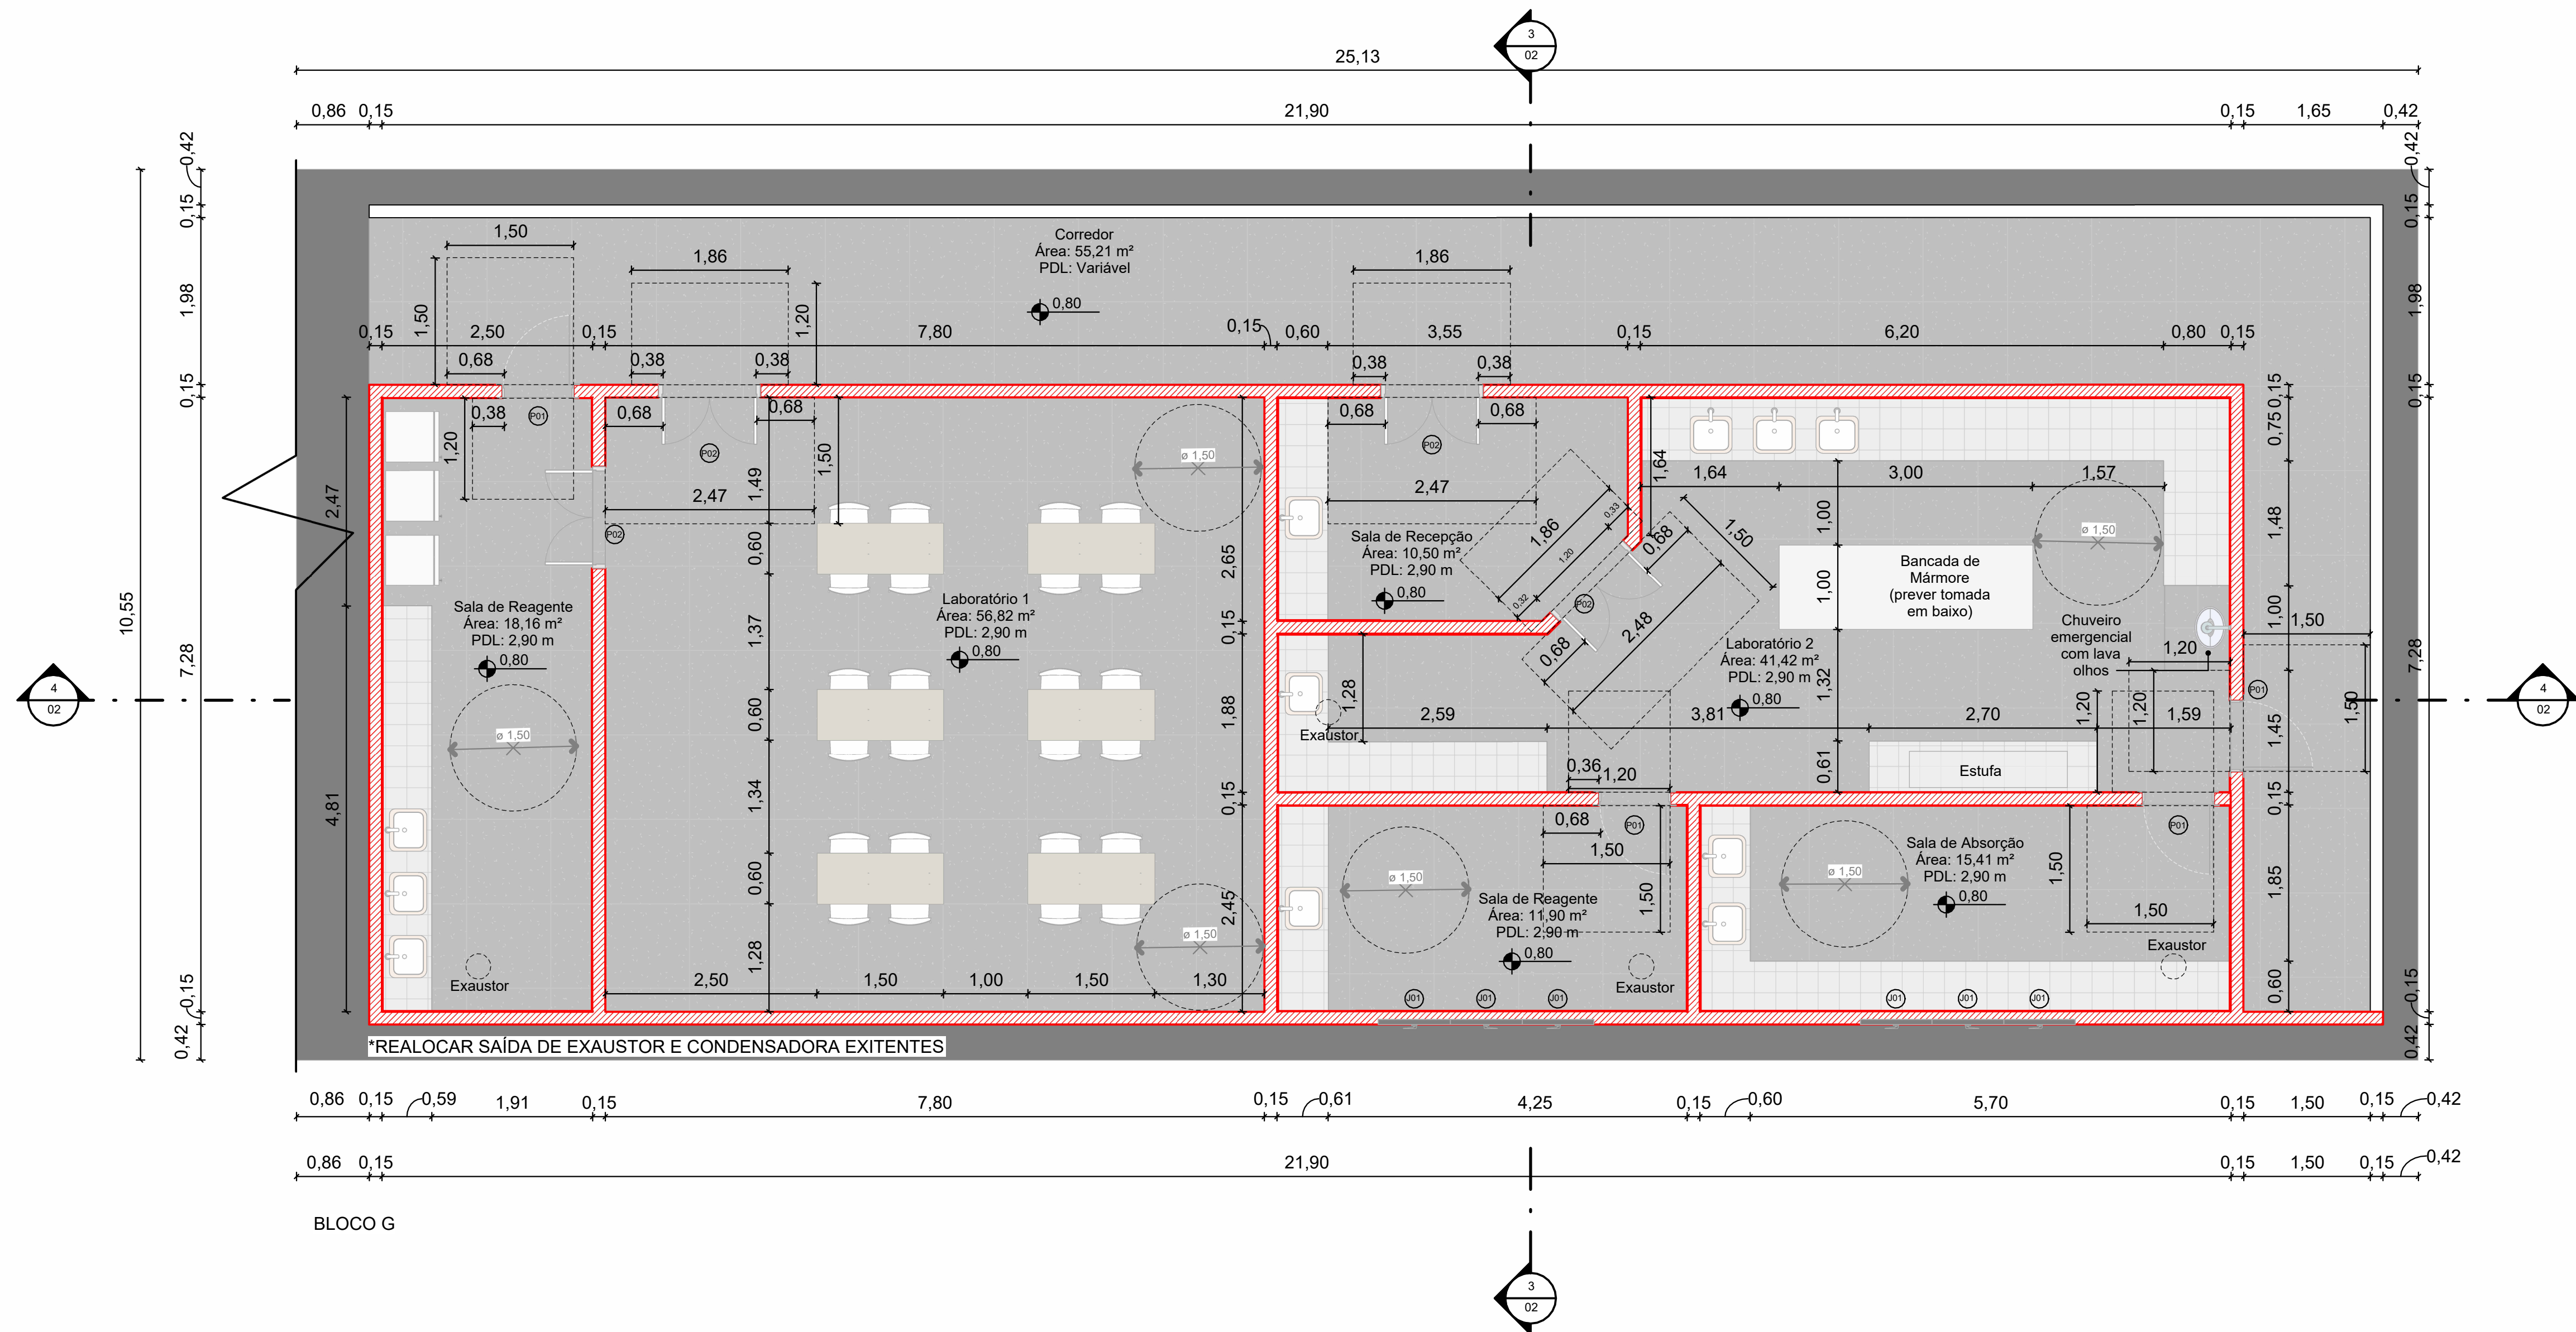

ARQ-EXECUTIVO-LAYOUT-TER
ESC. 1:50

PERFORMER

PROJETOS E GERENCIAMENTO

IDENTIFICAÇÃO DO ESTABELECIMENTO

RAZÃO SOCIAL: FUNDAÇÃO DE APOIO AO ENSINO, PESQUISA E EXTENSÃO DO INSTITUTO FEDERAL DE EDUCAÇÃO, CIÊNCIA E TECNOLOGIA DO CEARÁ

NOME FANTASIA: FAIFCE

UNIDADES/SETORES: EDUCAÇÃO

CNPJ/CNP: 27.652.712/0001-41

ÁREAS: A CONSTRUIR: 371,80 m² A ADEQUAR/REFORMAR: -

ÁREA TOTAL: 371,80 m²

LOGRADOURO: Rua Nogueira Assol

COMPLEMENTO: -

NÚMERO: 621-A

Bairro/Distrito: -

Município/Estado: Fortaleza - CE

CEP: 60110-140

RESPONSÁVEL LEGAL PELO ESTABELECIMENTO: Emani Andrade Leite

ASSINATURA: -

CPF: 234.089.363-15

RESPONSÁVEL TÉCNICO PELO PROJETO ARQUITETÔNICO

NOME: PAMELA FLORIANO

CAUI/CREA: A138945-0


ASSINATURA: -

CONTEÚDO DA FOLHA: PLANTAS LAYOUT - BLOCO B E BLOCO G


DATA: 08/06/2025

FOLHA Nº: 01 / 2


ARQUIVO FAIFCE_ARQ_01_EXEC_PAV-00_2026-06_R00

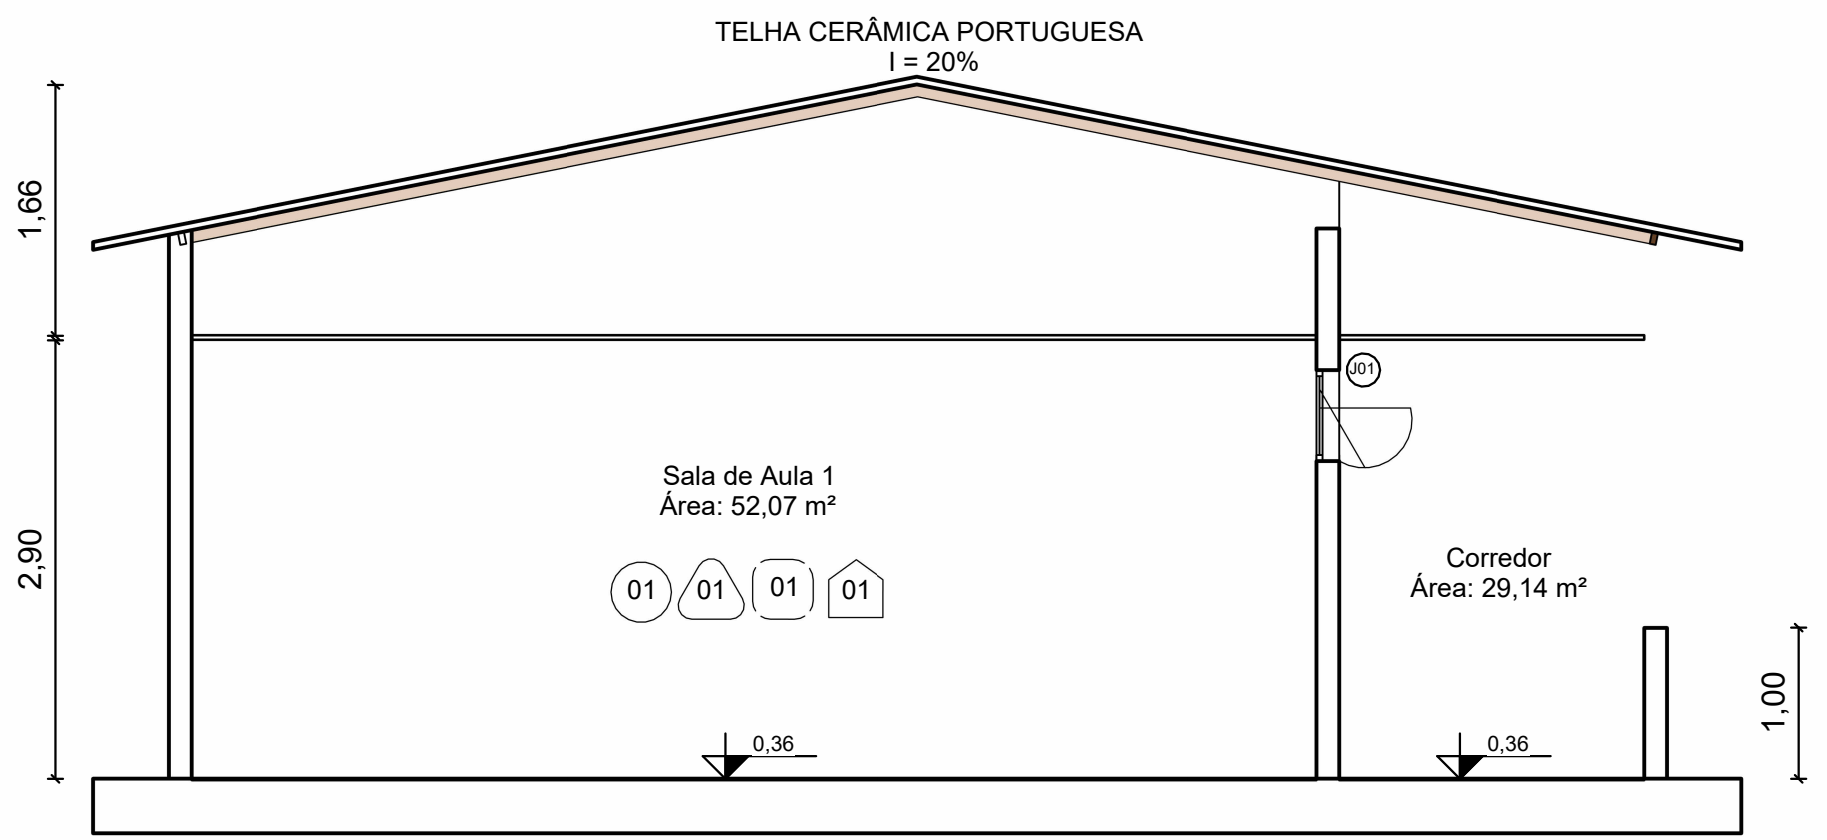


Corte AA - BLOCO B
ESC. 1: 90

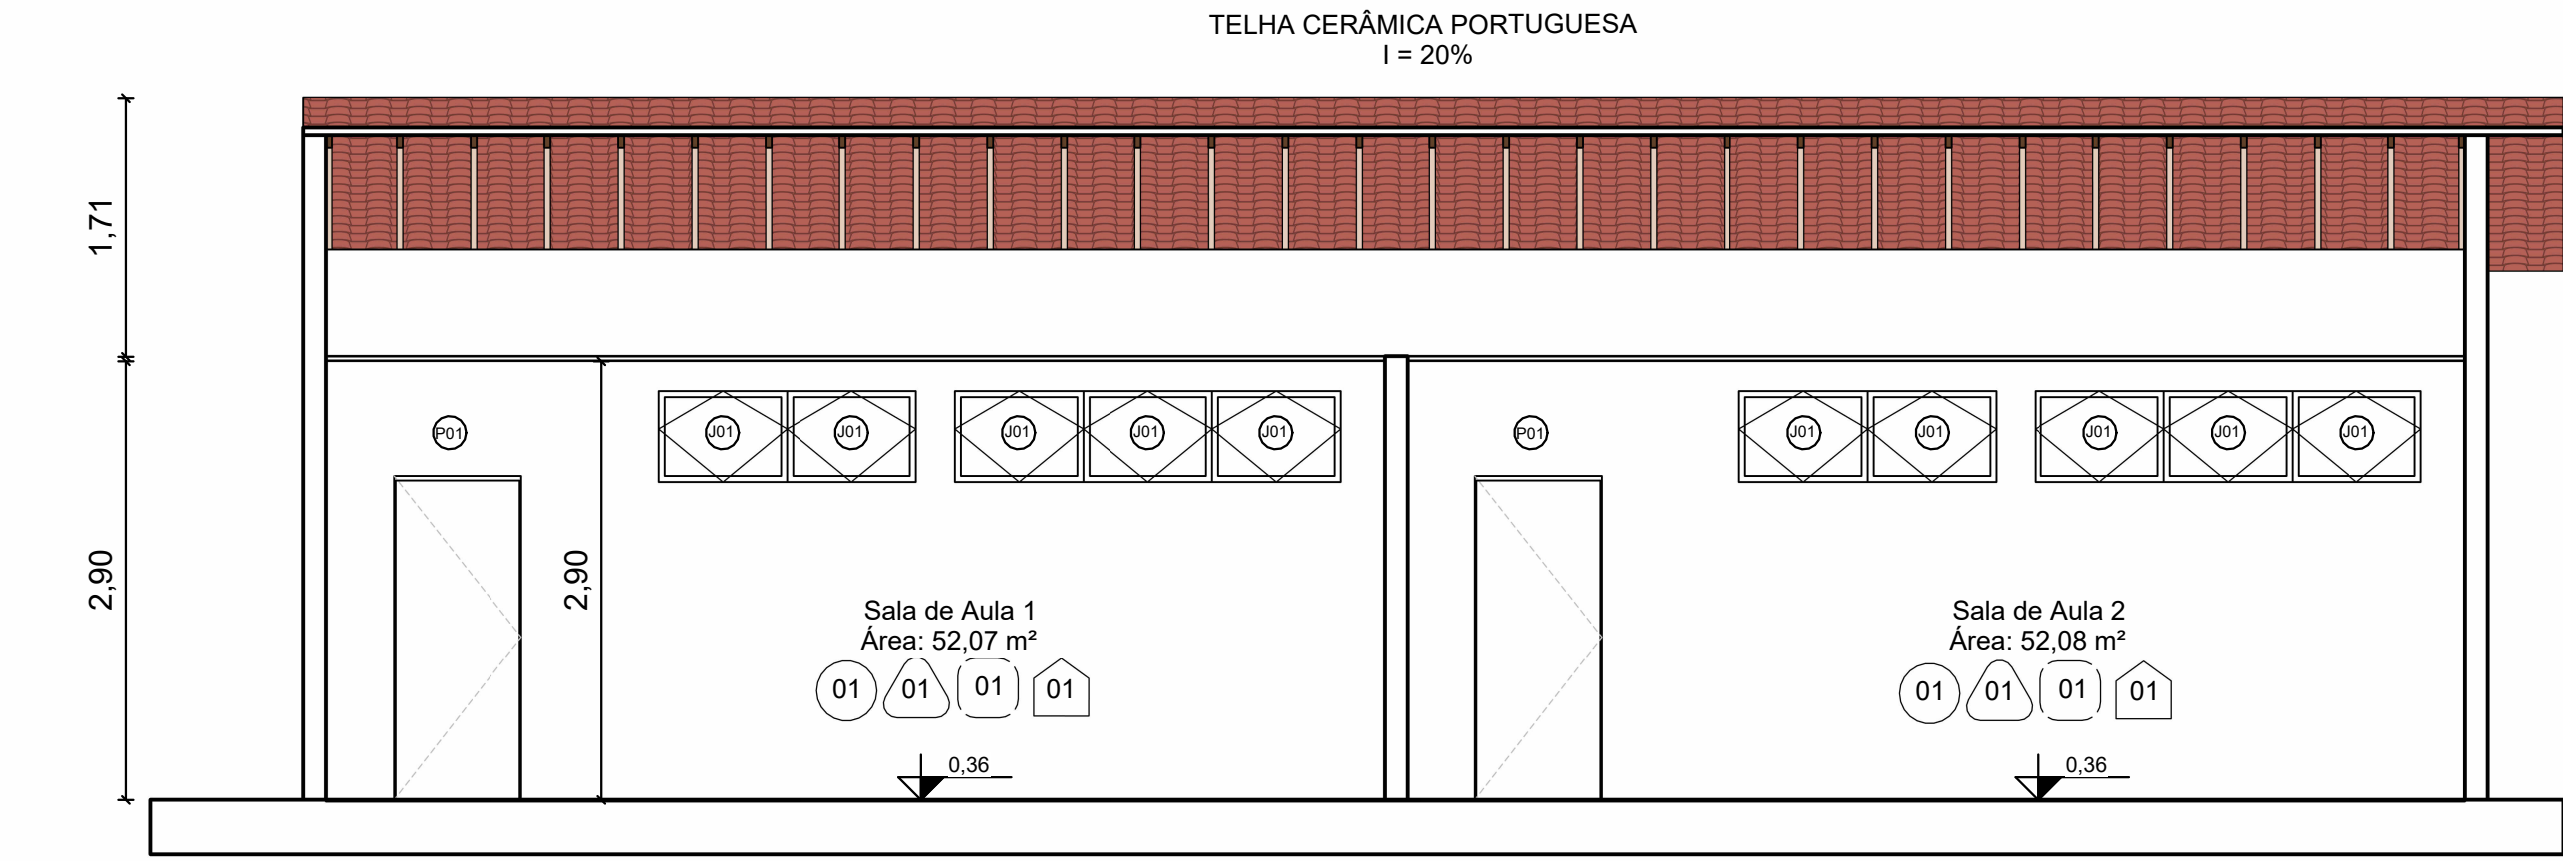



Corte BB - BLOCO B
ESC. 1: 90

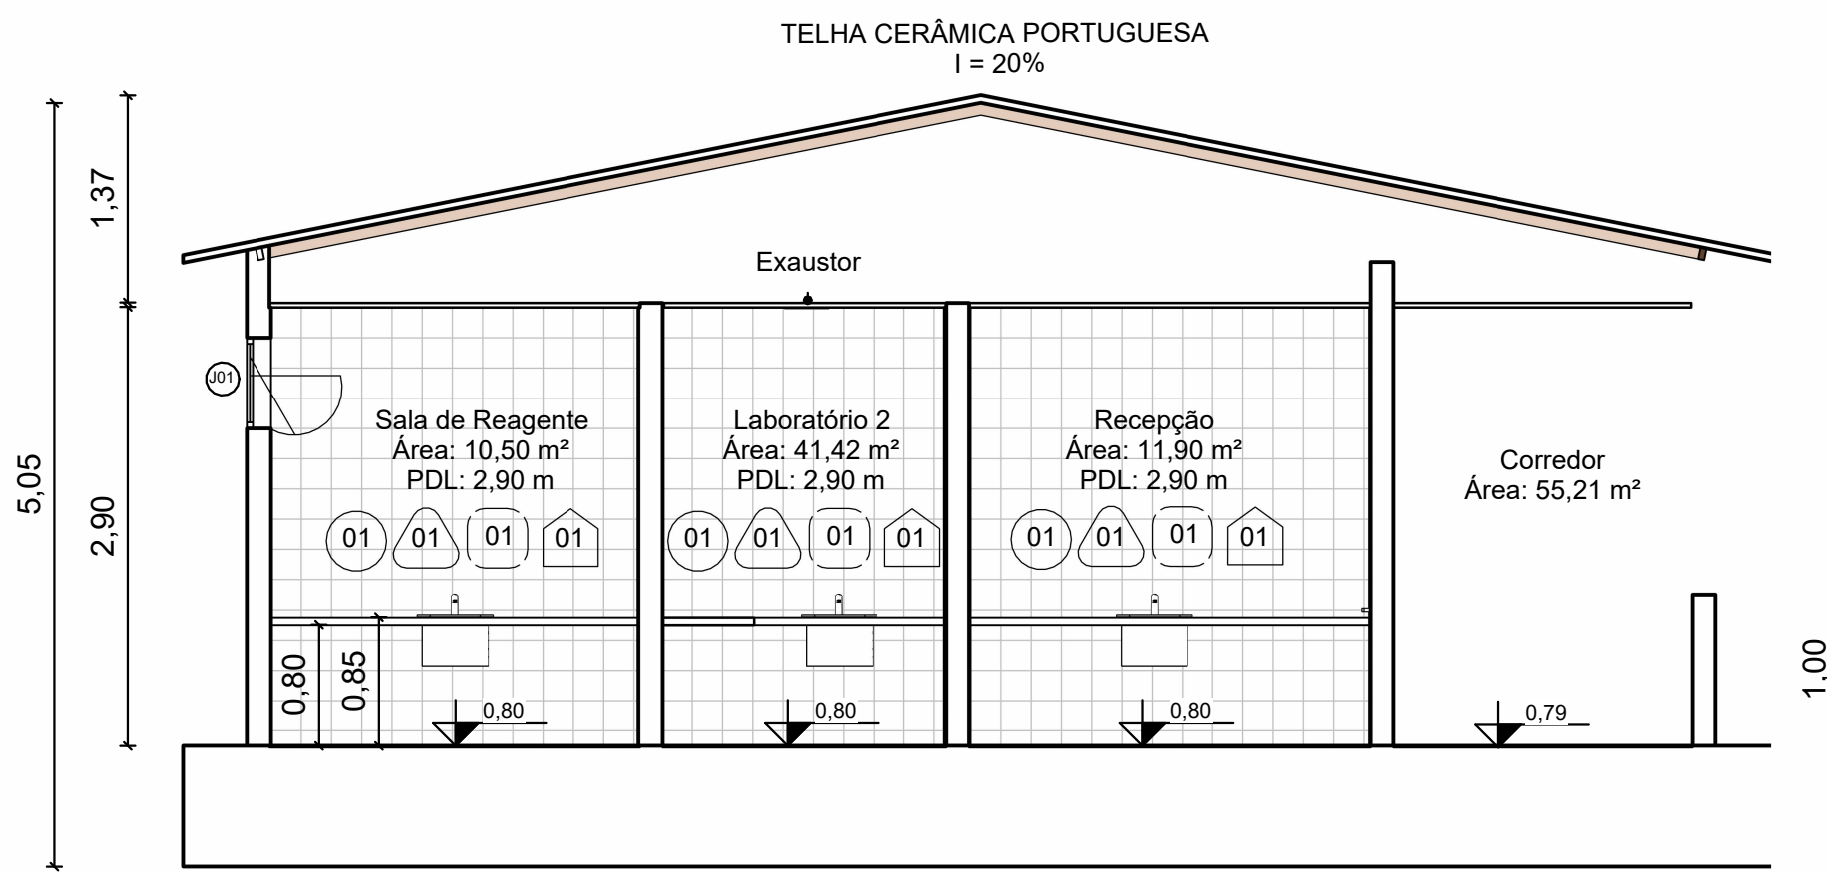

Corte AA - BLOCO G
ESC. 1: 90

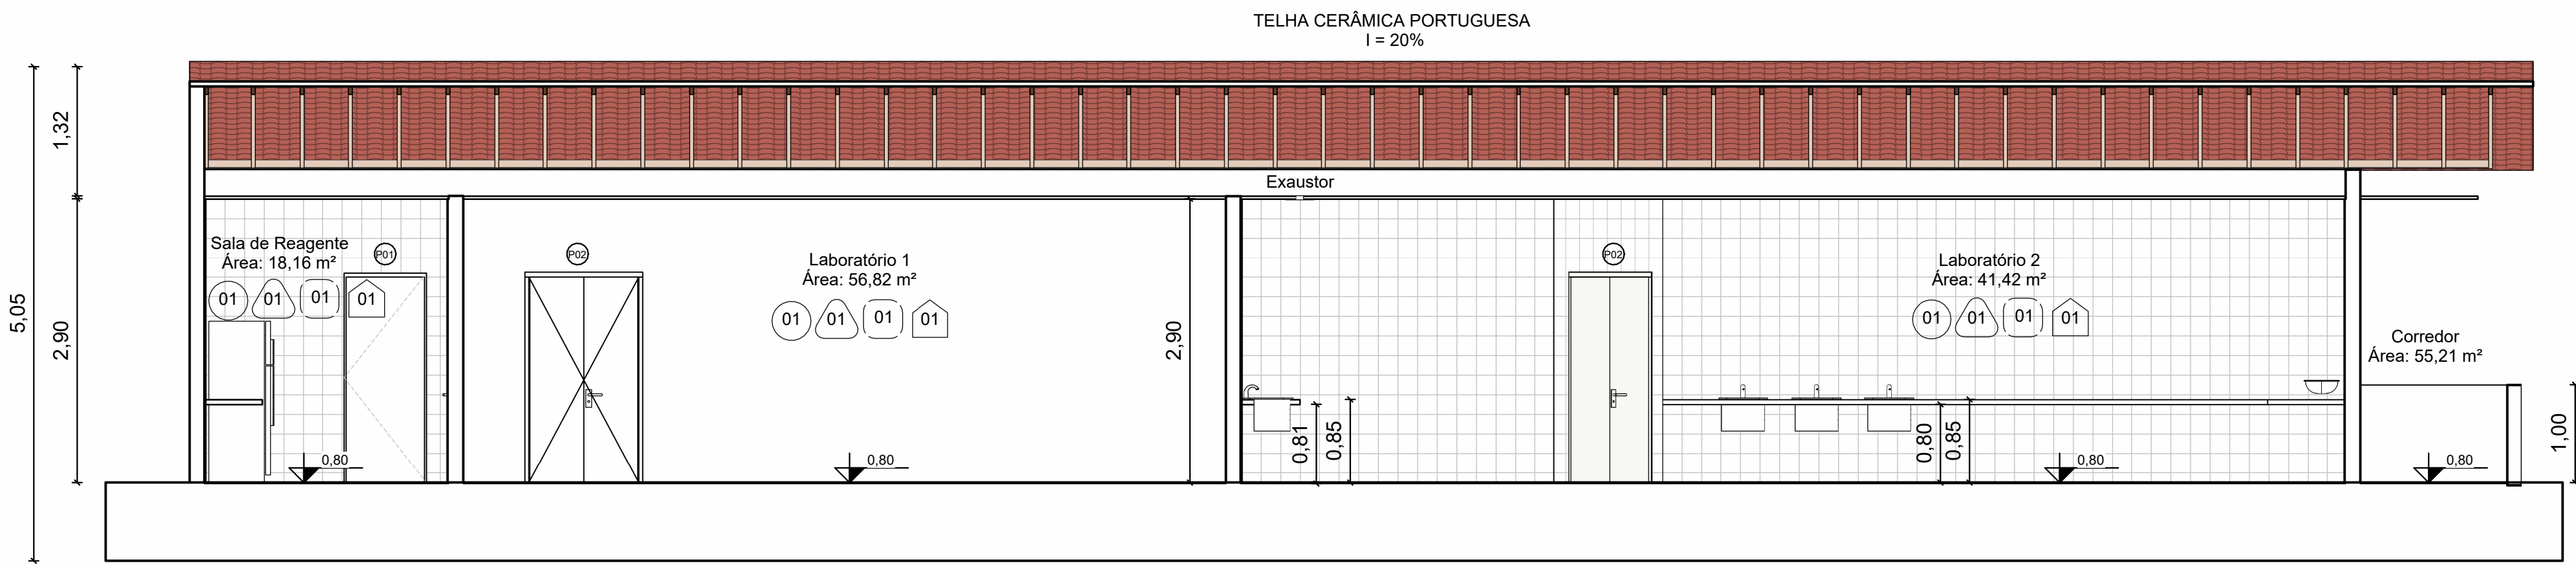

Corte BB - BLOCO G
ESC. 1: 90

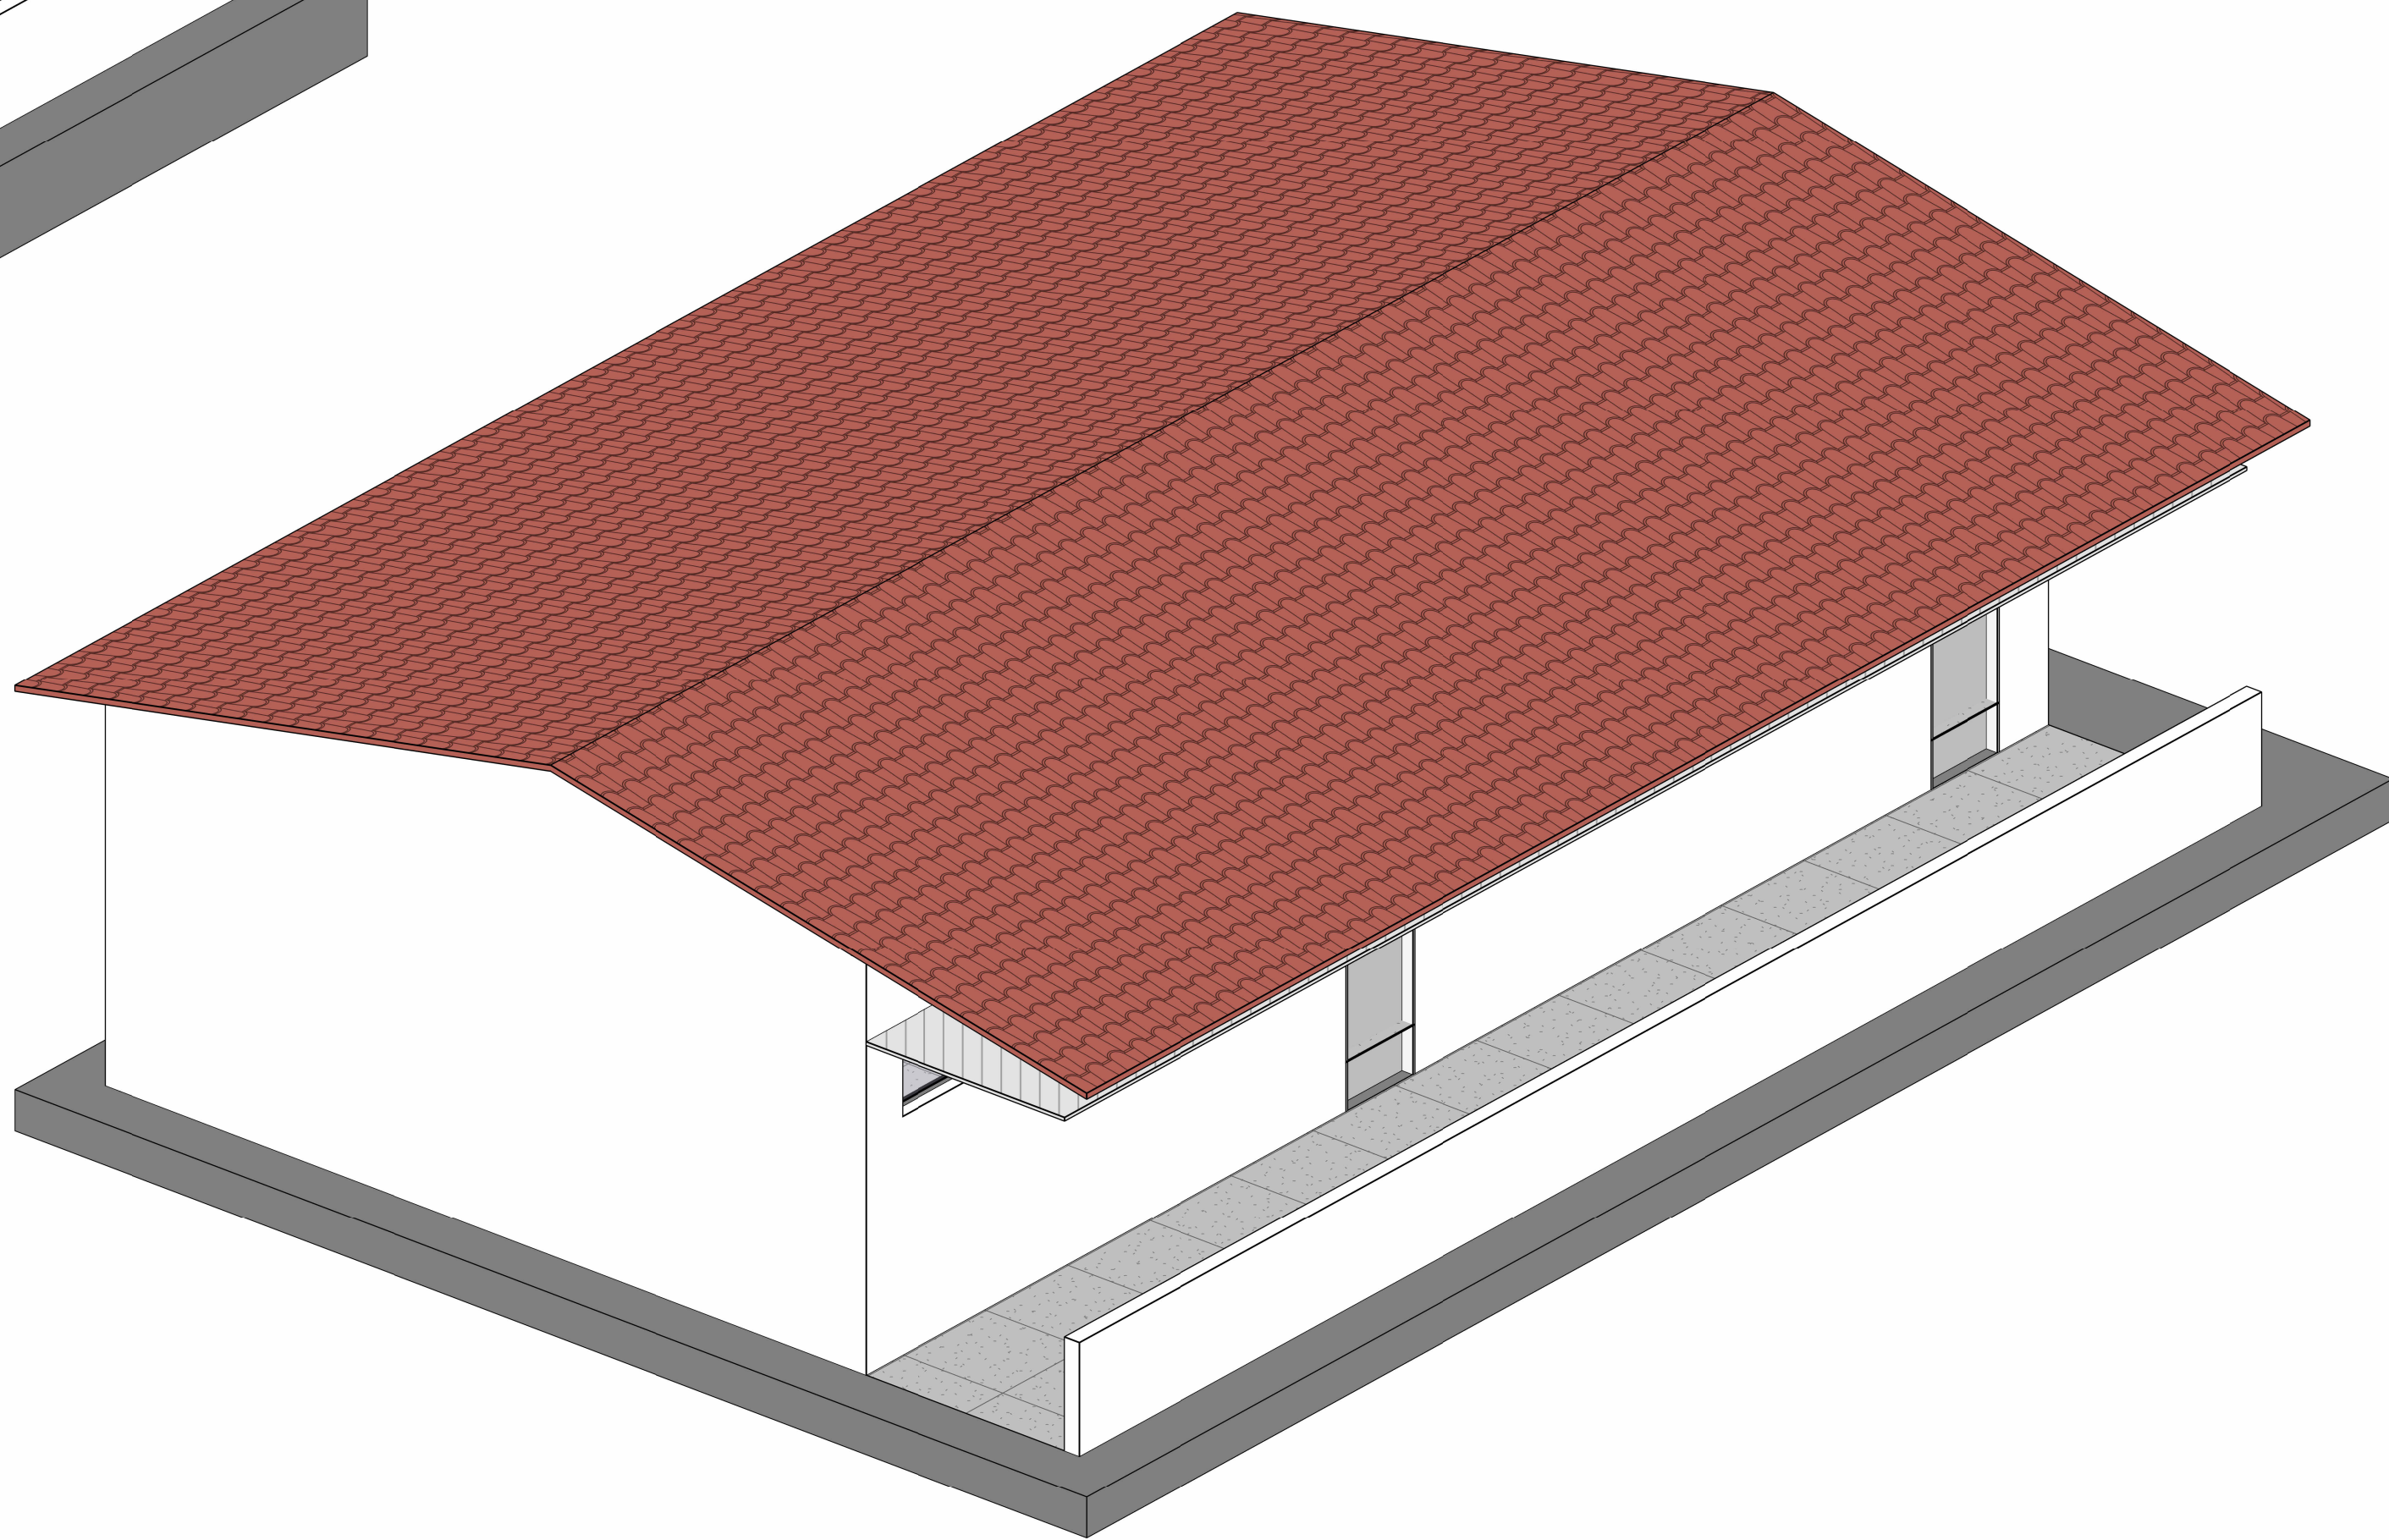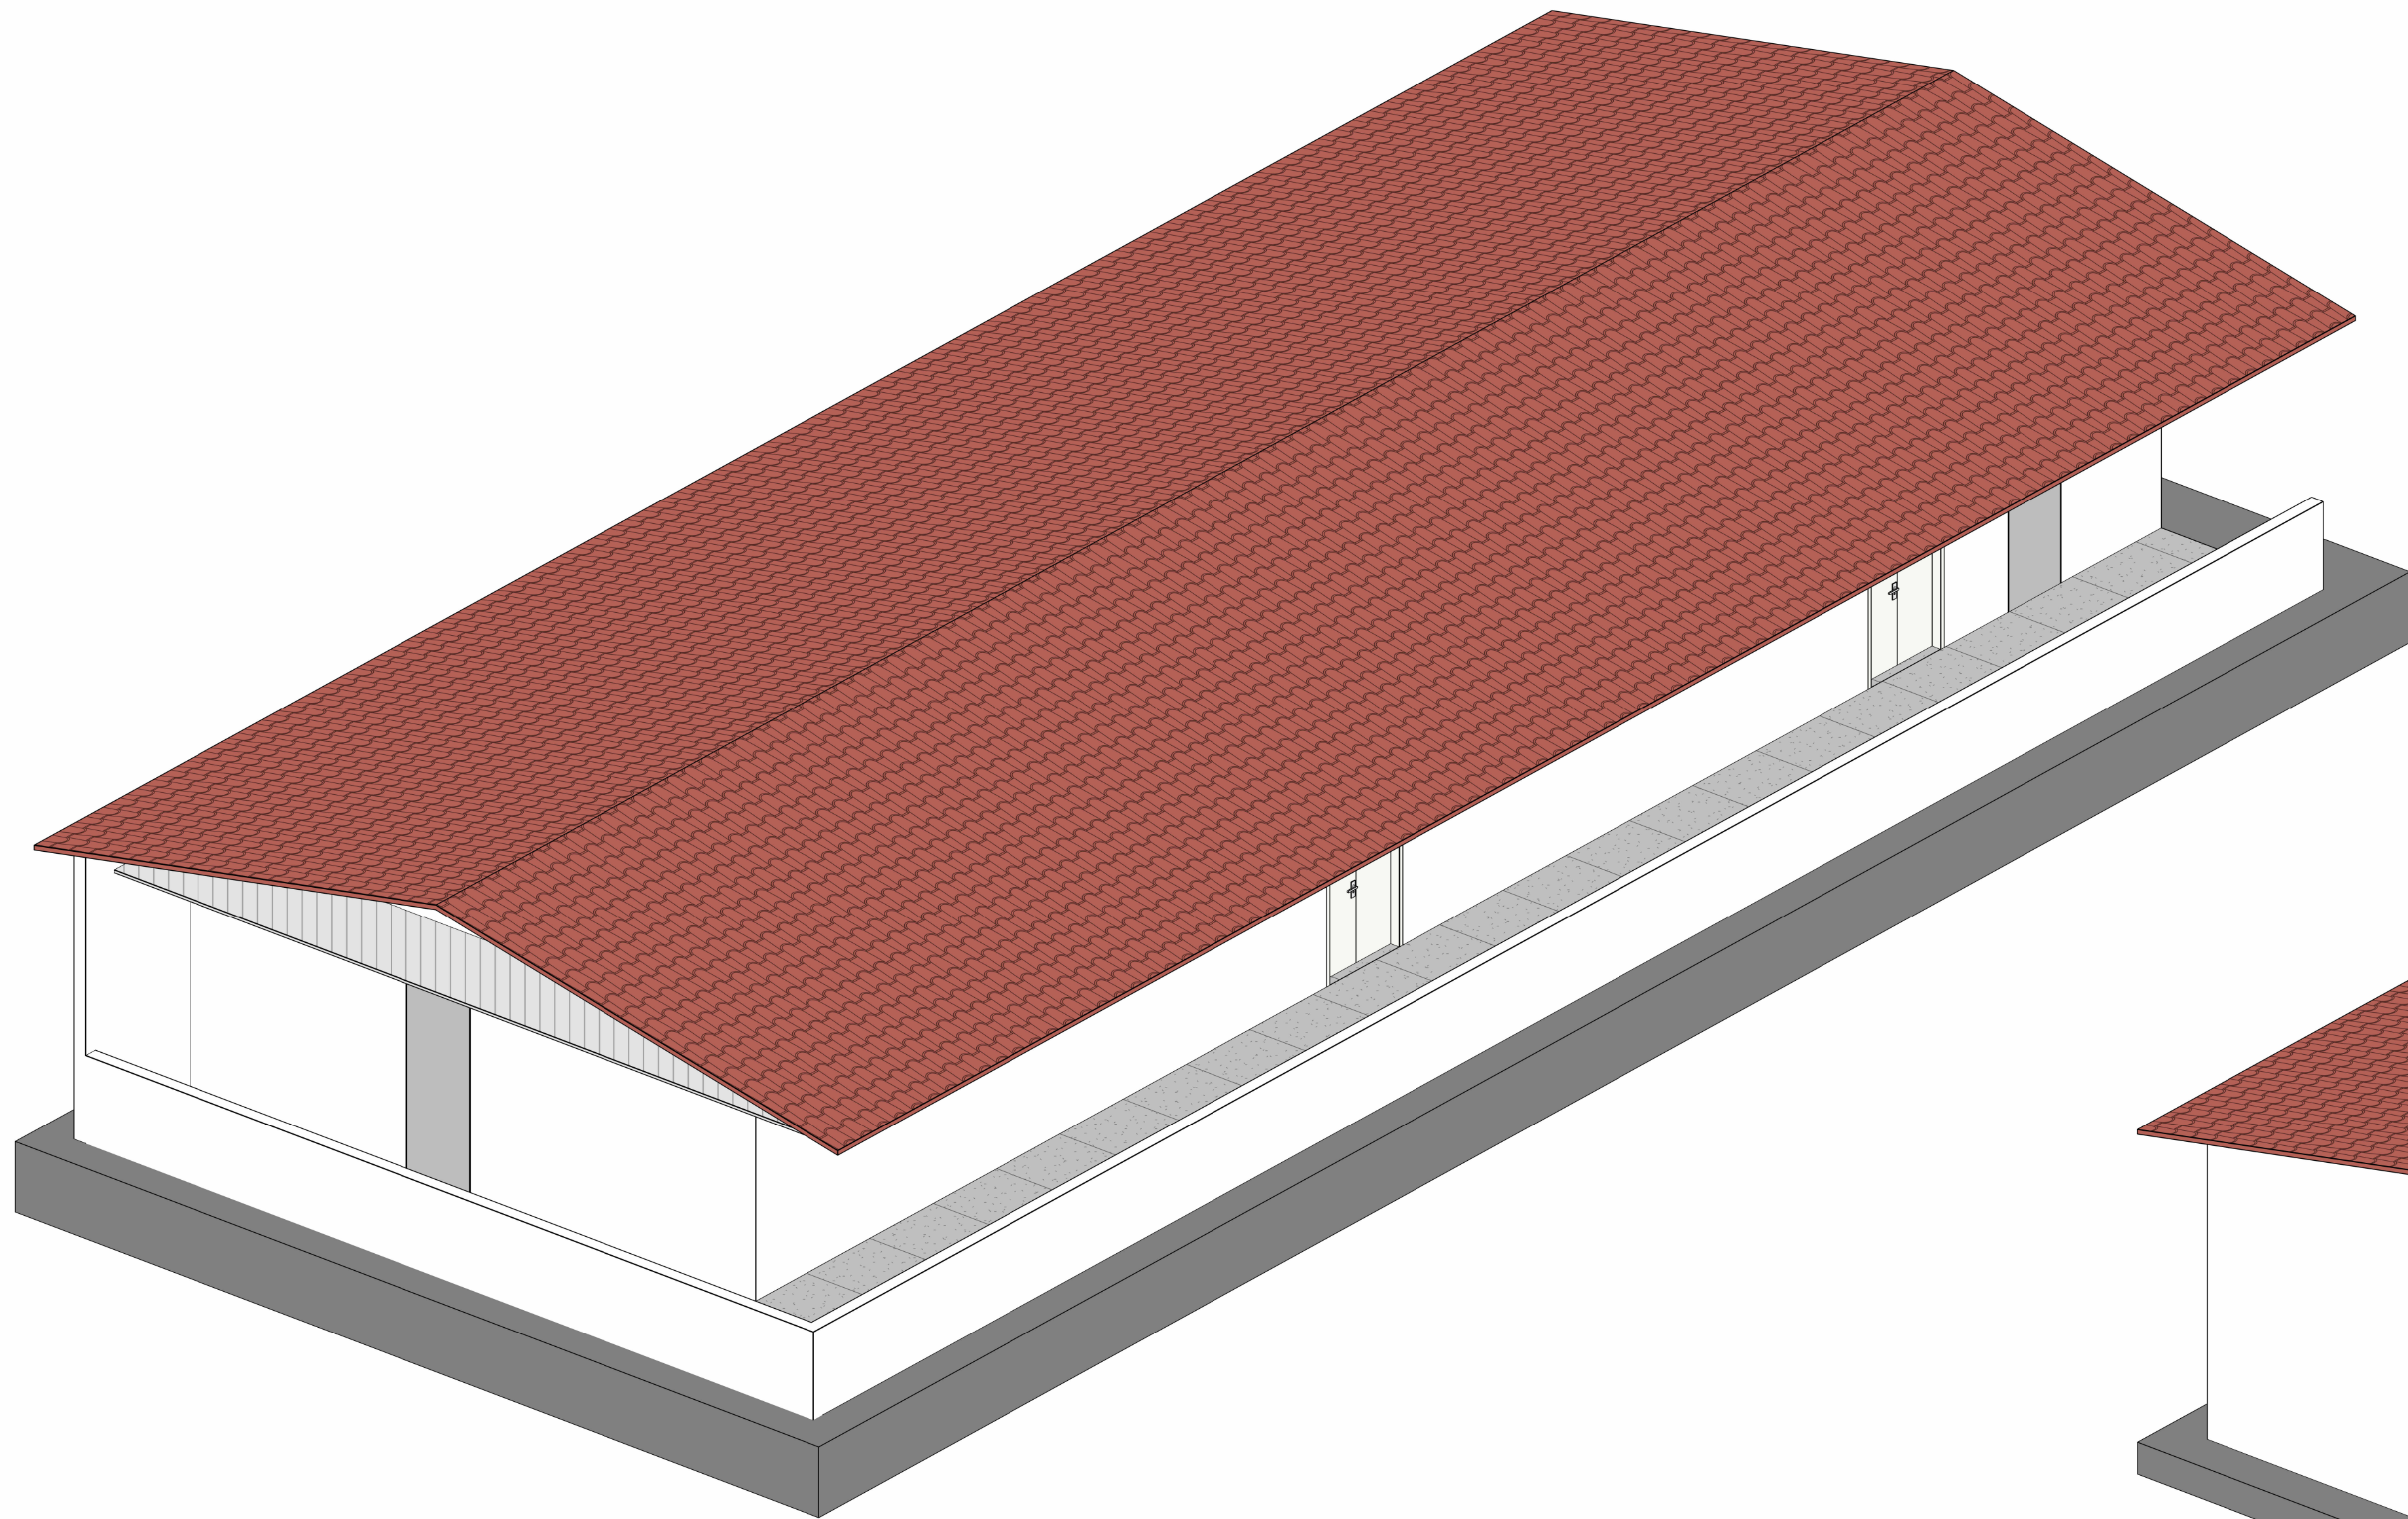

3D PROJETO FINAL
ESC.

LEGENDA:

A DEMOLIR

A REMANEJAR

A EXECUTAR

LEGENDA REPRESENTAÇÃO GRÁFICA EM CORTES:

ALVENARIA DE VEDAÇÃO COM BLOCO CERÂMICO, COM ACAB. CHAPISCO/ REBOCO OU CHAPISCO/EMBOÇO - EXISTENTE

ALVENARIA DE VEDAÇÃO COM BLOCO CERÂMICO, COM ACAB. CHAPISCO/ REBOCO OU CHAPISCO/EMBOÇO - A EXECUTAR

PAREDES DRYWALL, DUAS PLACAS SIMPLES STANDART, AS DUAS FACES COM AMASSAMENTO E PINTURA ACRÍLICA PREMIUM

PAREDES DRYWALL, DUAS PLACAS SIMPLES RESISTENTE A UMIDADE - RU, UMA FACE COM REVESTIMENTO CERÂMICO, INCLUSIVE ARGAMASSA DE ASENTAMENTO E REJUNTAMENTO E A OUTRA FACE COM AMASSAMENTO E PINTURA ACRÍLICA PREMIUM

○ - TABELA DE REVESTIMENTOS DE PISO - EXECUTAR		
CÓD	DESCRIÇÃO	ÁREA
01	PISO GRANILITE	342,57 m²
		342,57 m²

□ - TABELA DE REVESTIMENTOS DE FORRO - EXECUTAR		
CÓD	DESCRIÇÃO	ÁREA
01	FORRO DE PLACA DE PVC FILETADO	342,39 m²
		342,39 m²

TABELA DE JANELAS - EXECUTAR			
LARGURA	ALTURA	TIPO	QUANT.
0,85	0,60	JANELA BASCULANTE	16
			16

TABELA DE PORTAS - EXECUTAR			
CÓD	LARGURA	ALTURA	TIPO
P01	0,80	2,10	PORTA DE ABRIR 1 FOLHA, GIRO
P02	1,20	2,15	PORTA DE ABRIR 2 FOLHA, GIRO
			10

TABELA DE ÁREAS	
BLOCO C	143,15 m²
BLOCO G	228,65 m²
TOTAL	371,80 m²

PERFORMER

PROJETOS E GERENCIAMENTO

IDENTIFICAÇÃO DO ESTABELECIMENTO

RAZÃO SOCIAL: FUNDAÇÃO DE APOIO AO ENSINO, PESQUISA E EXTENSÃO DO INSTITUTO FEDERAL DE EDUCAÇÃO, CIÊNCIA E TECNOLOGIA DO CEARÁ

NOME FANTASIA: FAIFCE

UNIDADES/SETORES: EDUCAÇÃO

CNPJ/CPF: 27.652.712/0001-41

ÁREAS: A CONSTRUIR: 371,80 m² A ADEQUAR/REFORMAR: -

ÁREA TOTAL: 371,80 m²

LOGRADOURO: Rua Nogueira Assol

COMPLEMENTO: -

NÚMERO: 621-A

BAIRRO/DISTRITO: -

MUNICÍPIO/ESTADO: Fortaleza - CE

CEP: 60110-140

RESPONSÁVEL LEGAL PELO ESTABELECIMENTO: Emerson Andrade Leite

ASSINATURA: _____

CPF: 234.089.363-15

RESPONSÁVEL TÉCNICO PELO PROJETO ARQUITETÔNICO

NOME: PAMELA FLORIANO

CAU/CREA: A1380494-0

ASSINATURA: _____

CONTEÚDO DA FOLHA: CORTES E PERSPECTIVAS - BLOCO B E BLOCO G

DATA: 08/06/2026

FOLHA Nº: 02 / 2

ARQUIVO FAIFCE_ARQ_02_EXEC_PAV-00_2026-06_R00