




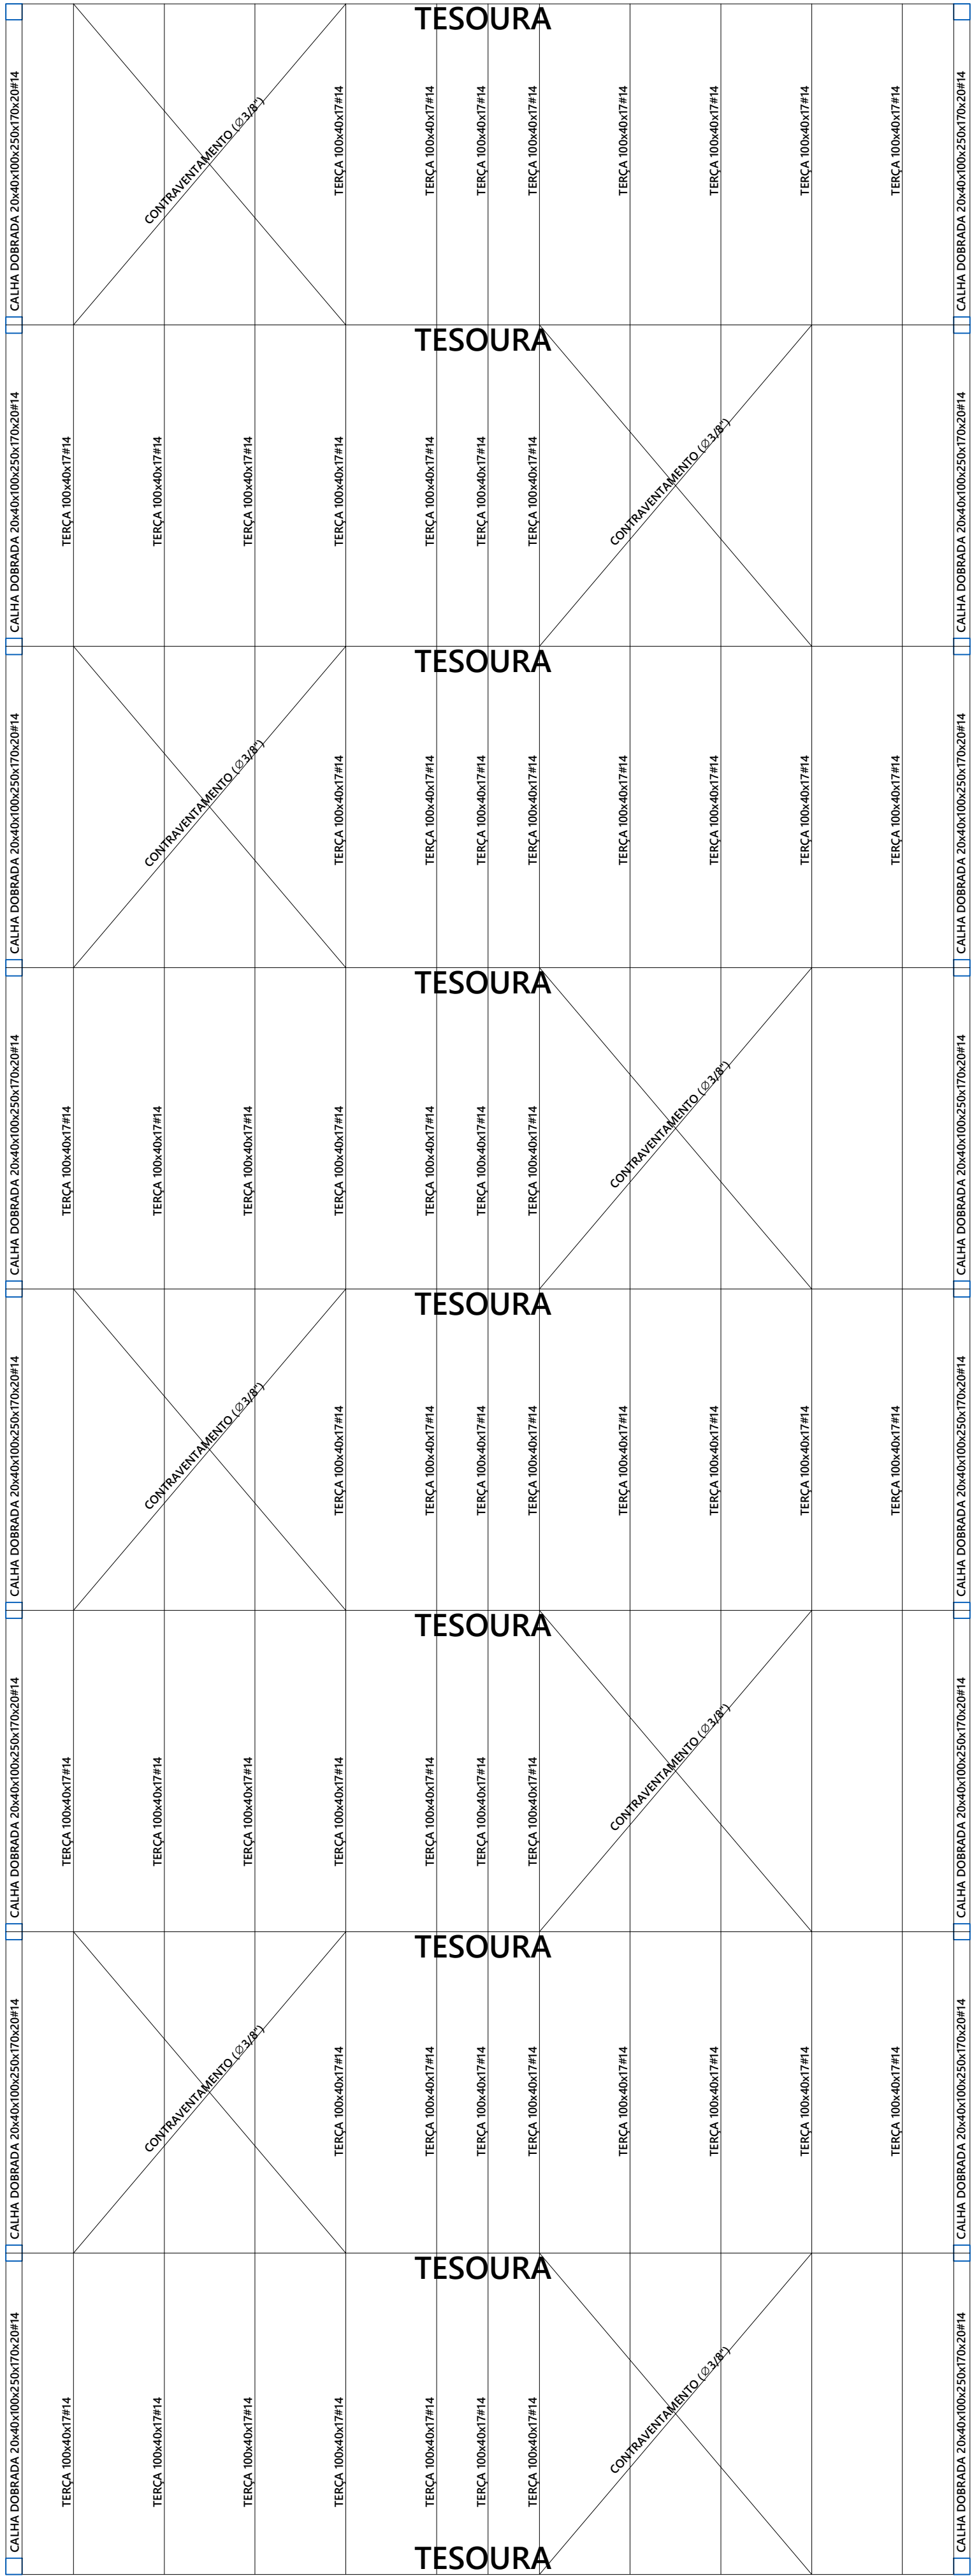


DETALHAMENTO - COBERTURA
ESCALA: 1:75

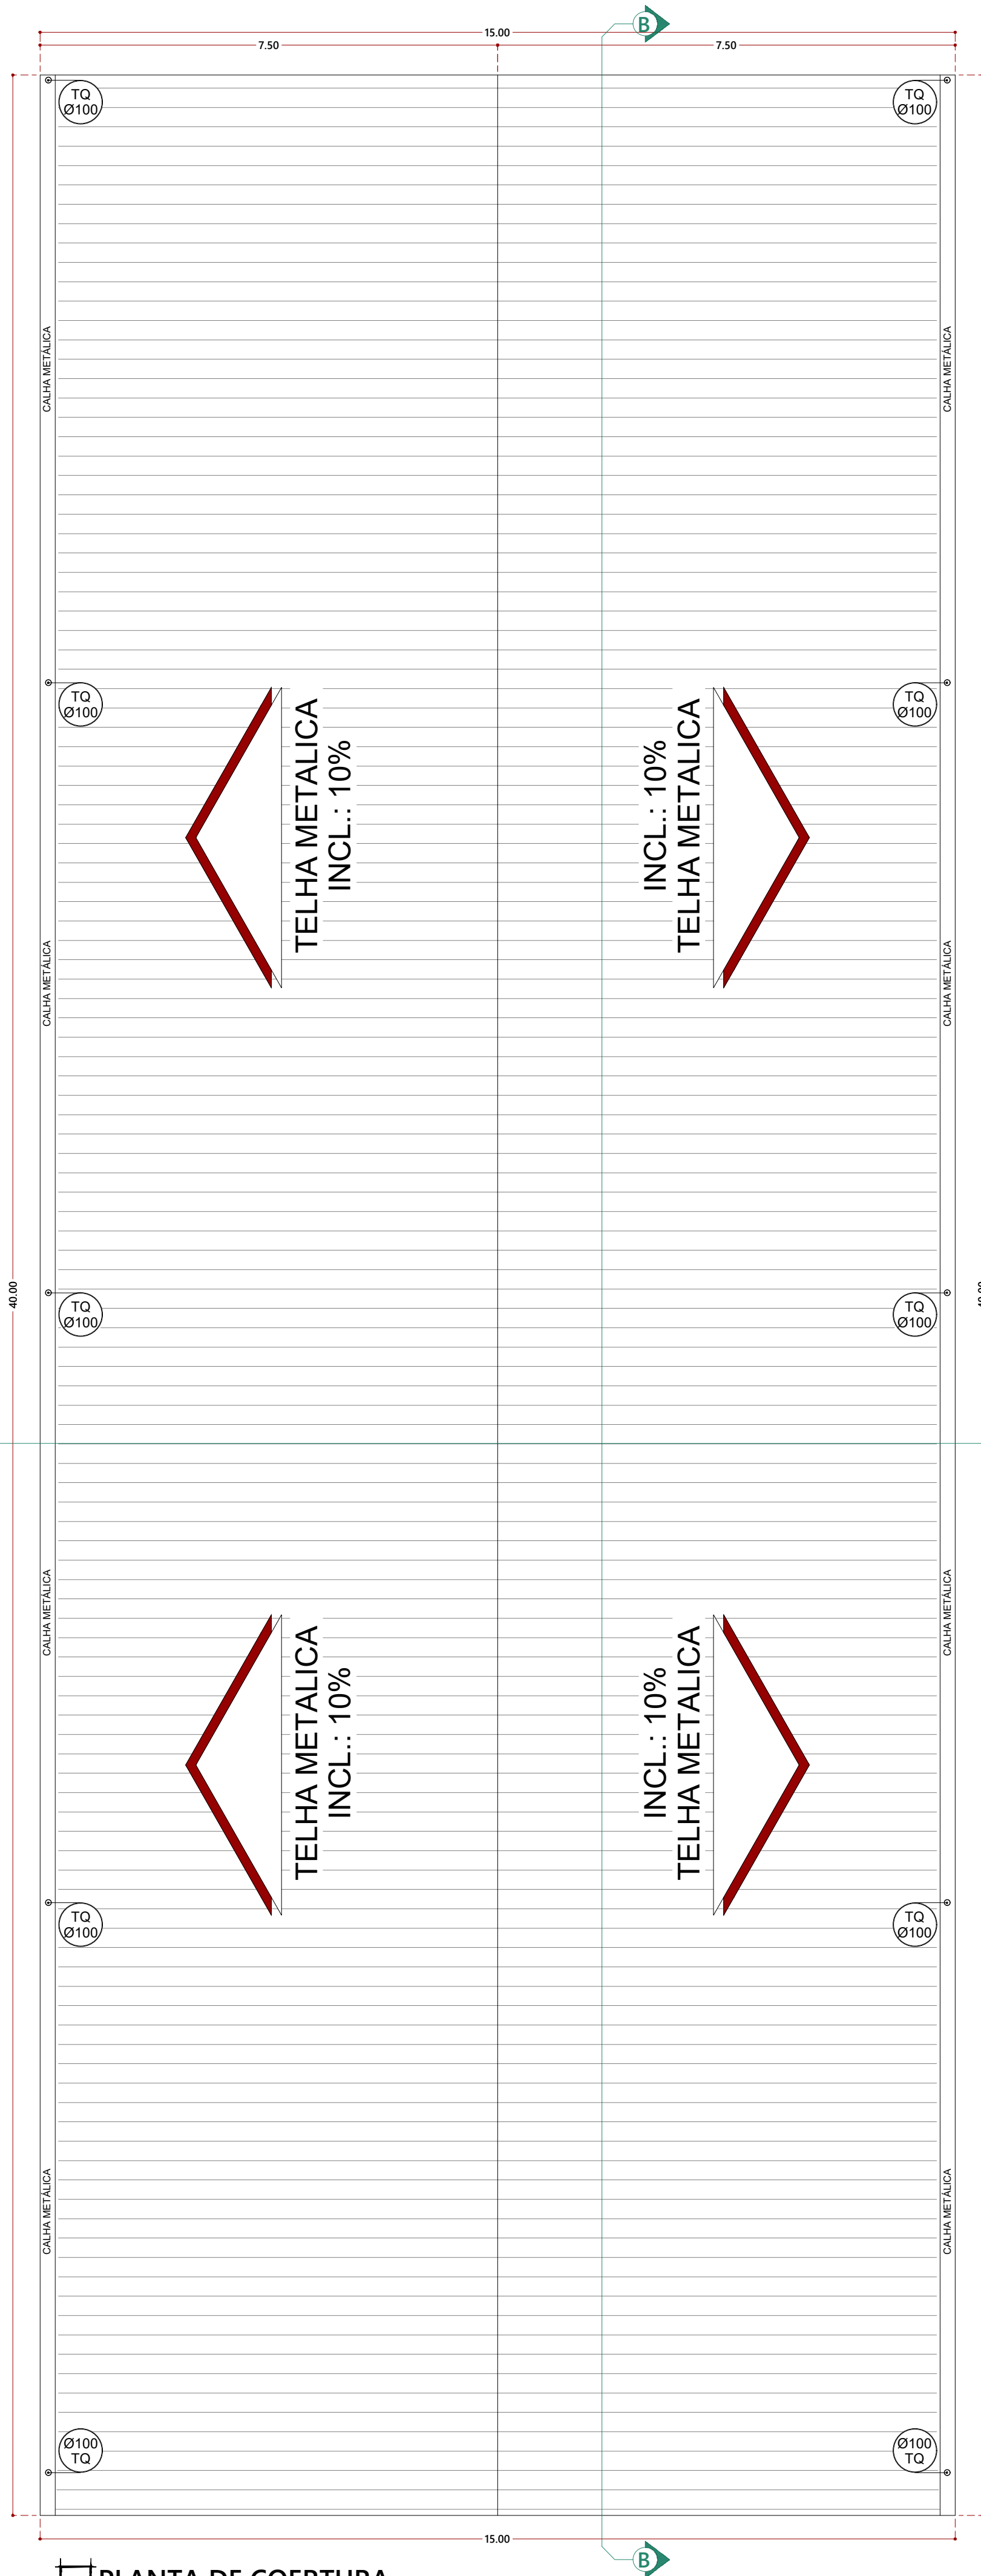


PLANTA DE COERTURA
ESCALA: 1:75

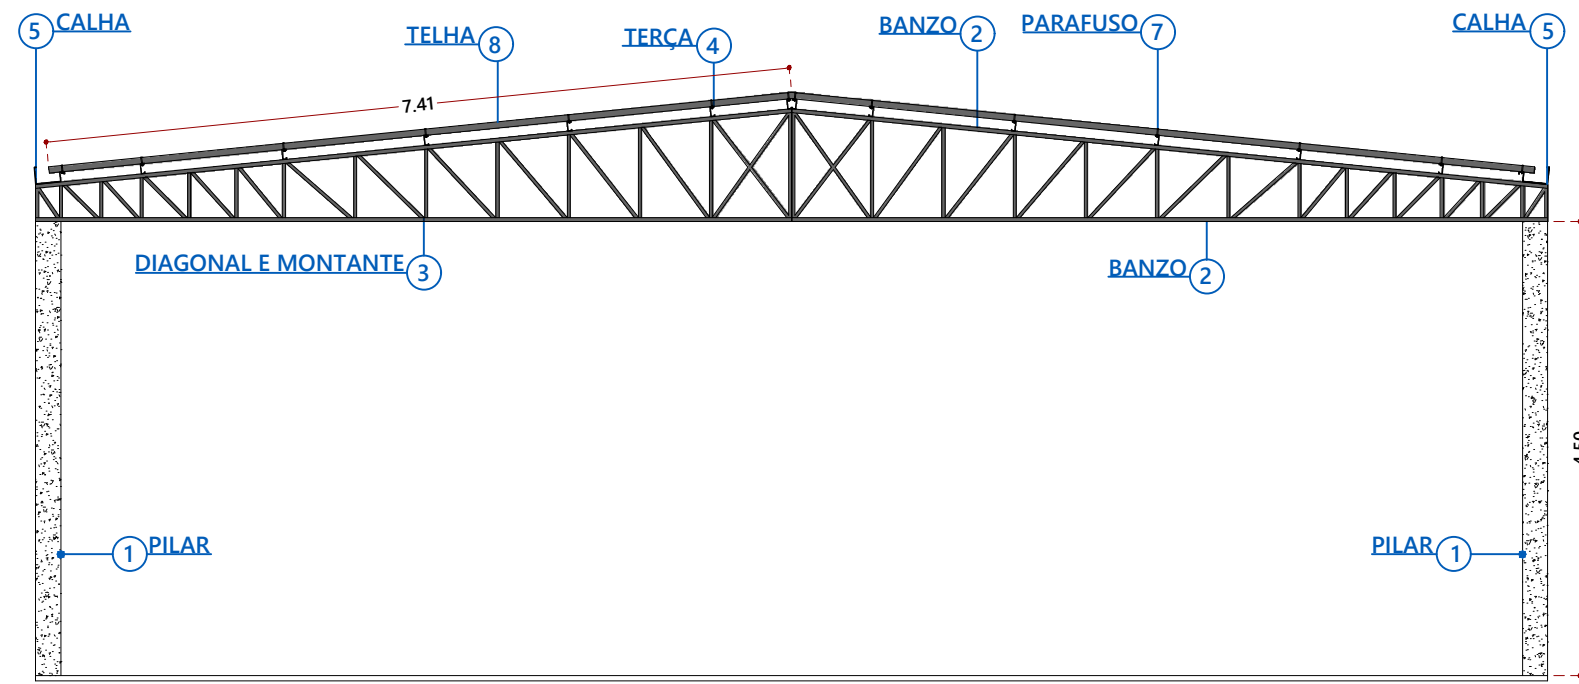


CORTE A
ESCALA: 1:75

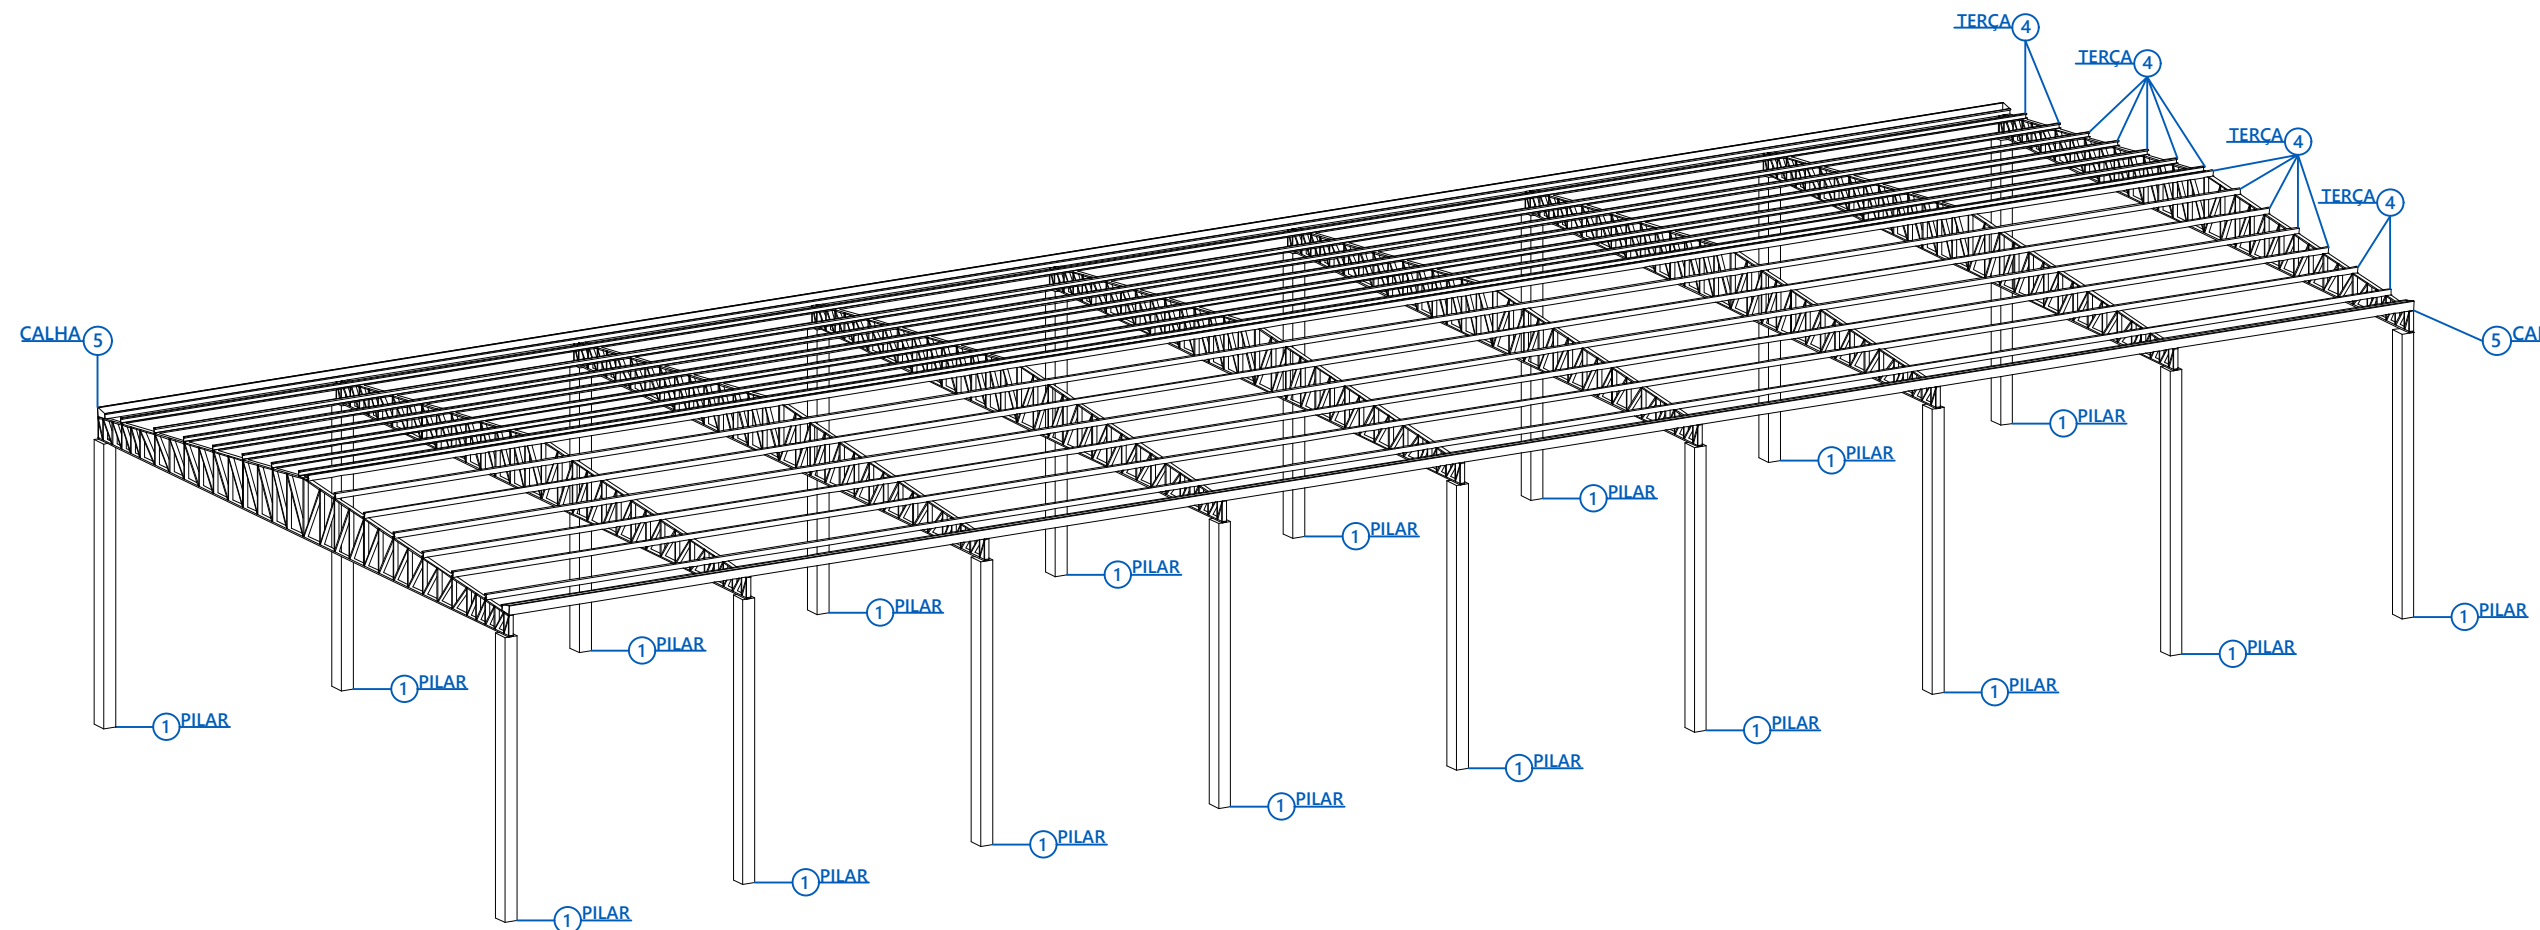


PERSPECTIVA ISOMÉTRICA DA ESTRUTURA
ESCALA: S/E

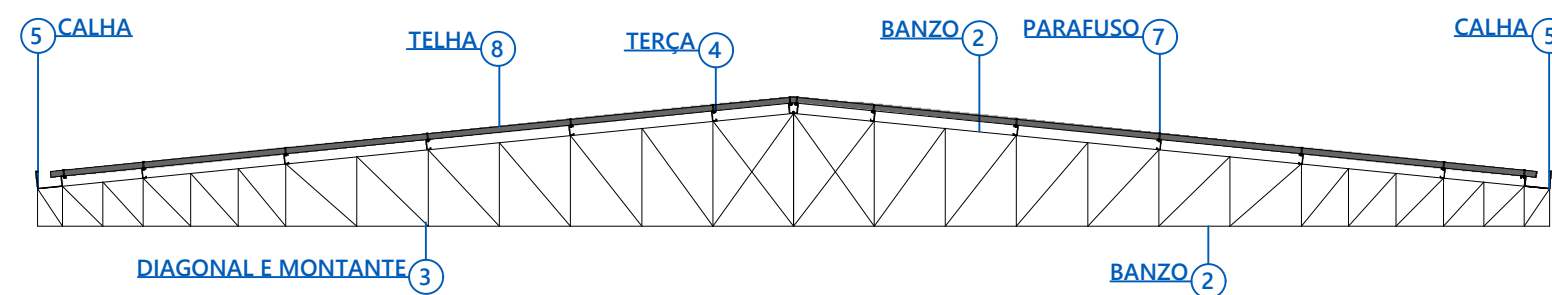


TESOURA - DETALHAMENTO 01
ESCALA: 1:50

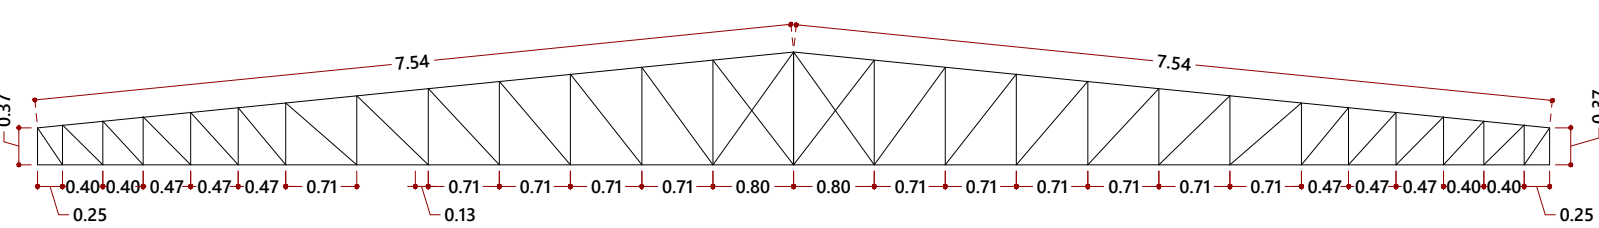

TESOURA - DETALHAMENTO 02
ESCALA: 1:50

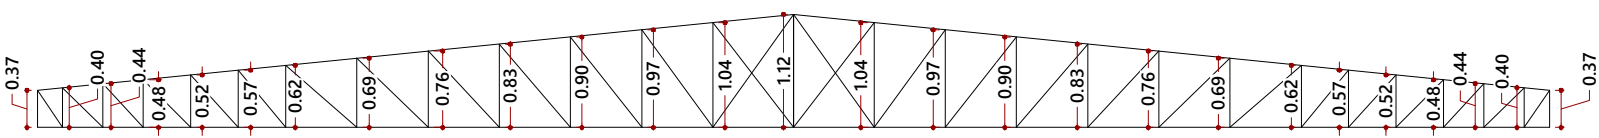

TESOURA - DETALHAMENTO 03
ESCALA: 1:50

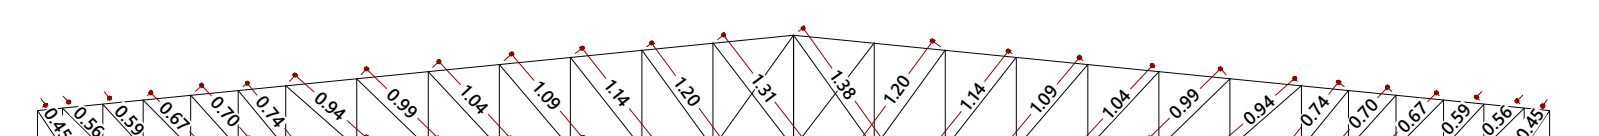

TESOURA - DETALHAMENTO 04
ESCALA: 1:50

TABELA DE QUANTITATIVO DE MATERIAIS

ID	DESCRIÇÃO DO MATERIAL	UNIDADE	QUANTIDADE
1	PILAR PRÉ MOLDADO EM CONCRETO ARMADO (25X25) - PE DIREITO 4,50m	UND.	18
2	BANZO (TESOURAS), PERFIL U 100x40#13	BARRA	46
3	DIAGONAIS E MONTANTES (TESOURAS), PERFIL U 92x30#14	BARRA	68
4	TERÇAS, PERFIL U ENRRUECIDO 100x40x17#14	BARRA	22
5	CALHA DOBRADA, 20x40x100x250x17x20#14	M	80
6	FERRO MECÂNICO - CONTRAVENTAMENTO (Ø 3/8")	BARRA	16
7	PARAFUSO - AUTO BROCANTE	UND.	1.190
8	TELHA ISOTÉRMICA TP 40 (0,43mm) - COMPRIMENTO = 7,41m	UND.	82

PROJETO DE ESTRUTURA METÁLICA

DETALHAMENTO DE COBERTURA - TESOURAS E ISOMÉTRICO

Endereço: Rodovia RO 257, Km 13, zona rural. Ariquemes/RO. CEP: 76.879-899

Taxa de Ocupação: Taxa de permeabilidade: Coef. de Aprov.: Data do Projeto: Escala: Prancha: Revisão nº:

MAIO/2026 INDICADA 03/03

OBRA CLASSIFICAÇÃO QUANTO A OCUPAÇÃO CLASSIFICAÇÃO QUANTO AO TIPO DE SERVIÇO

RESIDENCIAL: UNIFAMILIAR MULTIFAMILIAR COMERCIAL/RESIDENCIAL INDUSTRIAL OUTROS: (DEPÓSITO)

CONSTRUÇÃO NOVA AMPLIAÇÃO COM AMPLIAÇÃO DE ÁREA SEM AMPLIAÇÃO DE ÁREA COM REDUÇÃO DE ÁREA

JÁ EXISTENTE A SER REGULARIZADA DEMOLIÇÃO MUDANÇA DE USO - (DESCREVA A MUDANÇA) OUTROS: (DESCREVA)

Proprietário: Instituto Federal de Educação, Ciência e Tecnologia de Rondônia - Campus Ariquemes

Nome do Profissional: JUCÉLIA DE SOUZA SANTANA

CPF: 10.817.343/0005-20 Contato: 22430D/RO (69) 9 9208-6883

Email: juceliadss@hotmail.com Email: juceliadss@hotmail.com

Quadro de áreas (m²): Assinaturas:

PROPRIETÁRIO Instituto Federal de Educação, Ciência e Tecnologia de Rondônia - Campus Ariquemes CNPJ: 10.817.343/0005-20

AUTOR E RESPONSÁVEL TÉCNICO: JUCÉLIA DE SOUZA SANTANA CREA Nº: 22430/RO

DECLARO QUE A APROVAÇÃO DO PROJETO NÃO IMPLICA NO RECONHECIMENTO PELA PREFEITURA DO DIREITO DE PROPRIEDADE DO TERRENO.

OBS:

ESPAÇO RESERVADO PARA APROVAÇÃO DA VISTORIA: