




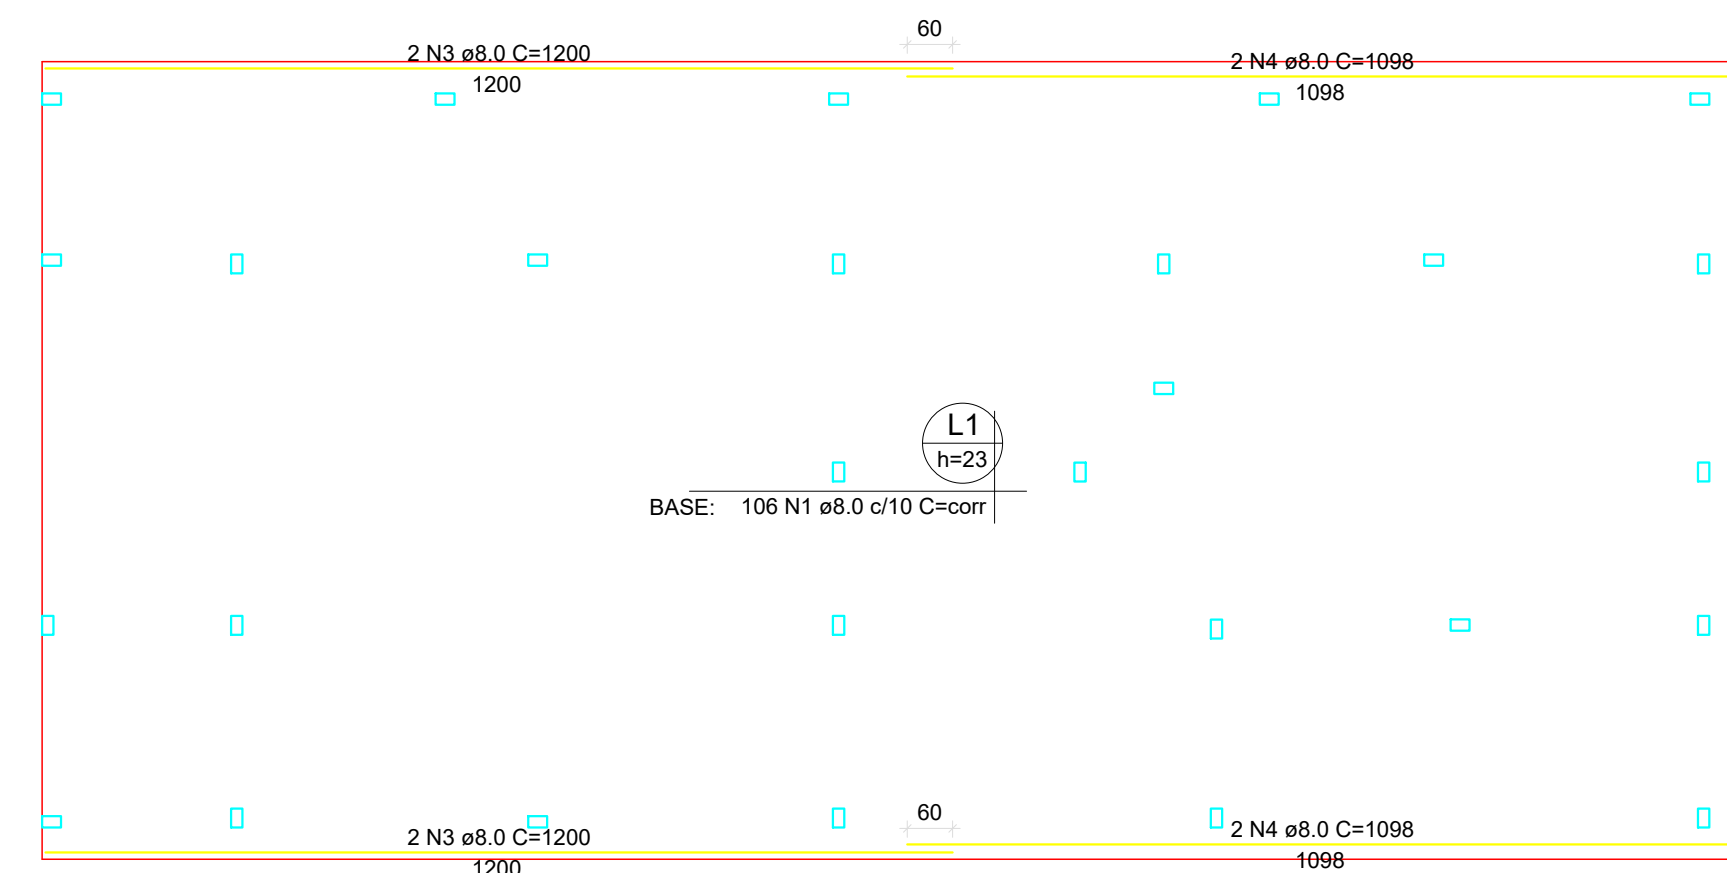


ARMAÇÃO INFERIOR DO RADIER DO
RADIER (EIXO X)

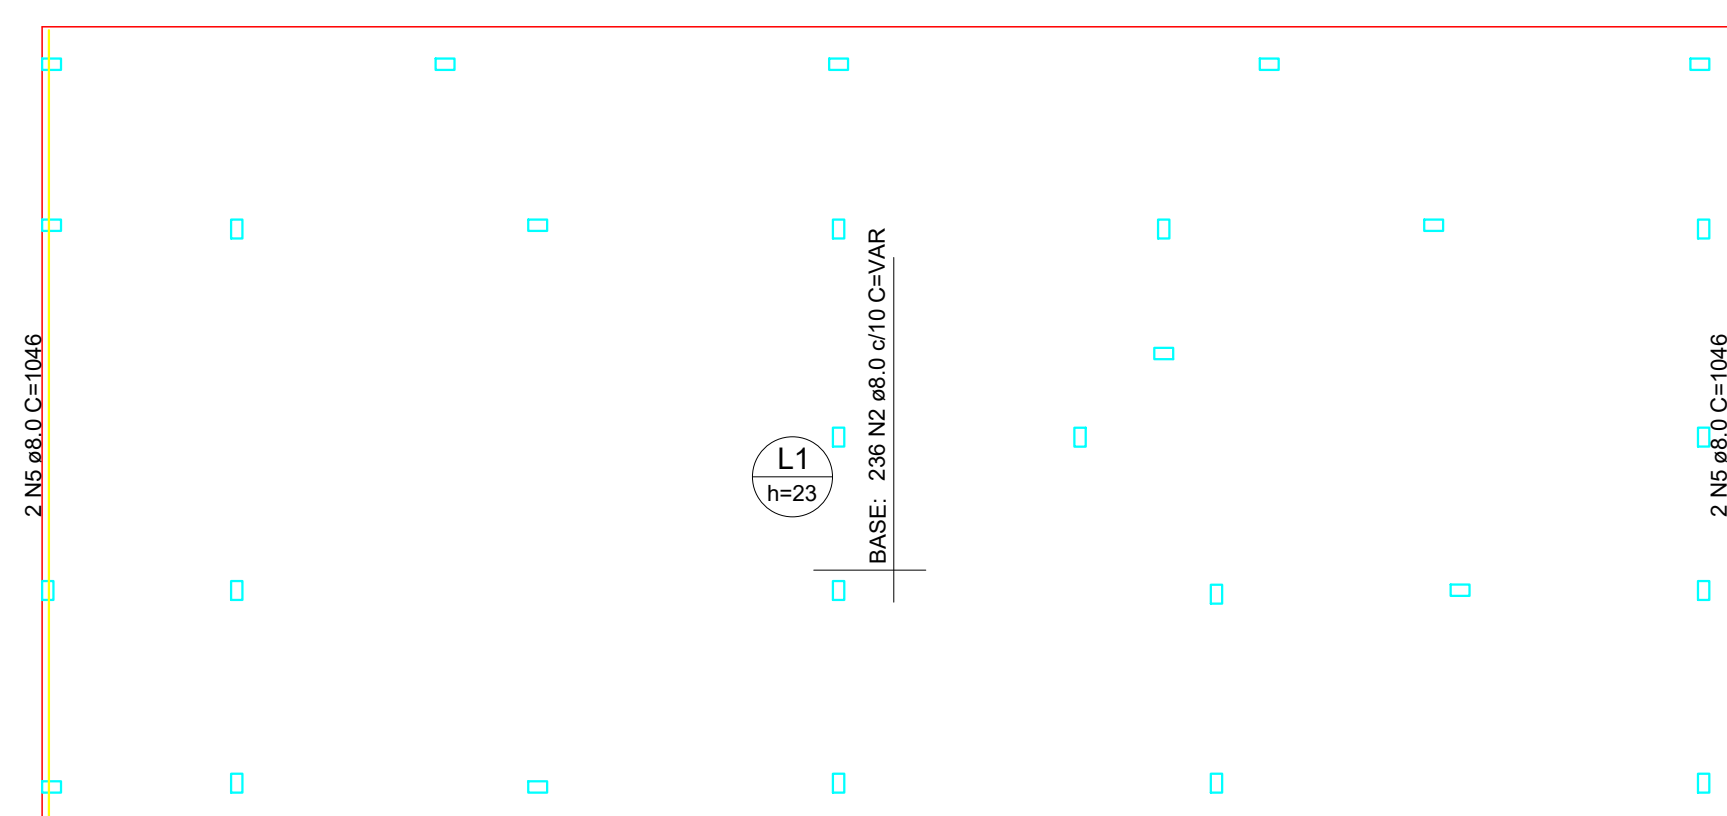



ARMAÇÃO INFERIOR DO RADIER DO
RADIER (EIXO Y)

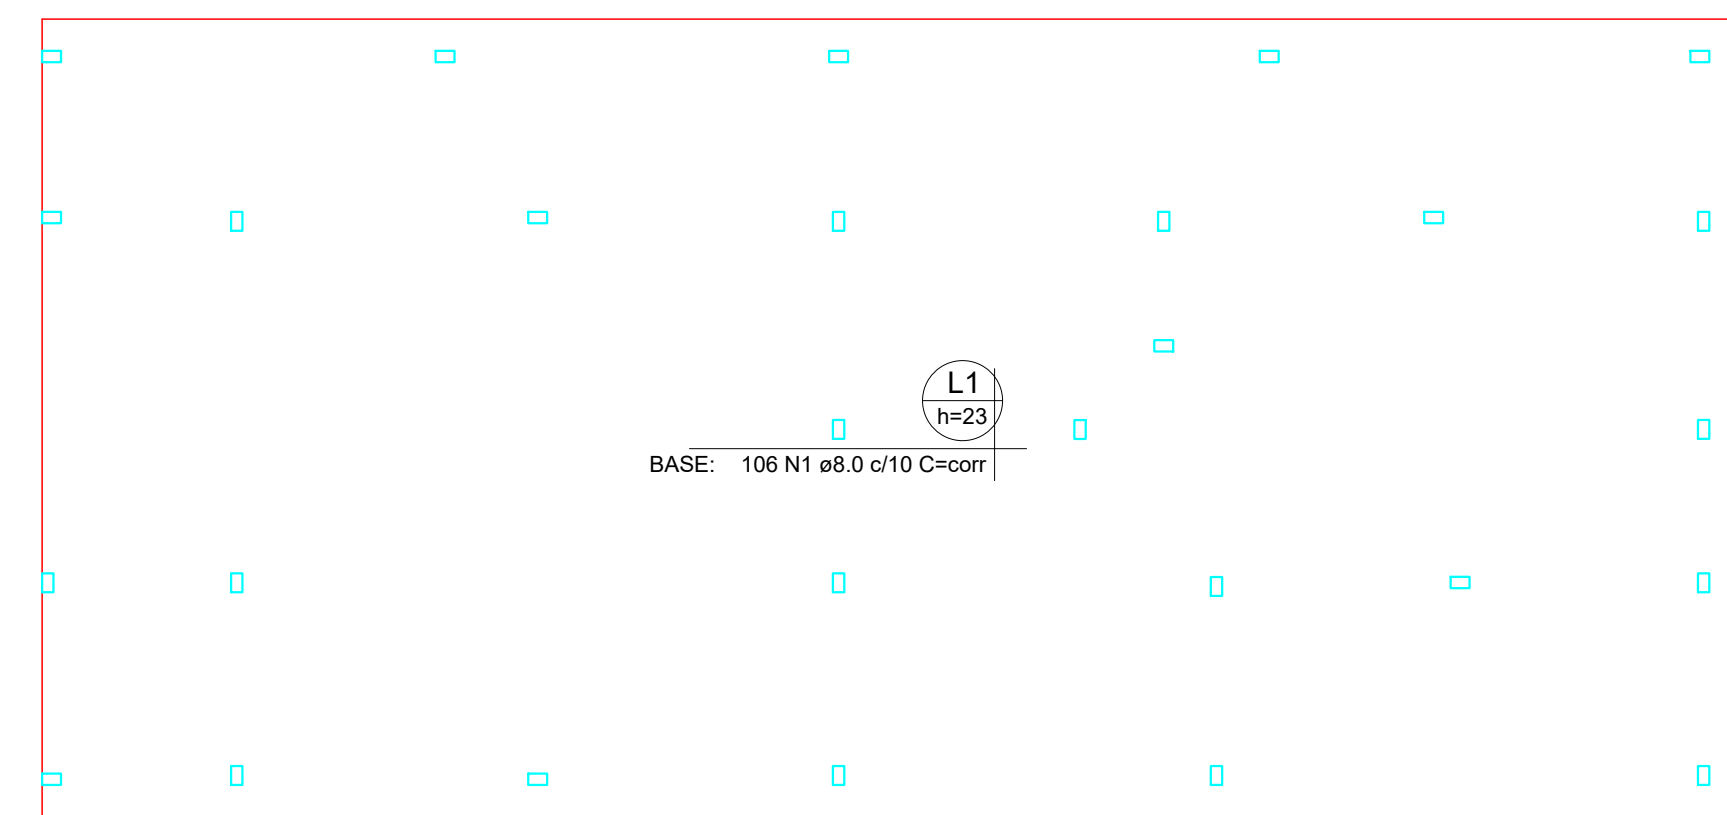



ARMAÇÃO SUPERIOR DO RADIER DO
RADIER (EIXO X)
Escala 1:10

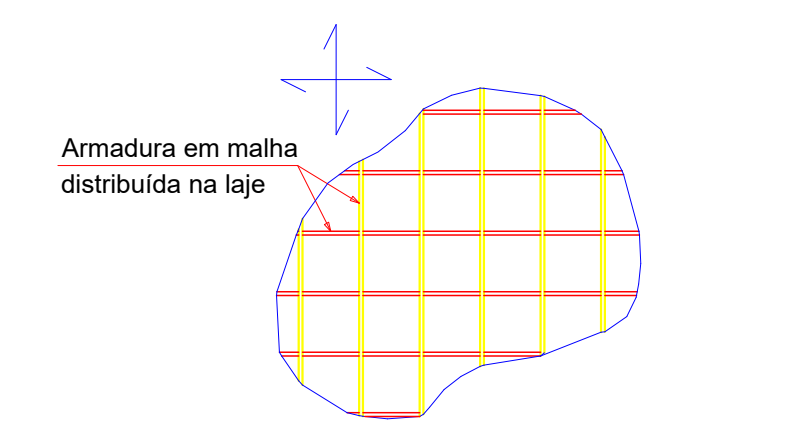



Detalhe em planta

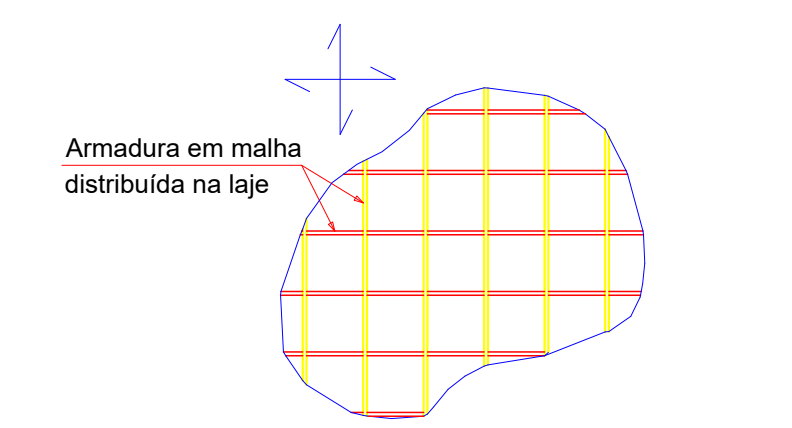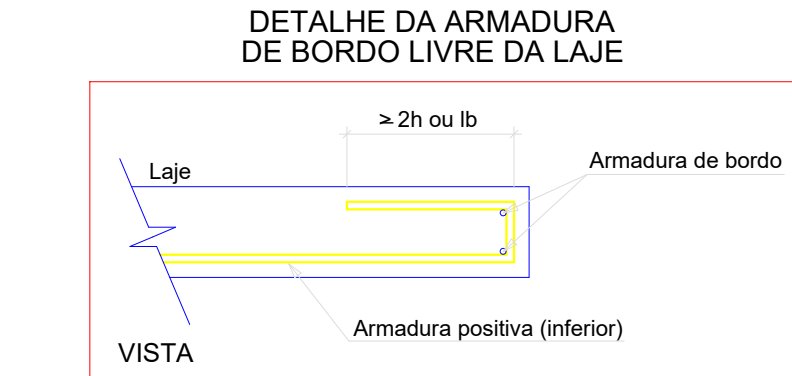



Detalhe em planta

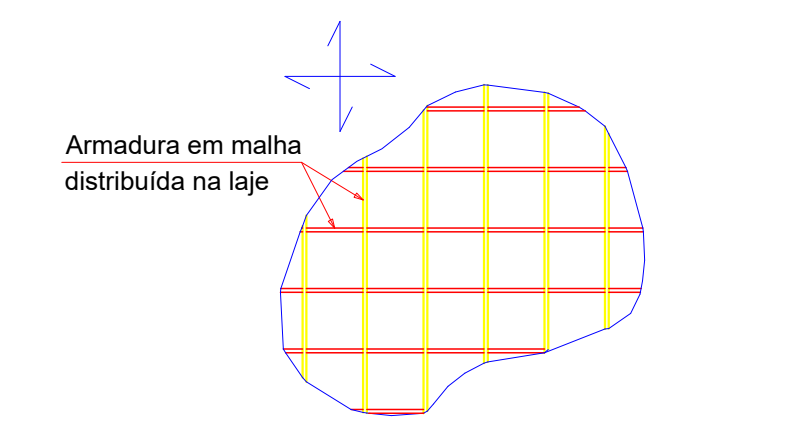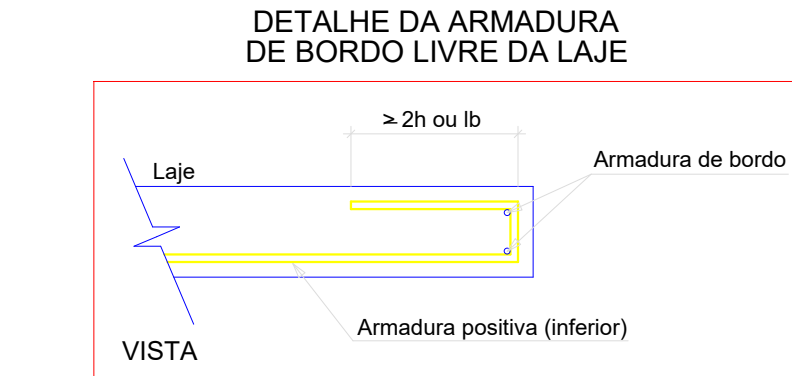



Detalhe em planta

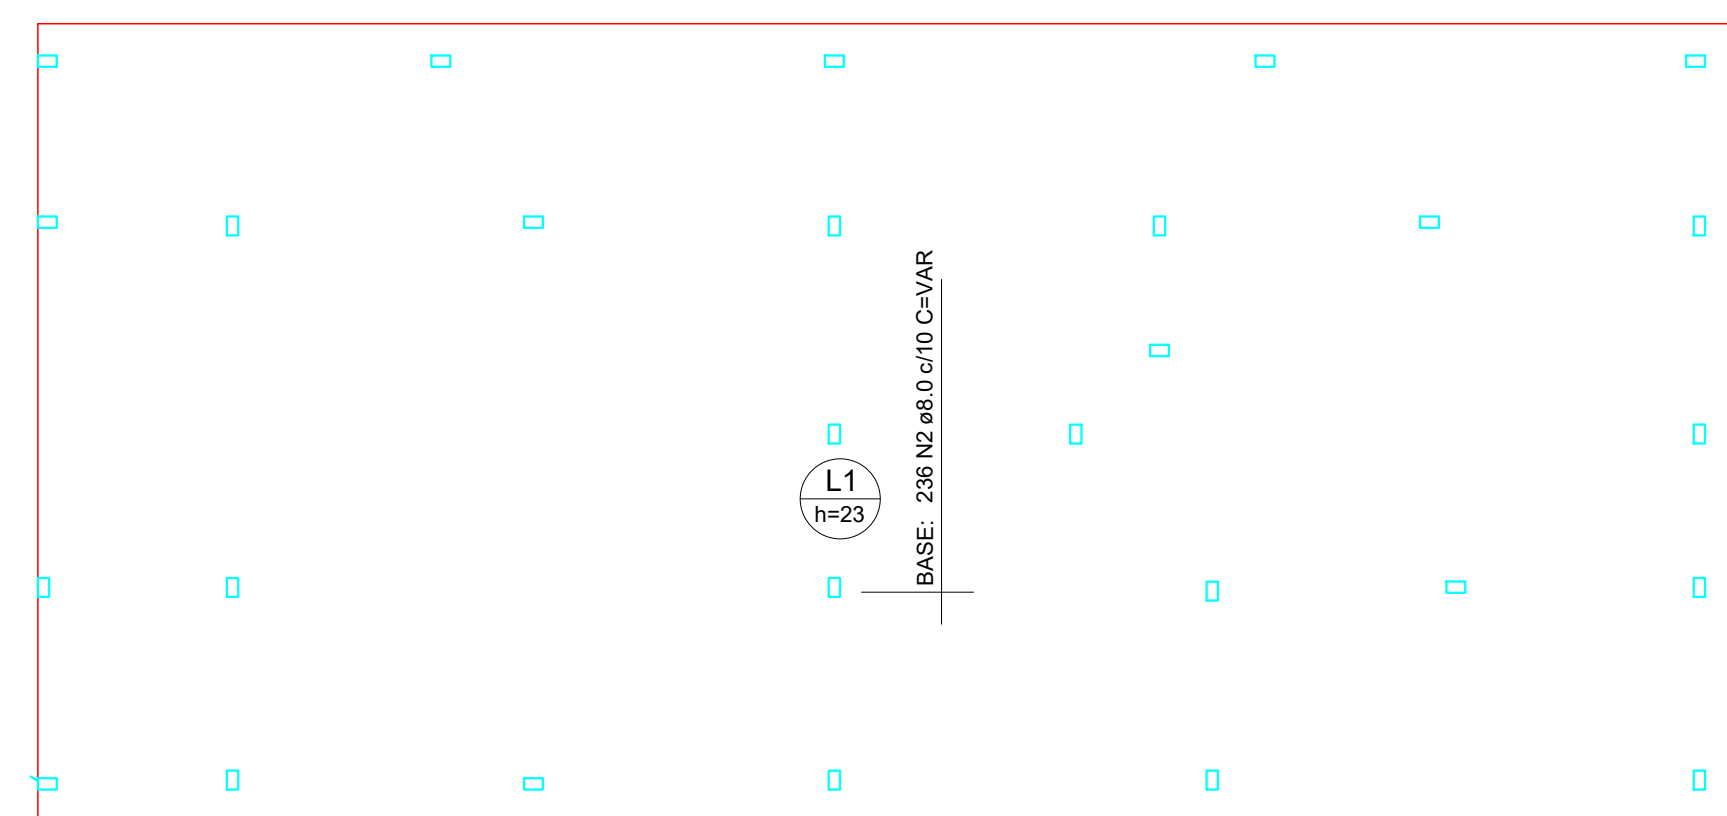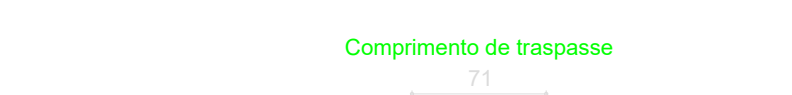





ARMAÇÃO SUPERIOR DO RADIER DO
RADIER (EIXO Y)

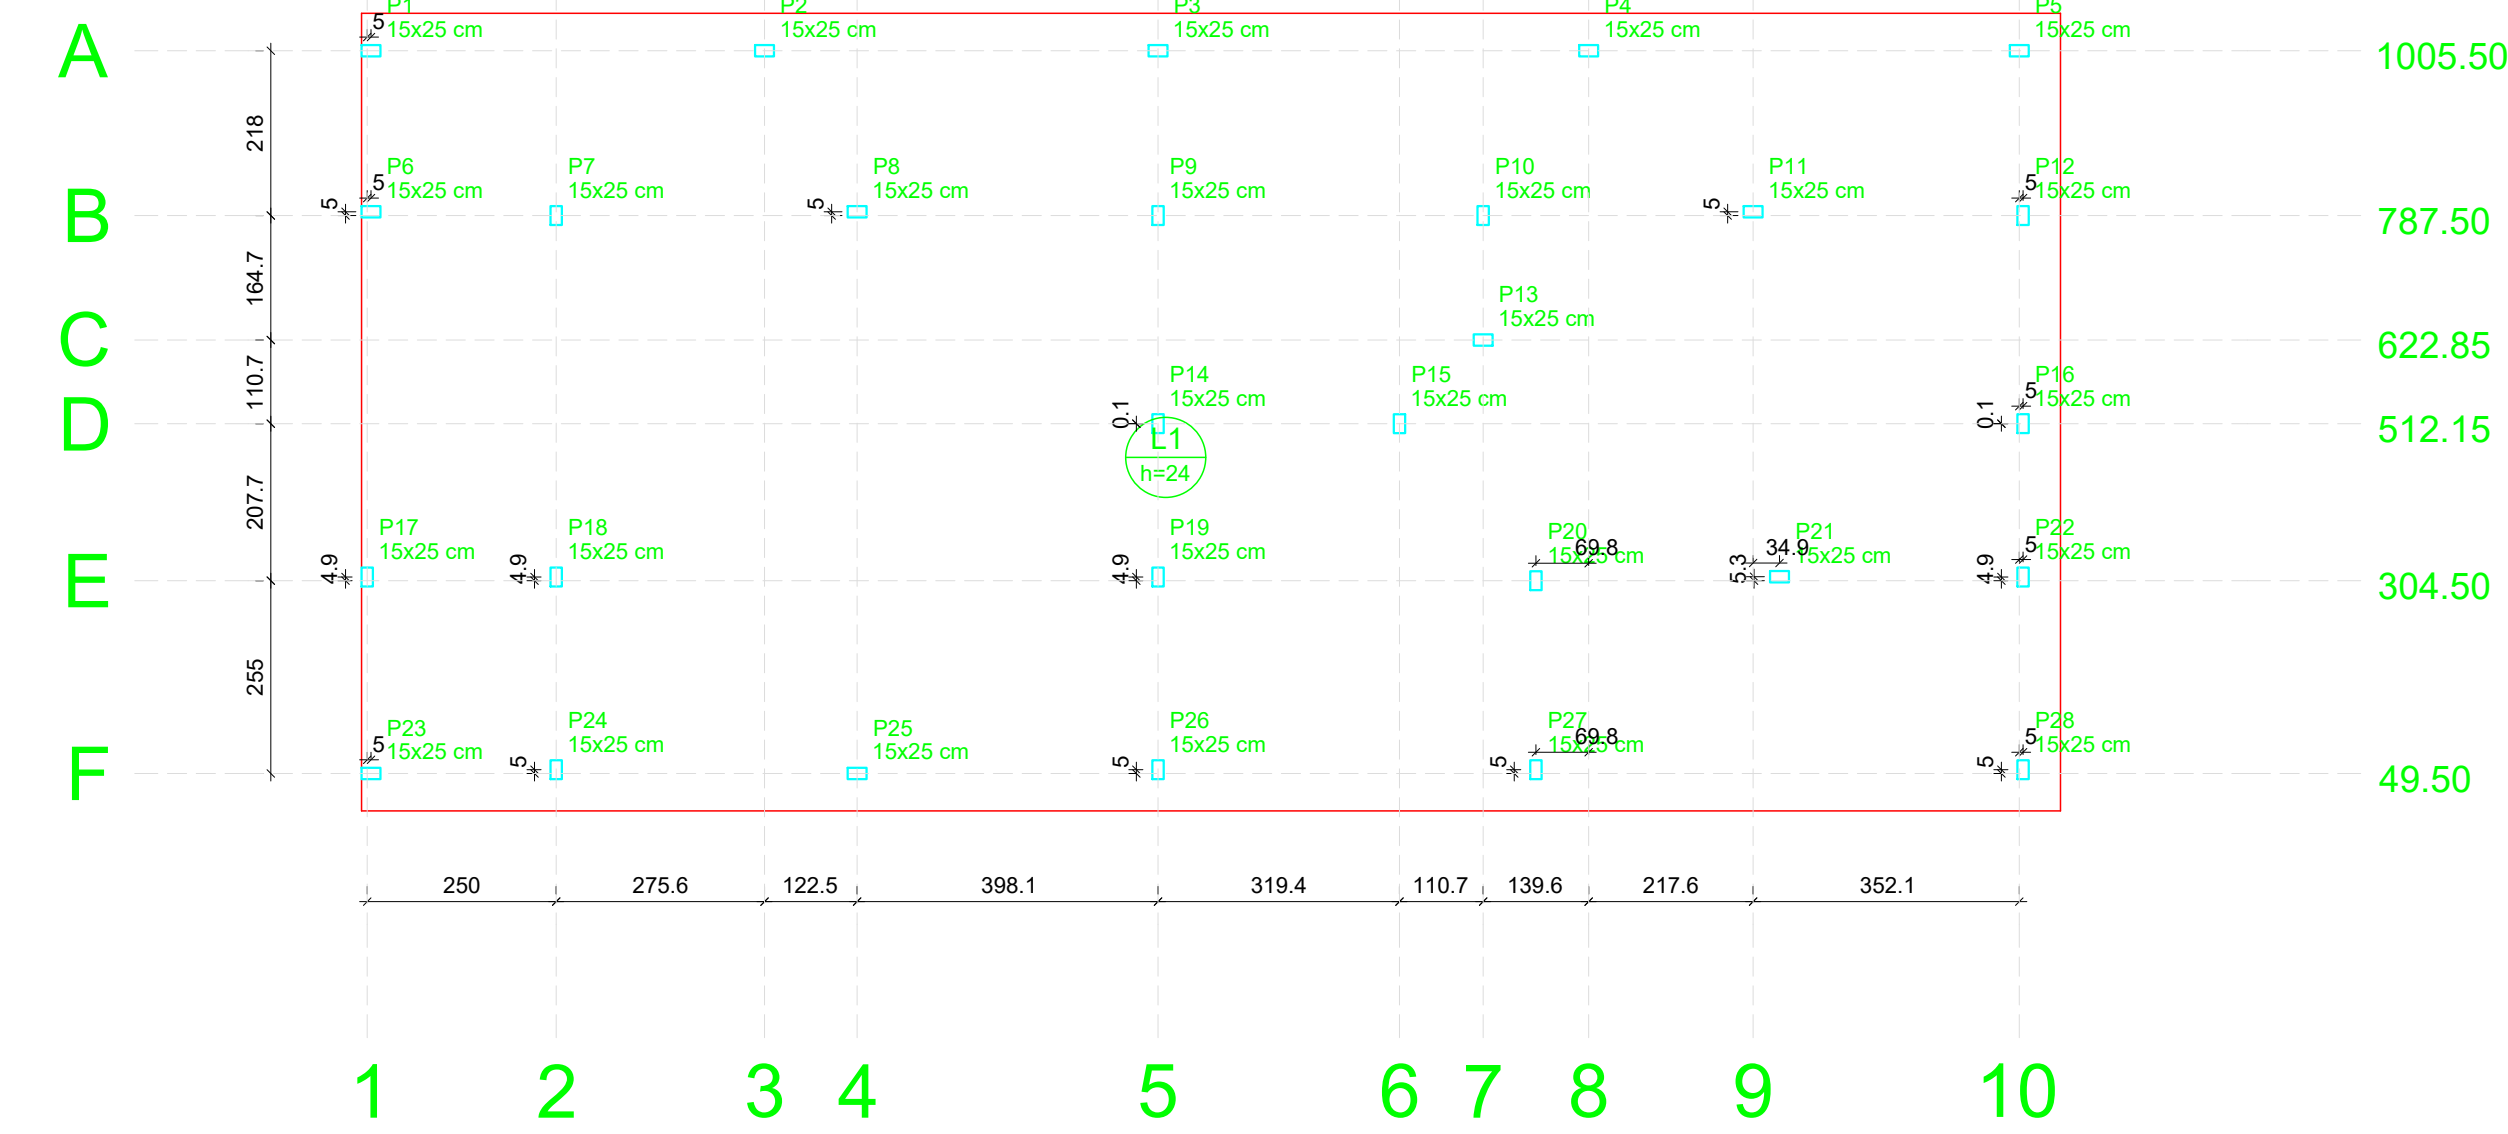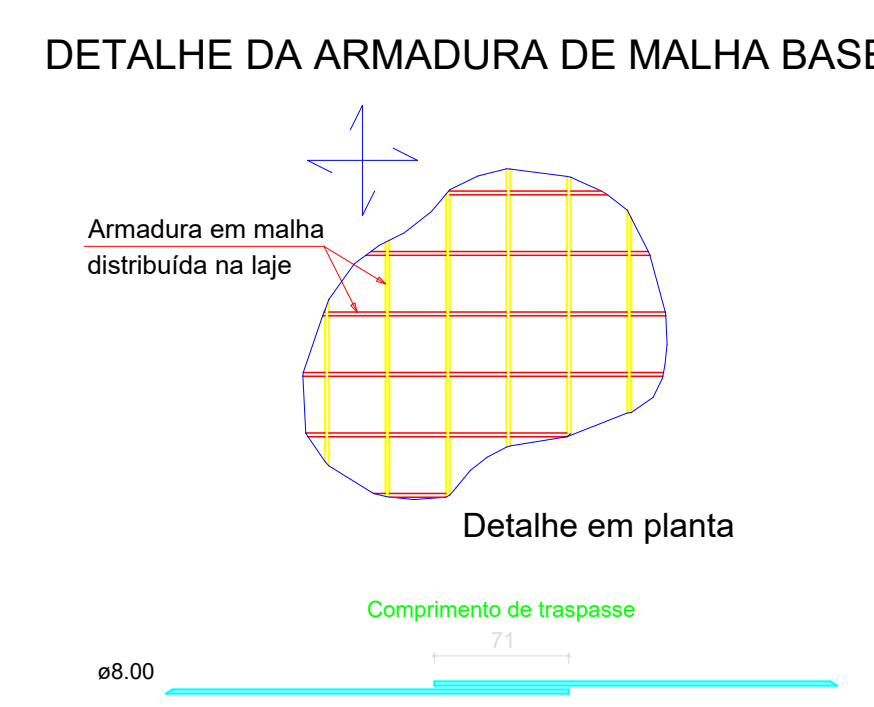

PLANTA DE LOCAÇÃO

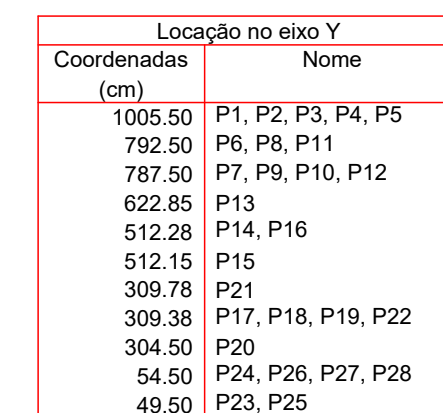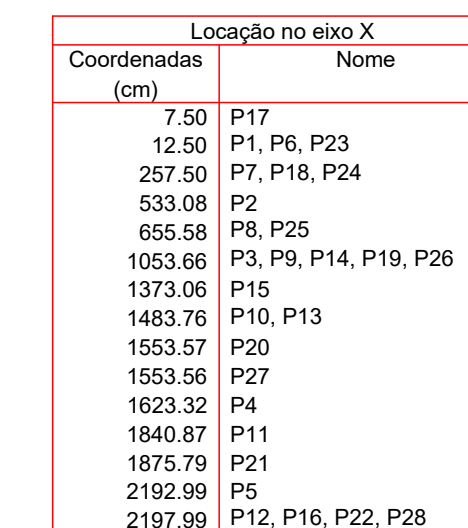


Pilar nascondo	
Nome	X Y
P1	12 50 1005 50
P2	1525 533 08 1005 50
P3	1525 1053 06 1005 50
P4	1525 2152 09 1005 50
P5	1525 2192 09 1005 50
P6	1525 12 50 792 50
P7	1525 21 50 792 50
P8	1525 655 58 792 50
P9	1525 1053 66 787 50
P10	1525 1483 76 787 50
P11	1525 1840 87 787 50
P12	1525 1927 89 787 50
P13	1525 2183 76 622 50
P14	1525 2053 68 622 50
P15	1525 1373 06 512 125
P16	1525 1917 99 512 125
P17	1525 2152 99 512 125
P18	1525 257 50 309 378
P19	1525 1053 06 309 378
P20	1525 553 57 309 378
P21	1525 1875 79 309 378
P22	1525 1917 99 309 378
P23	1525 2152 99 309 378
P24	1525 257 50 45 50
P25	1525 655 58 45 50
P26	1525 1053 66 45 50
P27	1525 1483 76 45 50
P28	1525 1917 99 45 50

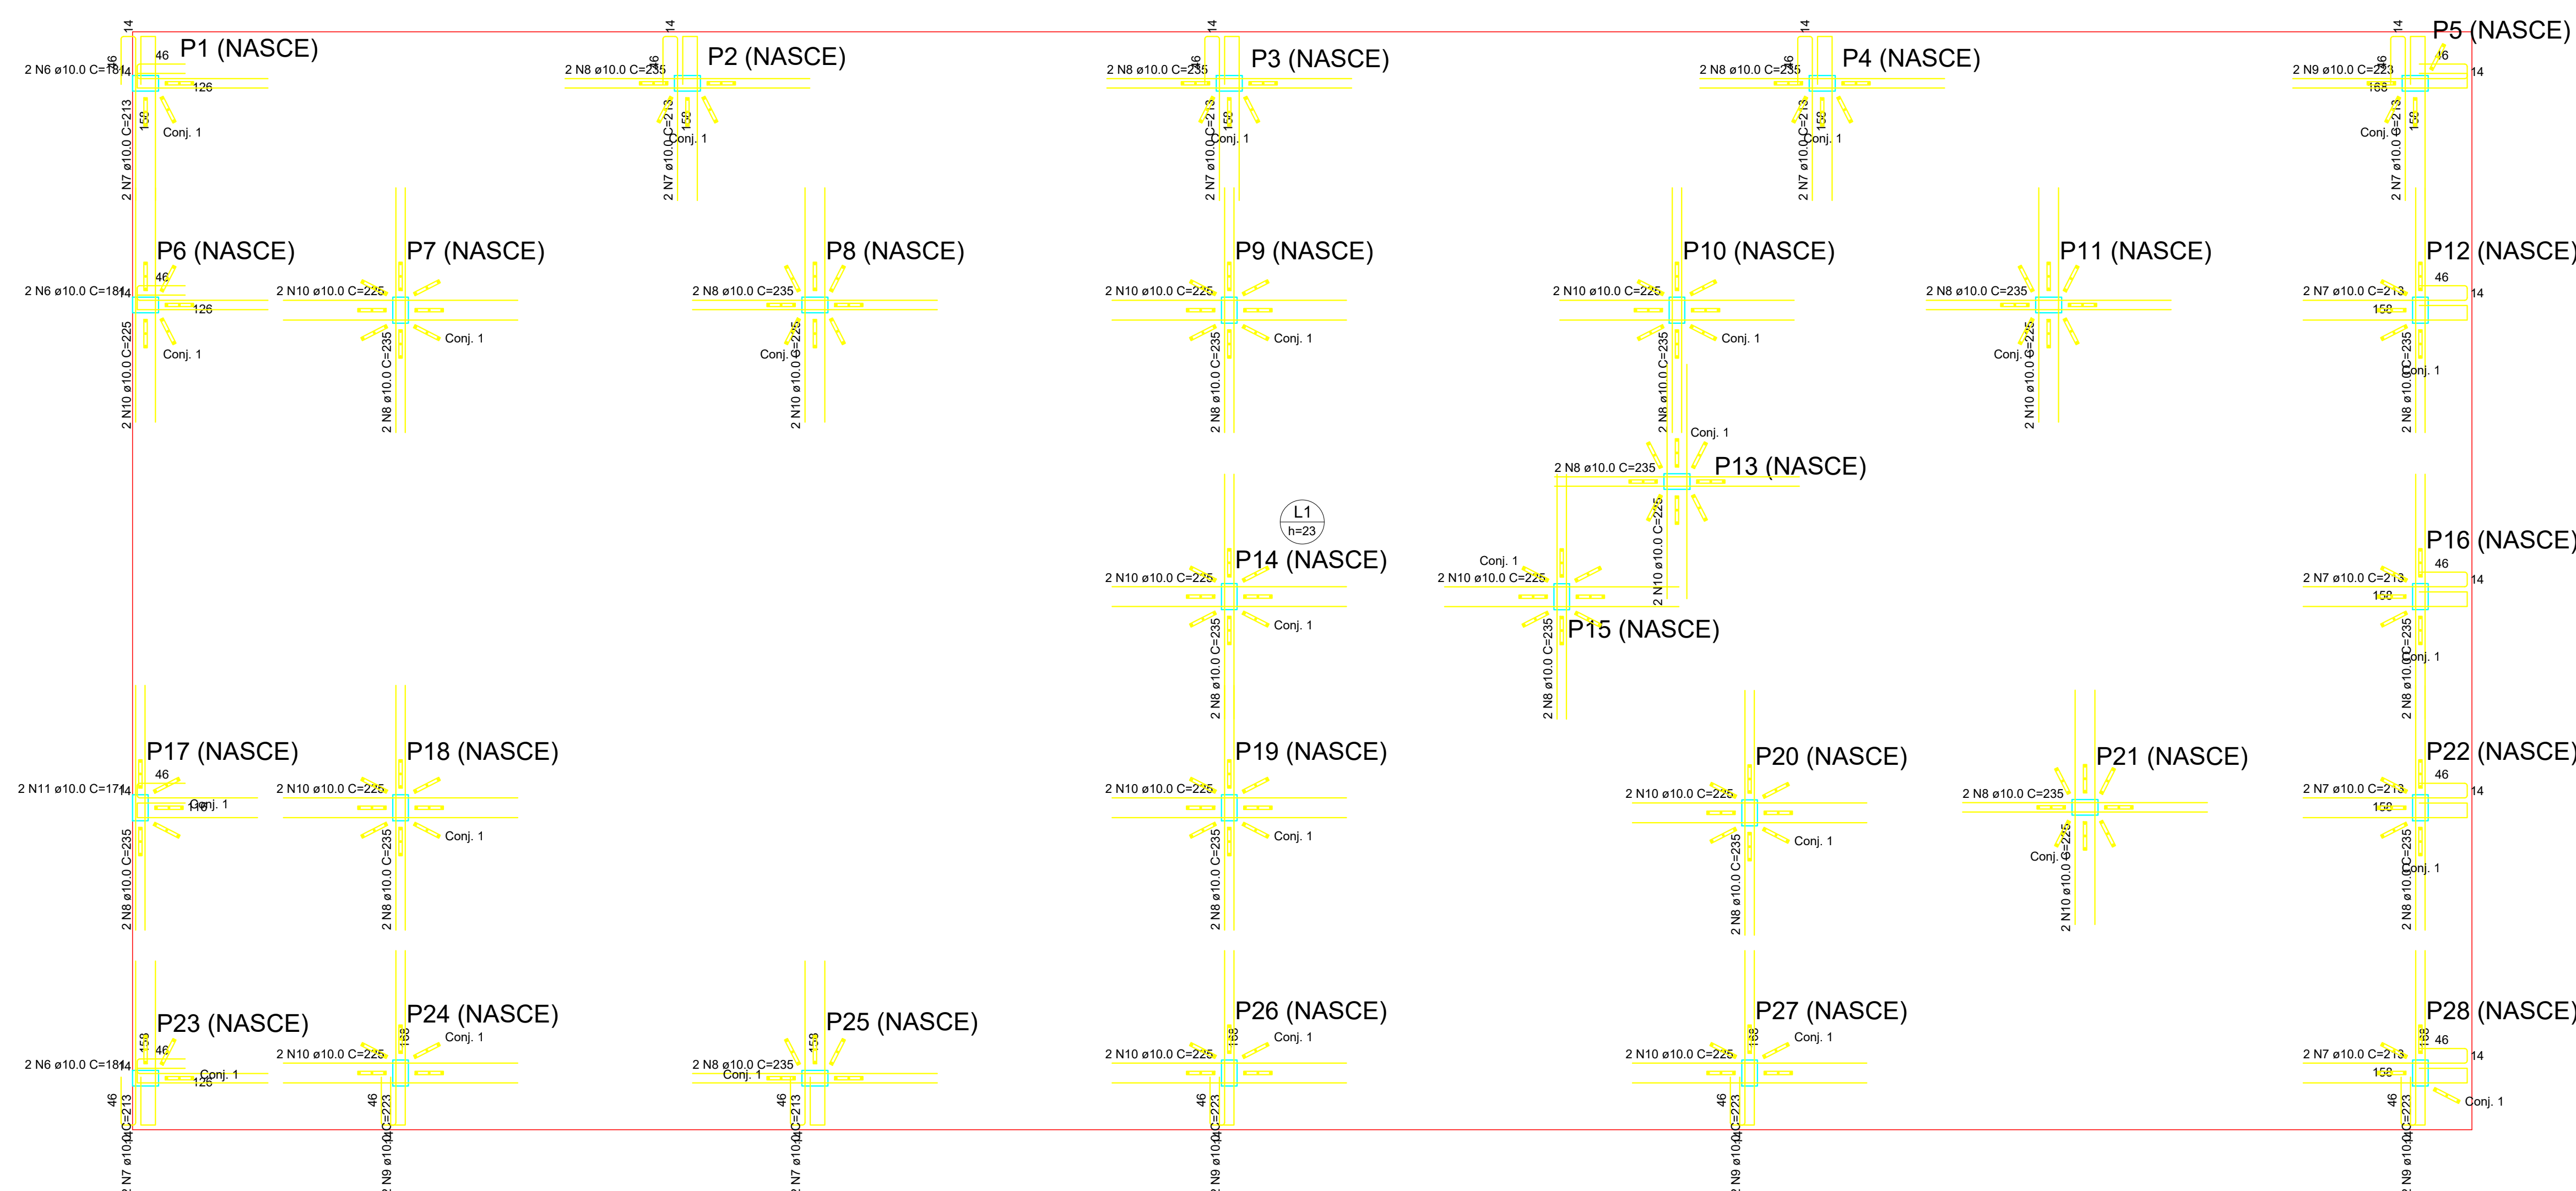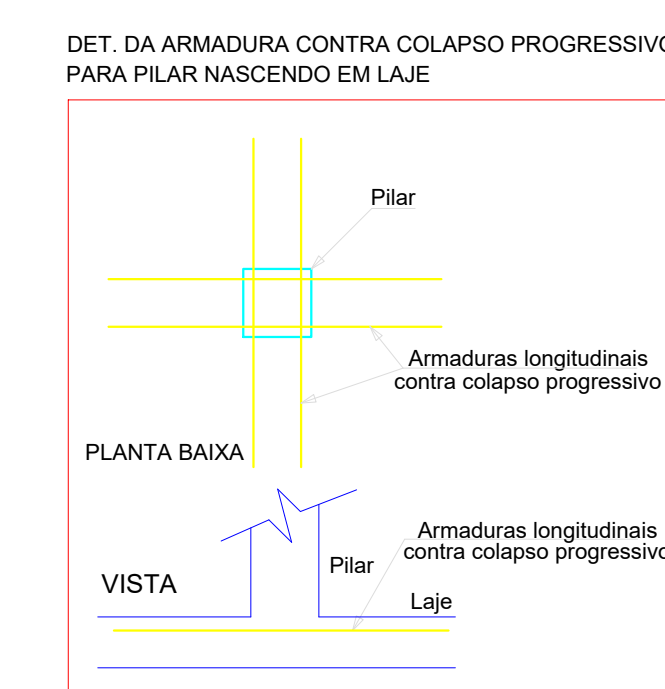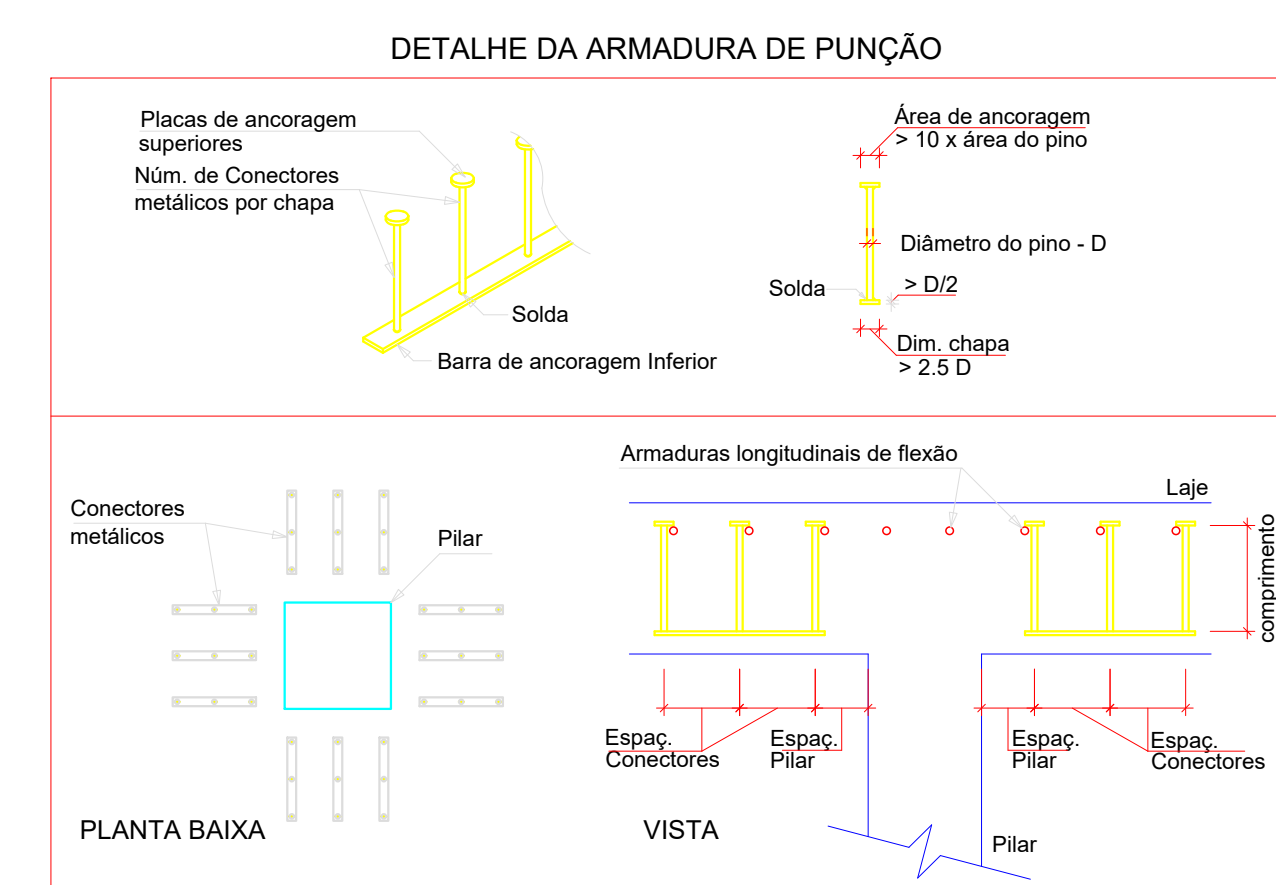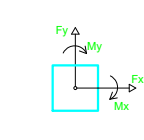

DETALHAMENTO DE PUNÇÃO E CISALHAMENTO DO RADIER

ARMADURA DE PUNÇÃO									
Conjunto	Quant.	Dim. chapca (cm)	Característica dos conectores						
			Aço	Diám. (mm)	Comp. (mm)	Espaço, Pilar (cm)	Espaço, Conectores (cm)	Quant. por chapca	Quant. total
1	170	27 x 3 x 2	CA25	8,0	16,0	8	12	3	510

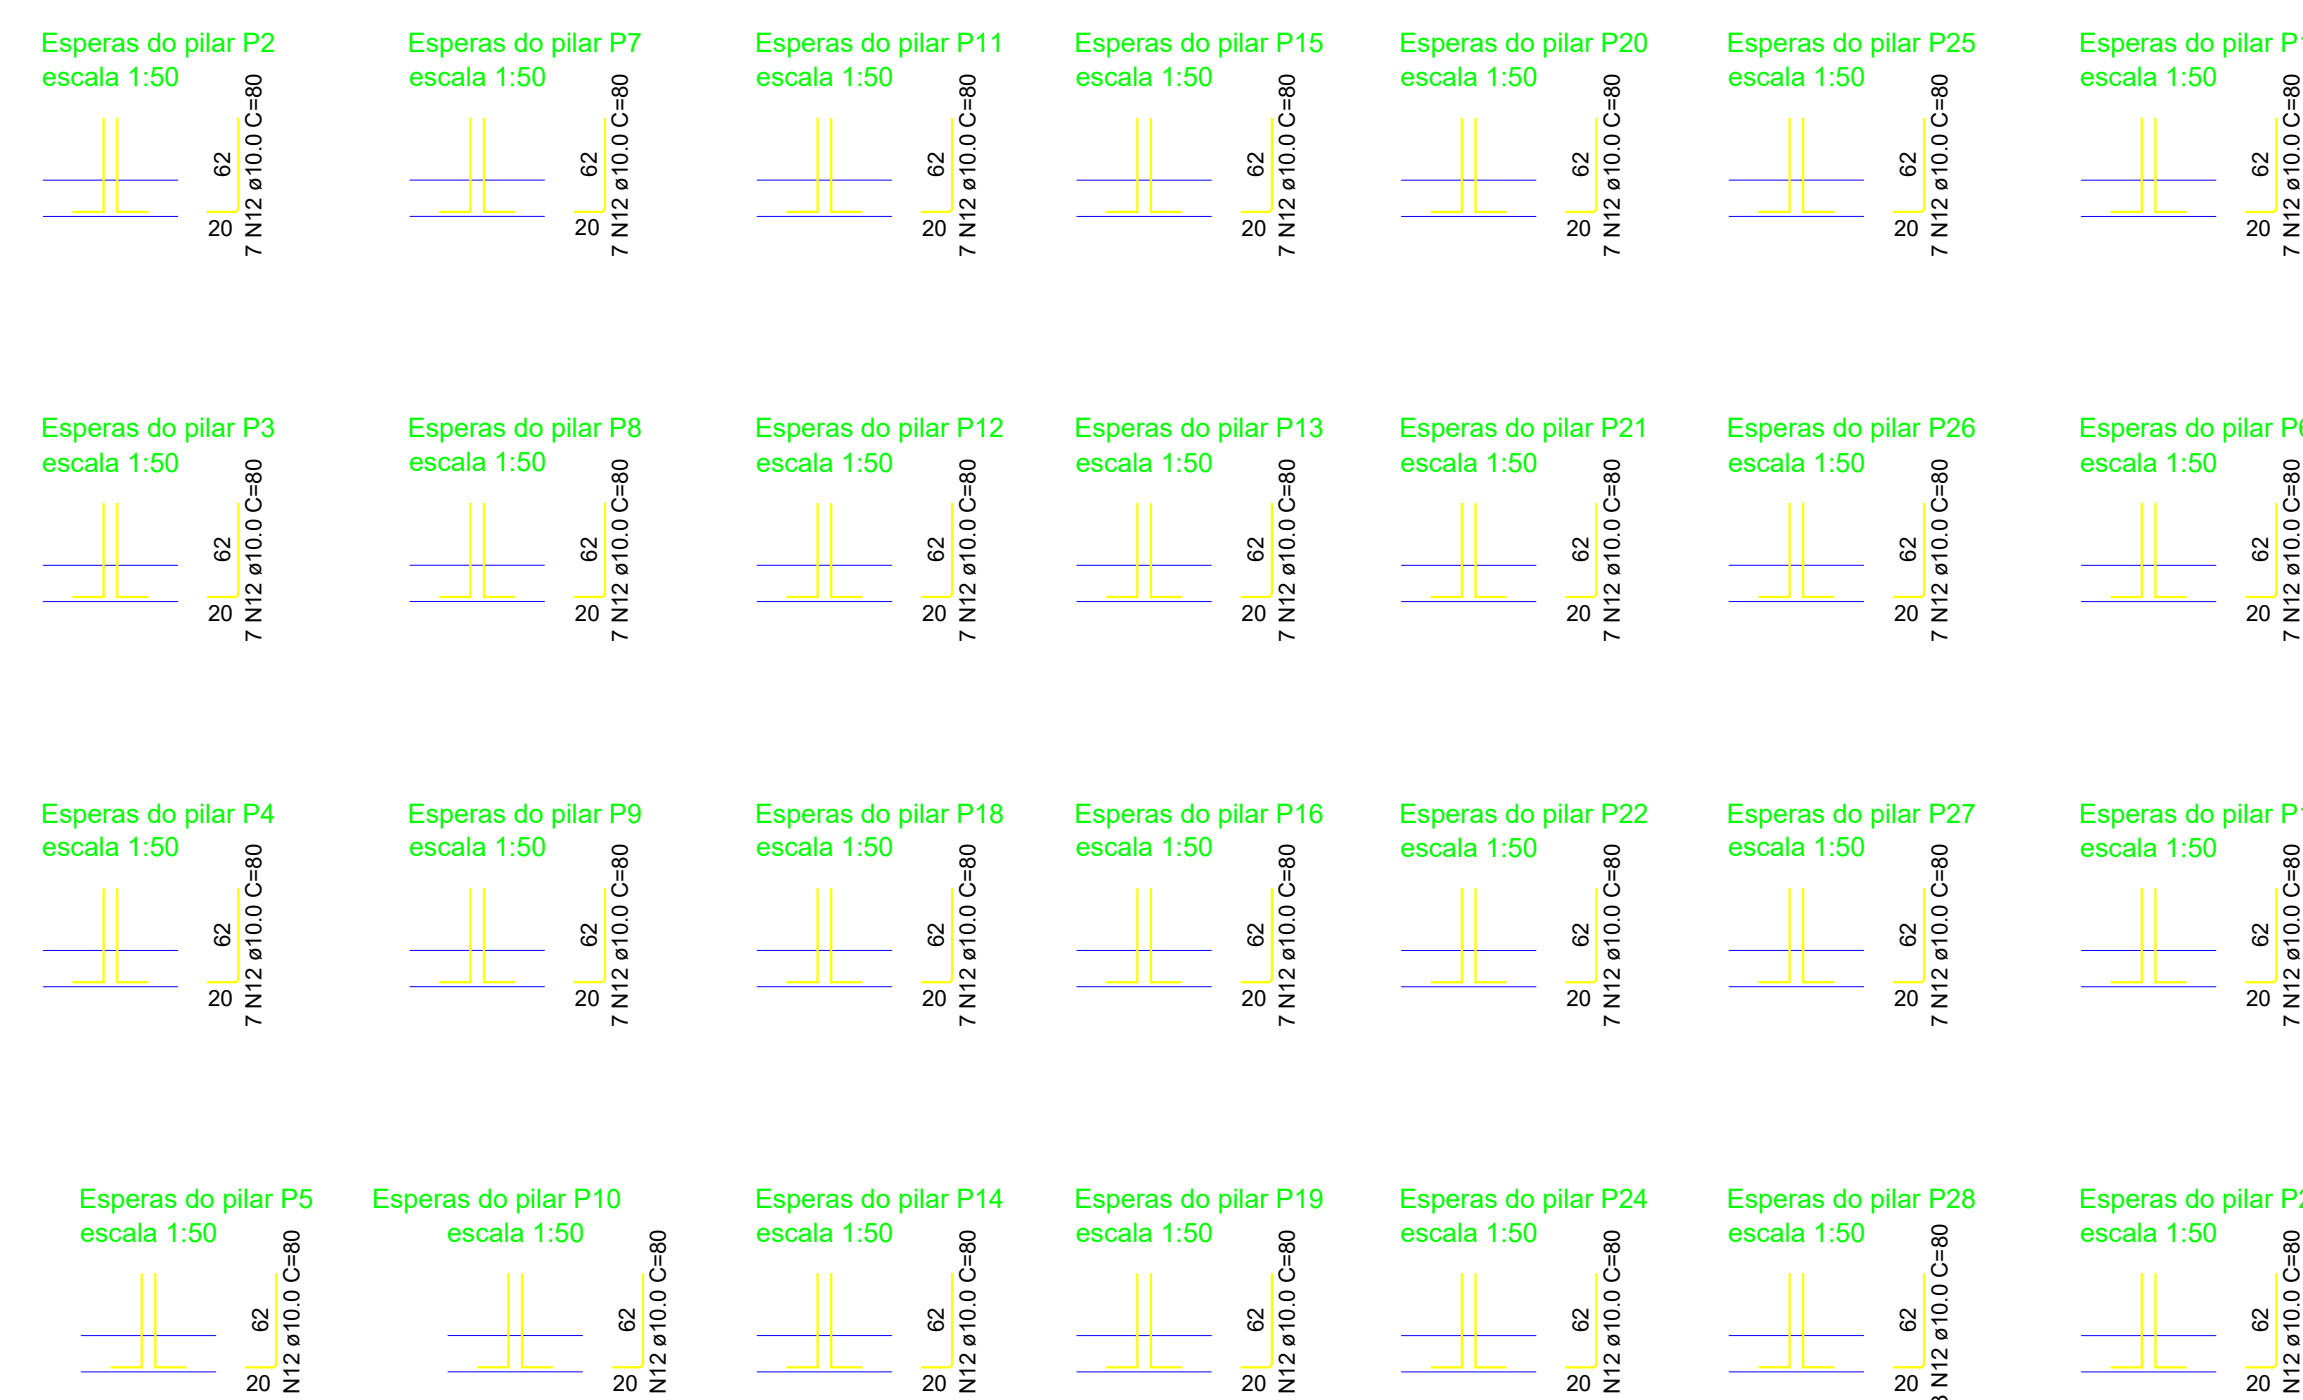

NOTAS			
APROVAÇÕES/OBSERVAÇÕES			

N°	REVISÕES	DATA	APROVAÇÃO
00	Emissão inicial	04/05/2026	

 PERFORMER PROJETOS E GERENCIAMENTO			
IDENTIFICAÇÃO DO ESTABELECIMENTO			
RAZÃO SOCIAL: FUNDAÇÃO DE APOIO AO ENSINO, PESQUISA E EXTENSÃO DO INSTITUTO FEDERAL DE EDUCAÇÃO, CIÊNCIA E TECNOLOGIA DO CEARÁ		NOME FANTASIA: FAIFCE	
ENDEREÇOS/ESTRUTURAS: EDUCAÇÃO		CNPJ/CPF: 27.665.713/0001-41	
ÁREAS: A CONSTRUIR: 371,80 m² A ADEQUAR/REFORMAR: -		ÁREA TOTAL: 371,80 m²	
LOGRADOURO: Rua Nogueira Azeoli		COMPLEMENTO: -	
BAIRRO/DISTRITO: -		MUNICÍPIO/ESTADO: Fortaleza - CE	
		CEP: 60110-140	
RESPONSAVEL LEGAL. PELO ESTABELECIMENTO: Emami Andrade Leite		ASSINATURA:	
CPF: 234.089.363-15		(Assinatura)	
RESPONSÁVEL TÉCNICO PELO PROJETO ESTRUTURAL			
NOME: PAMELA R R FLORIANO		PROJETISTA RESPONSÁVEL: KARLA VIEIRA	
CATEGORIA: A136949-0			
ASSINATURA:			
(Assinatura)			
CONTEÚDO DA FOLHA: ESTRUTURAL PLANTA DE LOCAÇÃO ARMADURAS		DATA: 04/05/2024 FOLHA Nº: 01 / 0	