


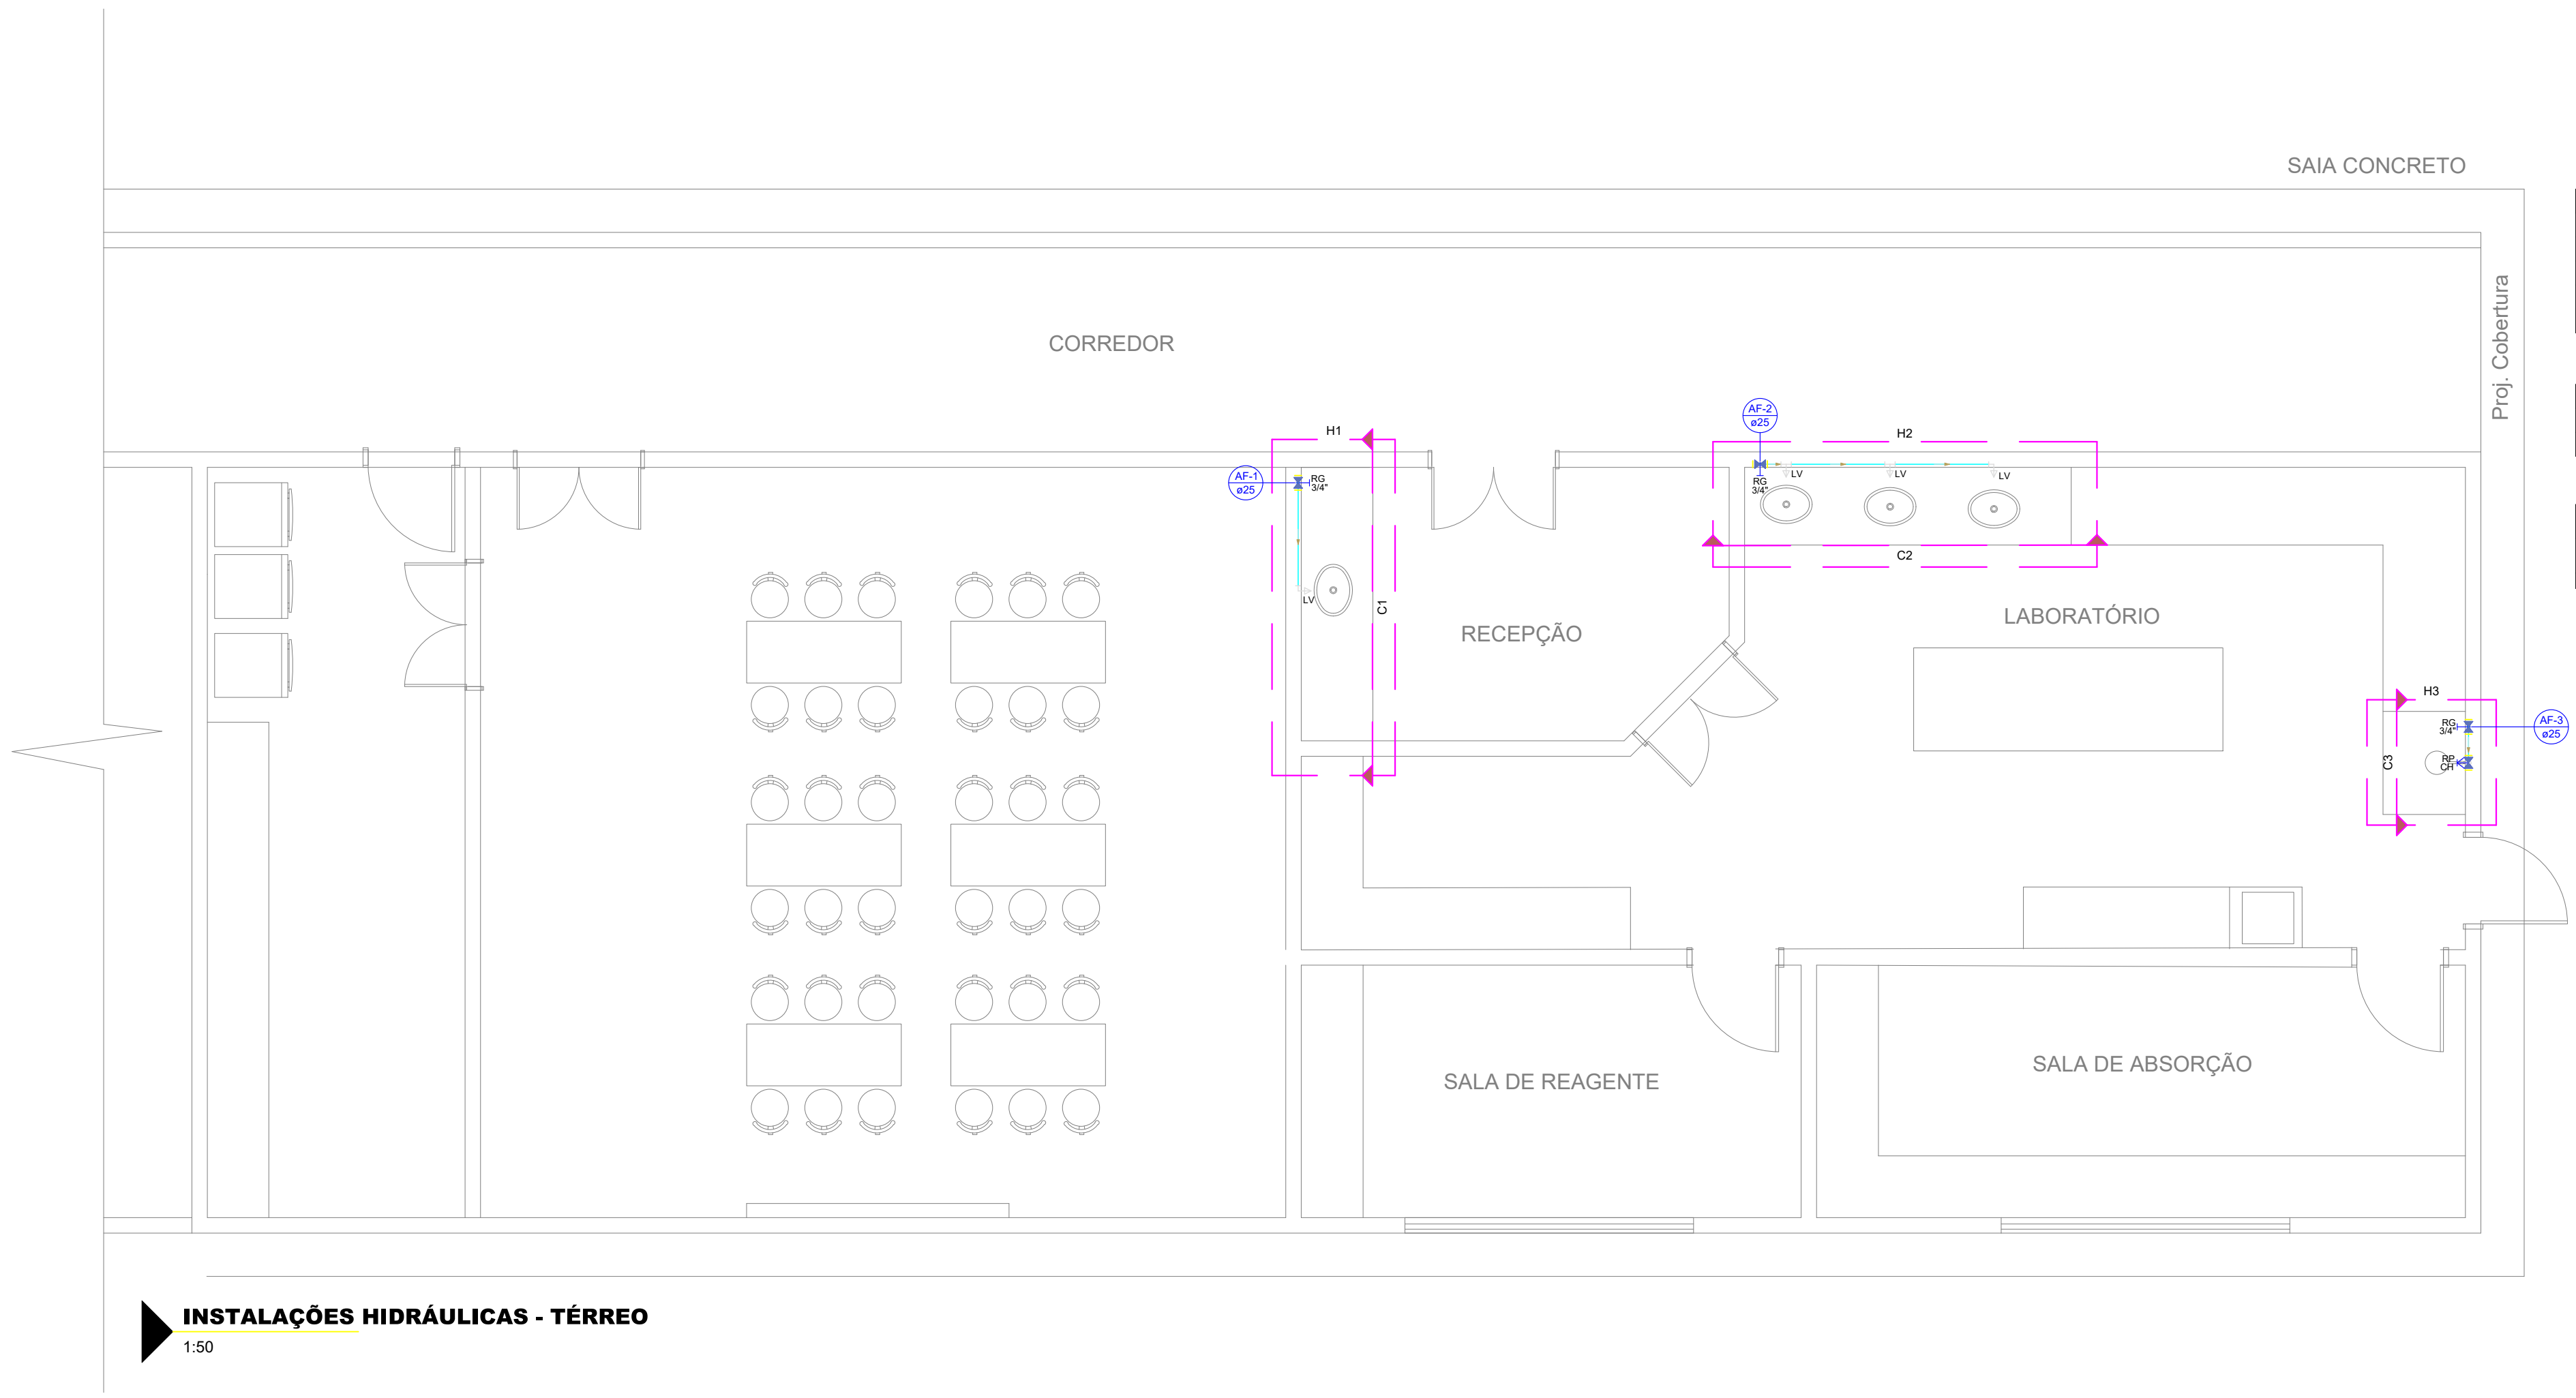

Legenda das indicações - Térreo

CH Chuveiro - 25mm x 1/2"

LV Lavatório com T_e de 90° - 25 mm - 1/2"

L.V. Lavatório com pailão de 90° - 25 mm - 1/2"

RG Registro de gaveta c/ canopla cromada c/PVC soldável - 3/4"

R.P. Registro de pressão c/ canopla cromada - 3/4"




Legenda - Térreo

RG Registro de gaveta c/ canopla cromada c/PVC soldável

R.P. Registro de pressão c/ canopla cromada

Legenda de condutos - Térreo

Água fria

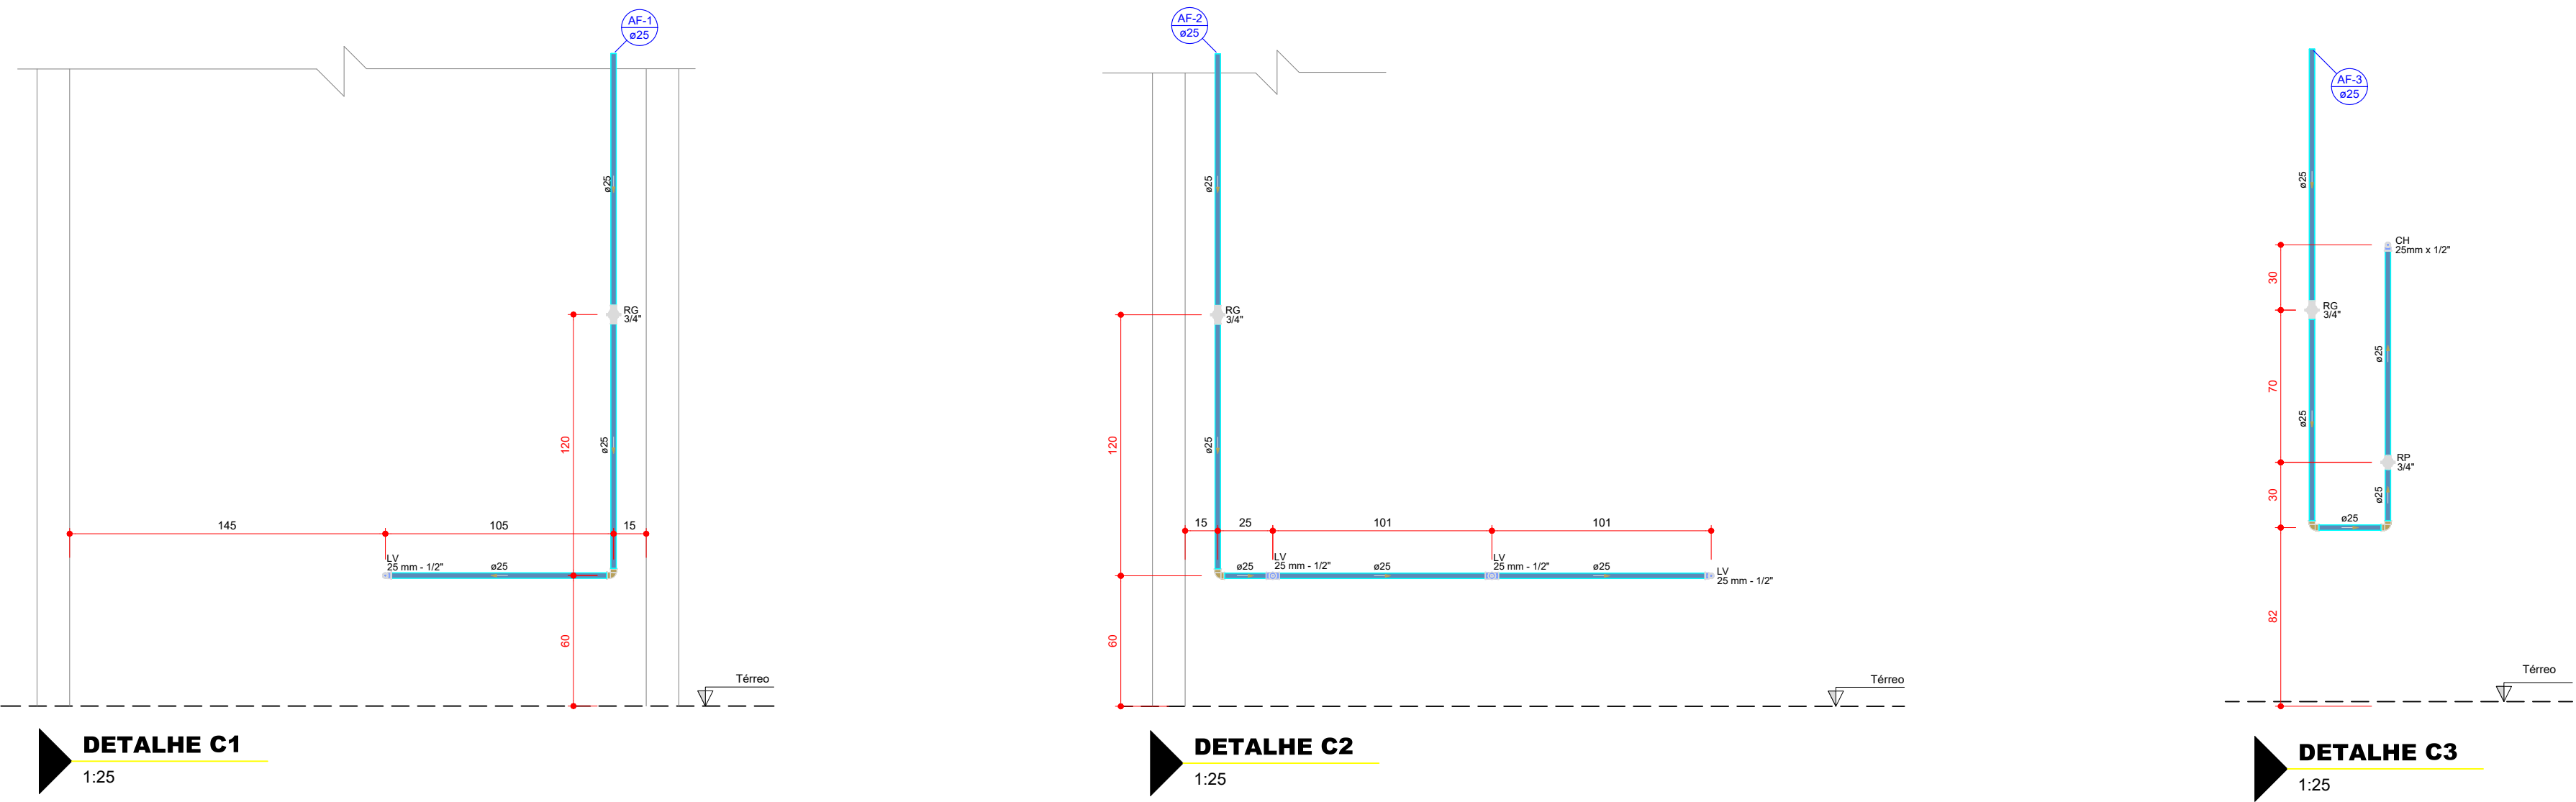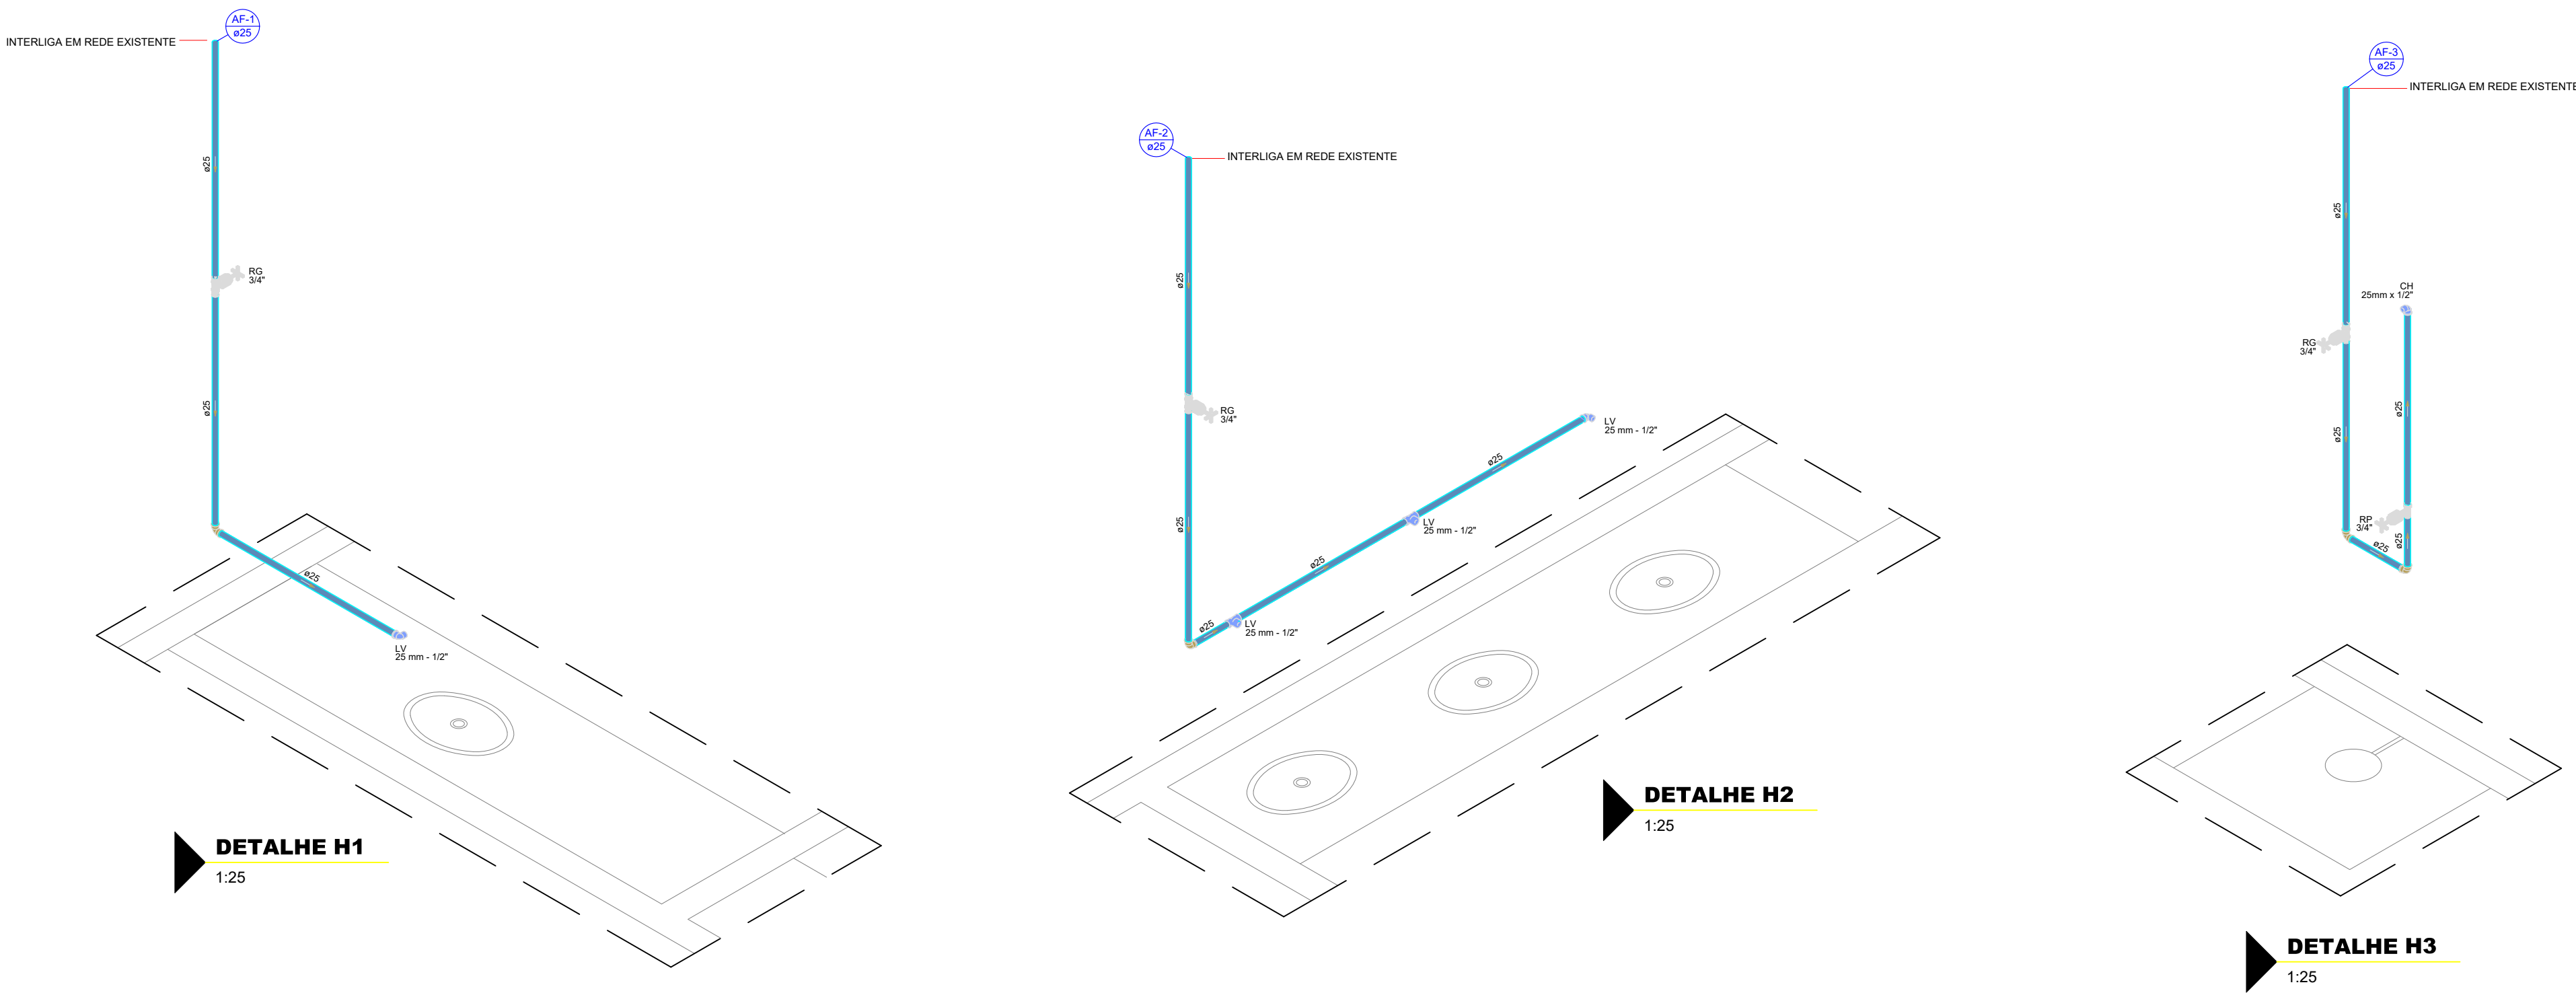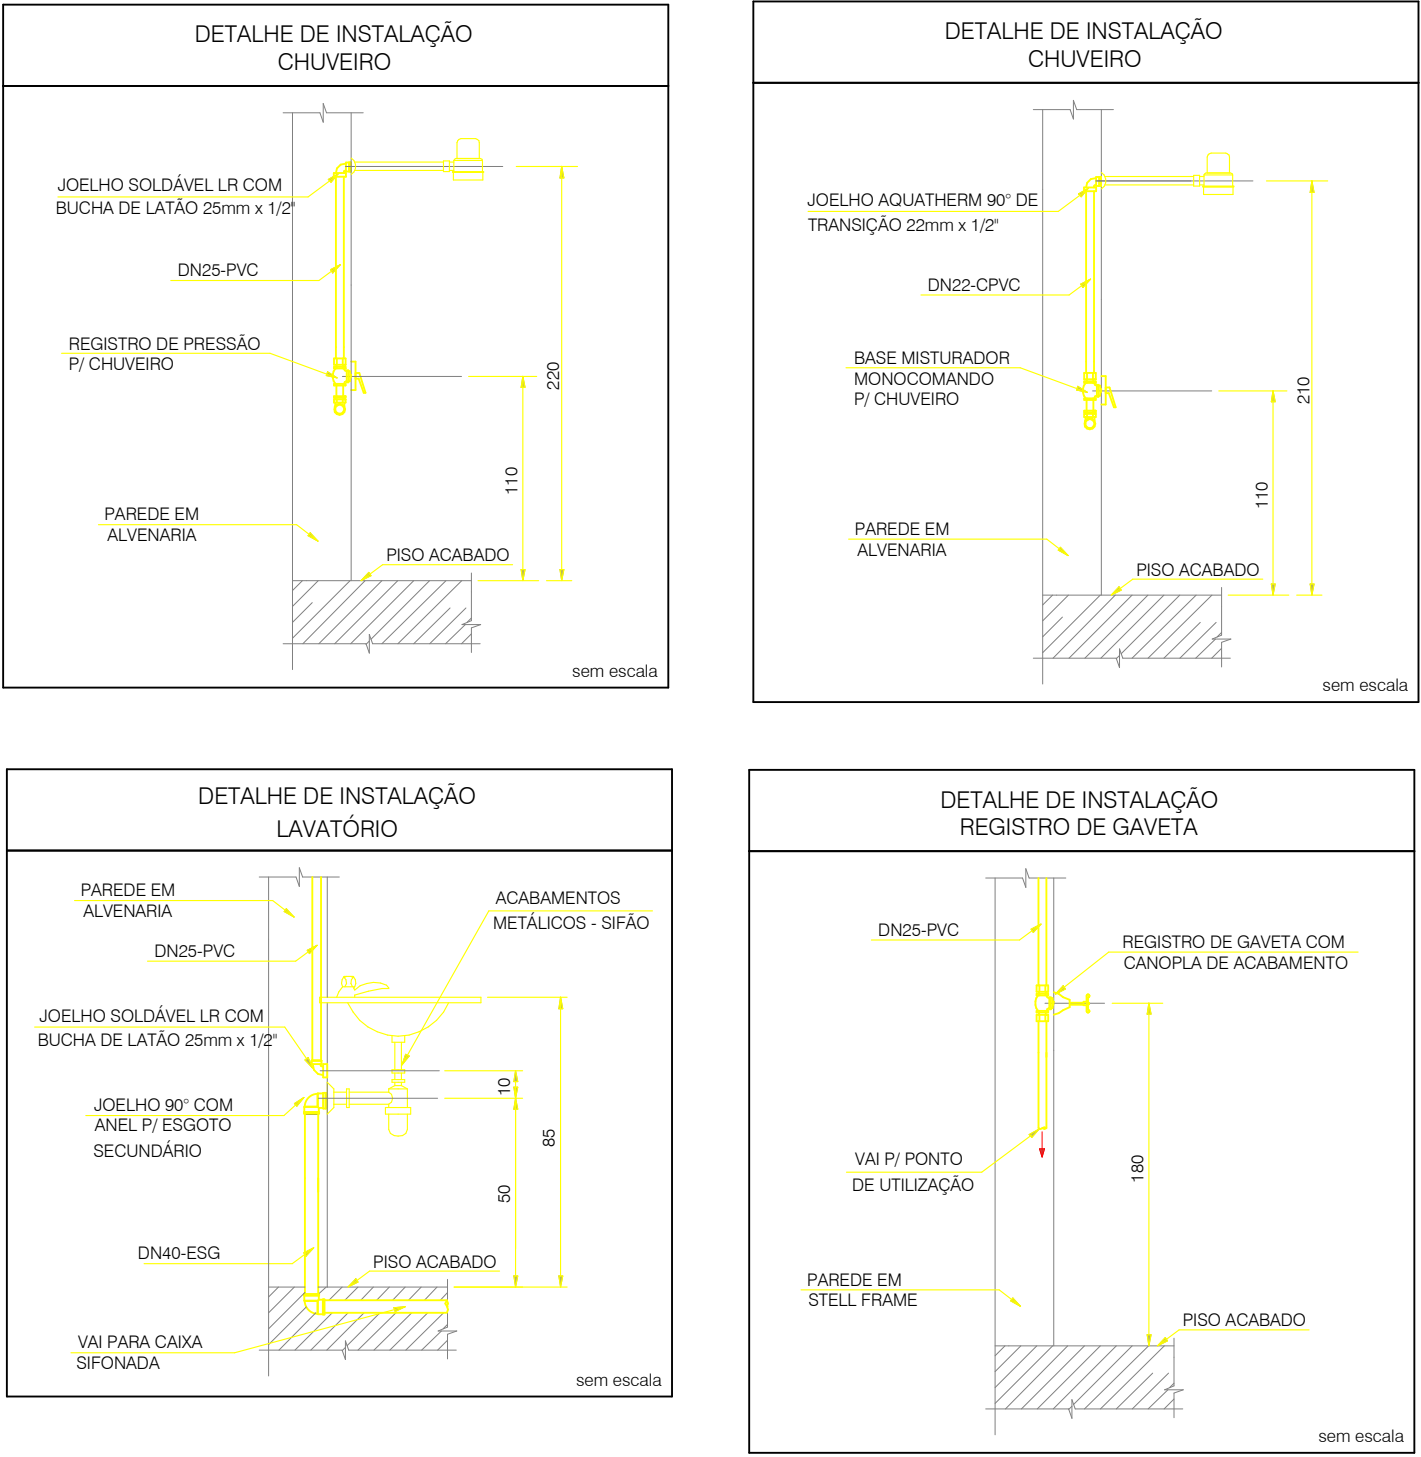

NOTAS			
APROVAÇÕES/OBSERVAÇÕES			
Nº	REVISÕES	DATA	APROVAÇÃO
00	Emissão inicial	04/05/2026	

PERFORMER

PROJETOS E GERENCIAMENTO

IDENTIFICAÇÃO DO ESTABELECIMENTO

RAZÃO SOCIAL: FUNDAÇÃO DE APOIO AO ENSINO, PESQUISA E EXTENSÃO DO INSTITUTO FEDERAL DE EDUCAÇÃO, CIÊNCIA E TECNOLOGIA DO CEARÁ

UNIDADES/SETORES: EDUCAÇÃO

ÁREAS: A CONSTRUIR: 371,80 m² A ADEQUAR/REFORMAR: -

LOGRADOURO: Rua Nogueira Assol

BAIRRO/DISTRITO: -

NOME FANTASIA: FAIFCE

CNPJ/CPF: 27.652.712/0001-41

ÁREA TOTAL: 371,80 m²

COMPLEMENTO: -

NÚMERO: 621-A

MUNICÍPIO/ESTADO: Fortaleza - CE

CEP: 60110-140

RESPONSÁVEL LEGAL PELO ESTABELECIMENTO: Ernani Andrade Leite

CPF: 234.089.363-15

ASSINATURA: KARLA VIEIRA

RESPONSÁVEL TÉCNICO PELO PROJETO HIDRÁULICO

NOME: PAMELA R R FLORIANO

PROJETISTA RESPONSÁVEL: KARLA VIEIRA

CAU/CREA: A156946-0

ASSINATURA:

CONTEÚDO DA FOLHA: PLANTAS BAIXA - BLOCO B E BLOCO G

DATA: 04/05/2026

FOLHA Nº: 01 / 01