



MOBILIZAÇÃO E DESMOBILIZAÇÃO DAS MÁQUINAS

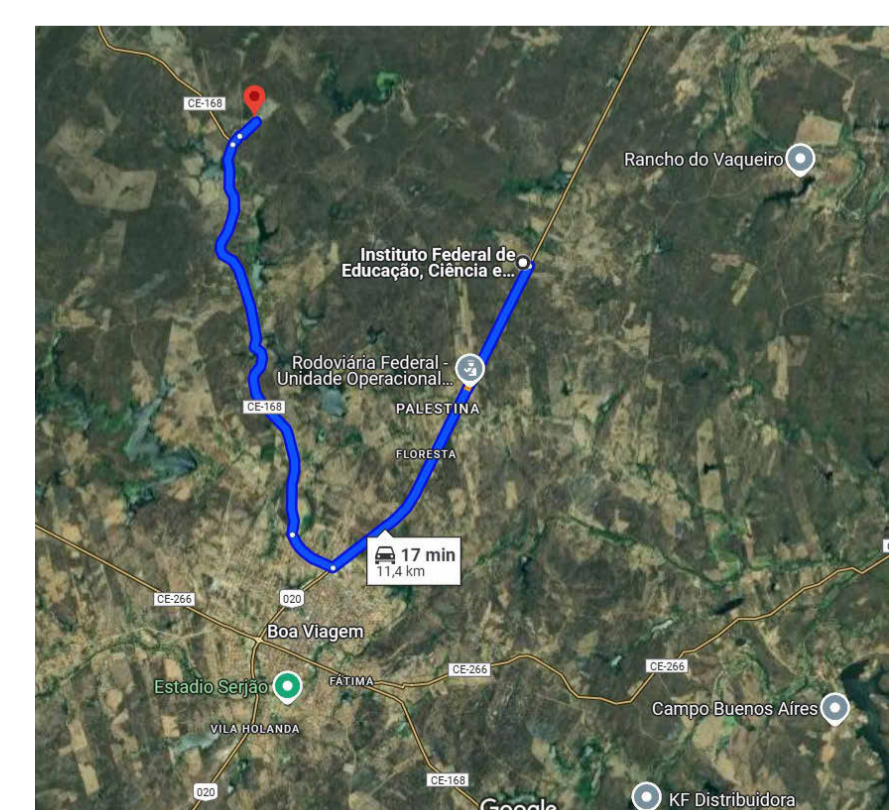

DESTINO DOS RESÍDUOS DA OBRA

1 TOPOGRAFIA - EXISTENTE
ESCALA 1 : 350

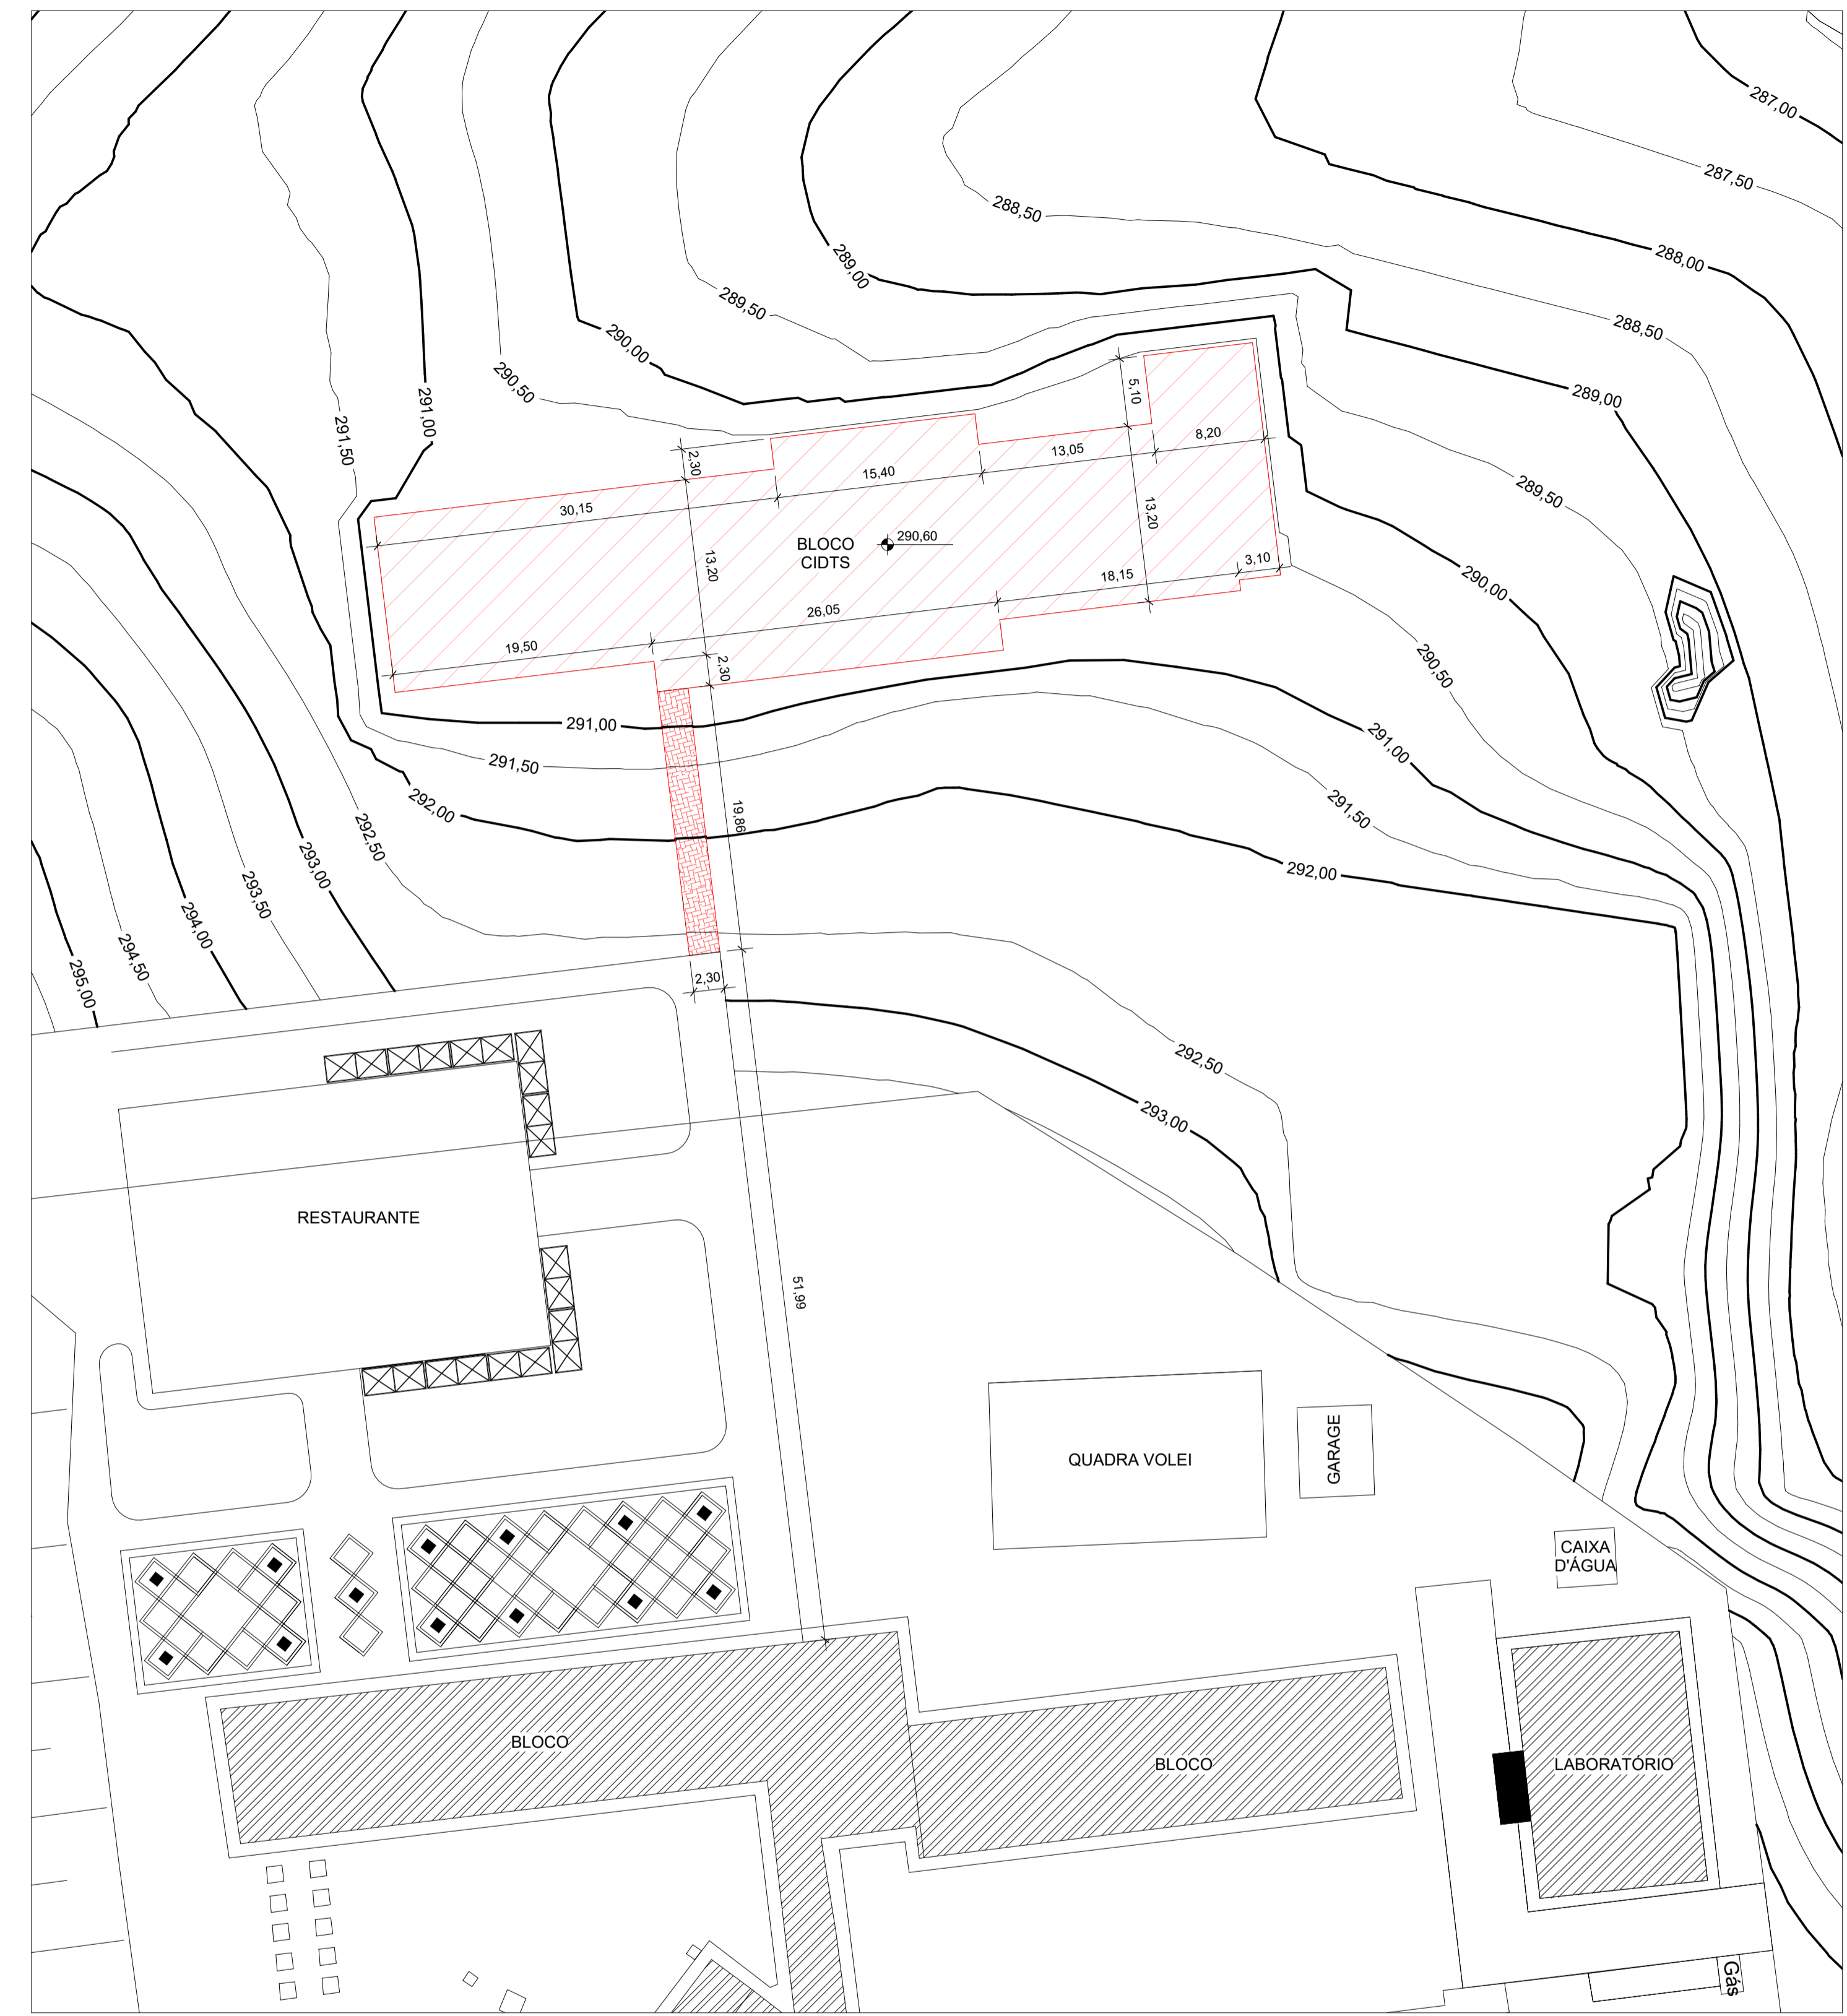

2 TOPOGRAFIA - TERRAPLANAGEM
ESCALA 1 : 350

ISS-P	ISS-C
Proprietário:	
Construção:	
Projeto:	
CREA/CAU	CREA/CAU
APROVO BOMBEIROS	APROVO PREFEITURA

MOVIMENTAÇÃO DE TERRA			
DESCRIÇÃO	ATERRO	CORTE	ATERRO - CORTE
MOVIMENTAÇÃO DE TERRA	368,95 m³	448,09 m³	-79,14 m³

REVISÃO Nº:	PROJETO DE TERRAPLANAGEM	DESCRIÇÃO:
PROJETO:	IMPLANTAÇÃO CIDTS NO IFCE DE BOA VIAGEM - CE	
CLIENTE:	IFCE CAMPUS DE BOA VIAGEM - CE	
LOCAL:	MUNICÍPIO DE BOA VIAGEM - CE	
CONTEÚDO:	TOPOGRAFIA - EXISTENTE	RESPONSÁVEL TÉCNICO: GIORDANO CARVALHO
	TOPOGRAFIA - TERRAPLANAGEM	ARQUITETO E URBANISTA: GIORDANO PINHEIRO
		DESENHISTA: GIORDANO PINHEIRO
DATA:	MARÇO / 2025	ESCALA:
		INDICADA
		FOLHA: P01 / 1