



LEG	DESCRIÇÃO
	TERÇA EM MADEIRA DE LEI (6X12CM)
	TESOURA METÁLICA

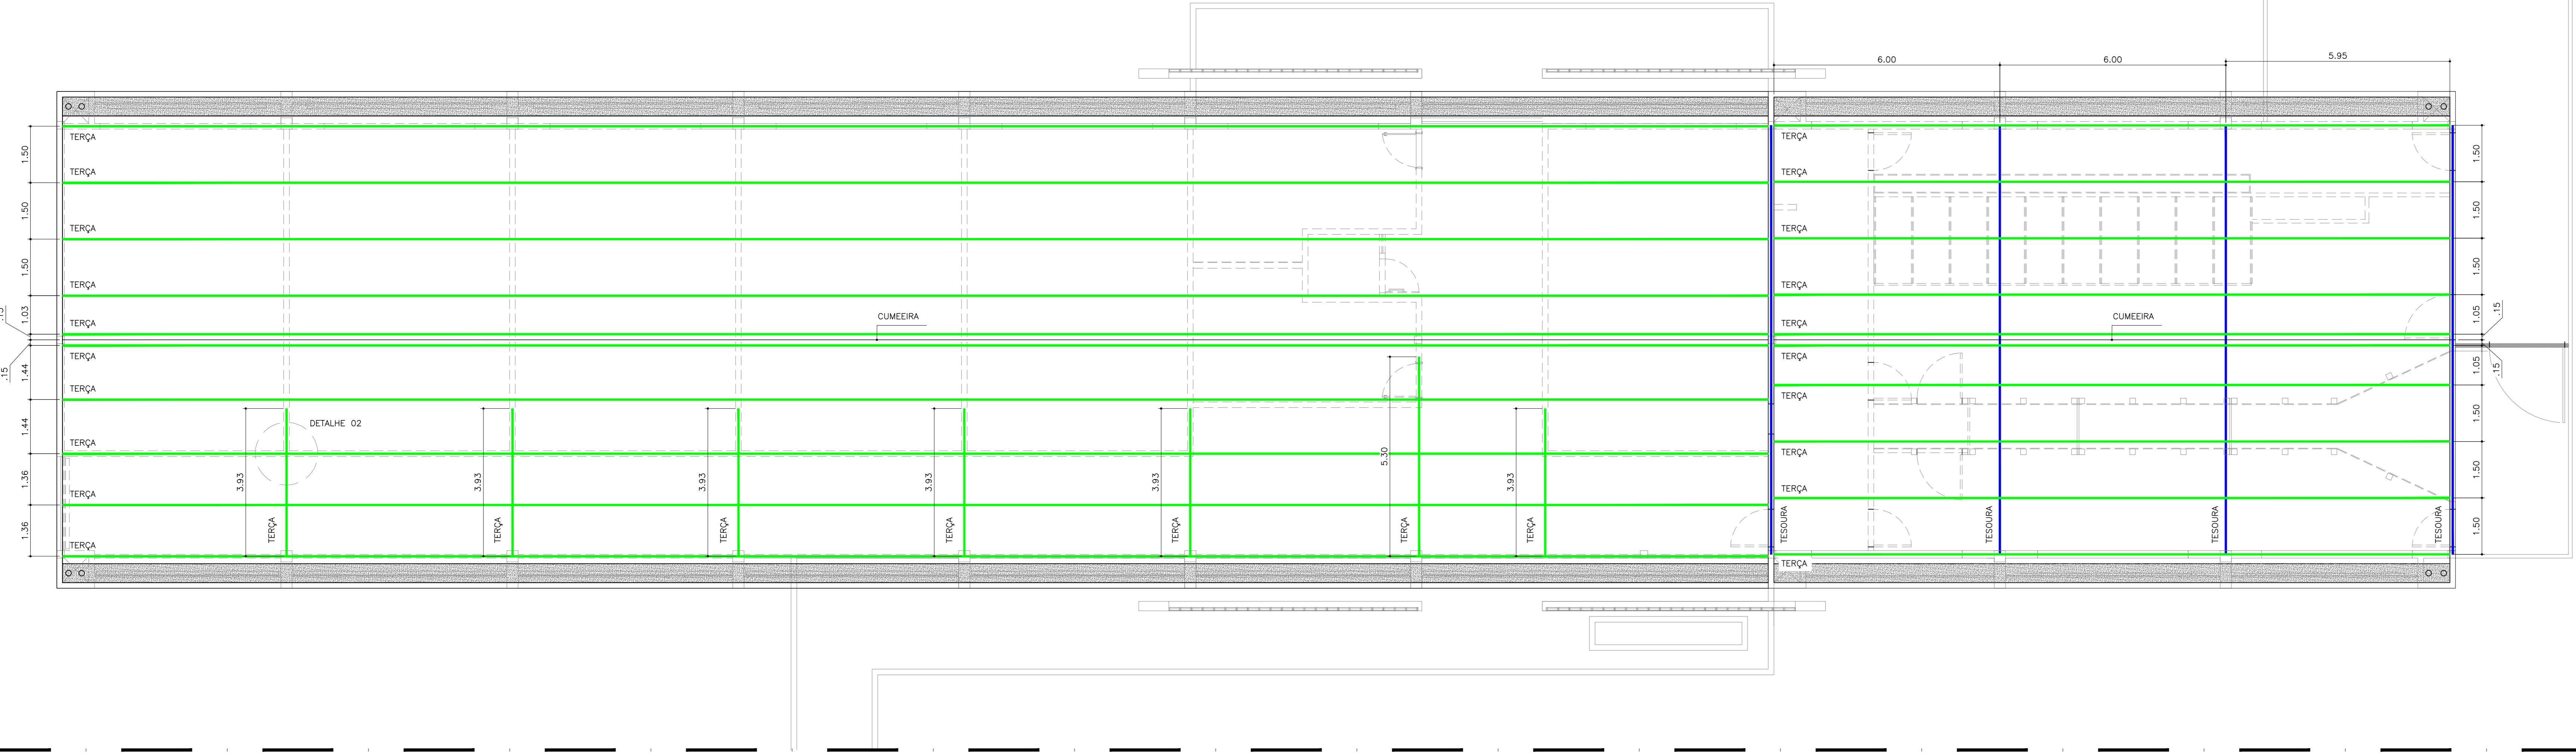


03.00 PLANTA DE COBERTA - DETALHES
ESCALA 1/75

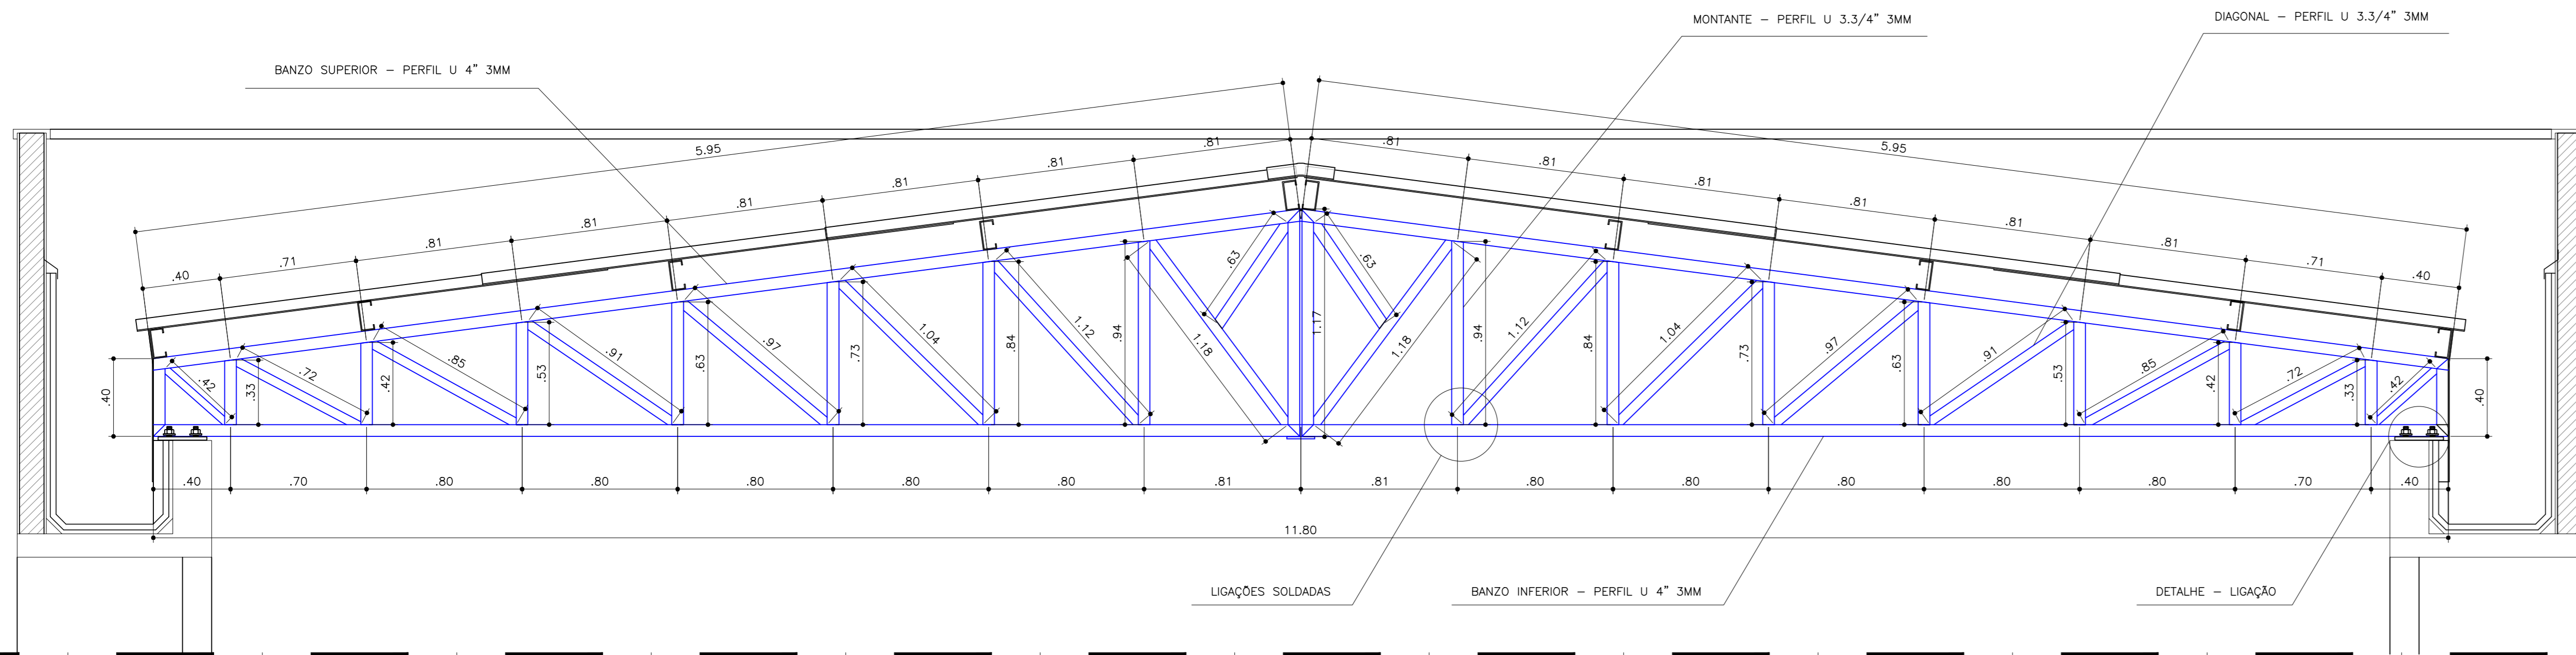


QUADRO					
PERFIL U	EXTENS. TOTAL (M)	MASSA LINEAR (KGM)	MASSA TOTAL (KG)	ÁREA SUPERF. (M2/M)	ÁREA SUPERF. TOTAL (M2)
4" 3MM	23,70	4,01	95,04	0,36	8,53
3.3/4" 3MM	27,66	3,41	94,32	0,31	8,57

03.01 DETALHE 01 - TRELIÇA
ESCALA 1/25

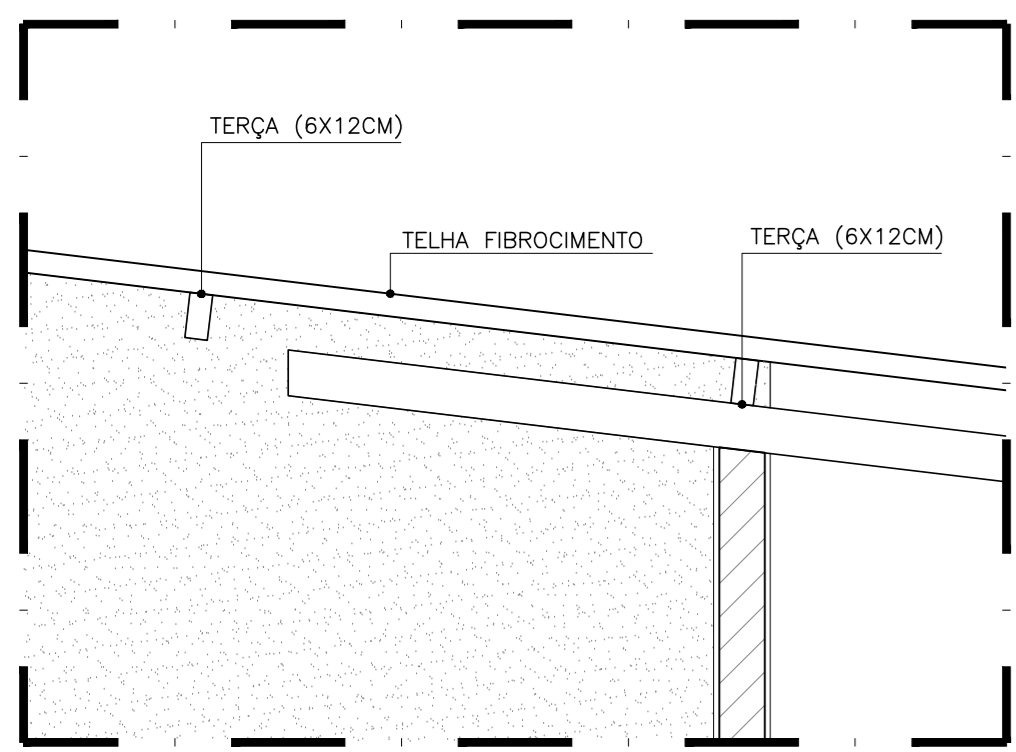

03.02 DETALHE 02 - TERÇA
ESCALA 1/20

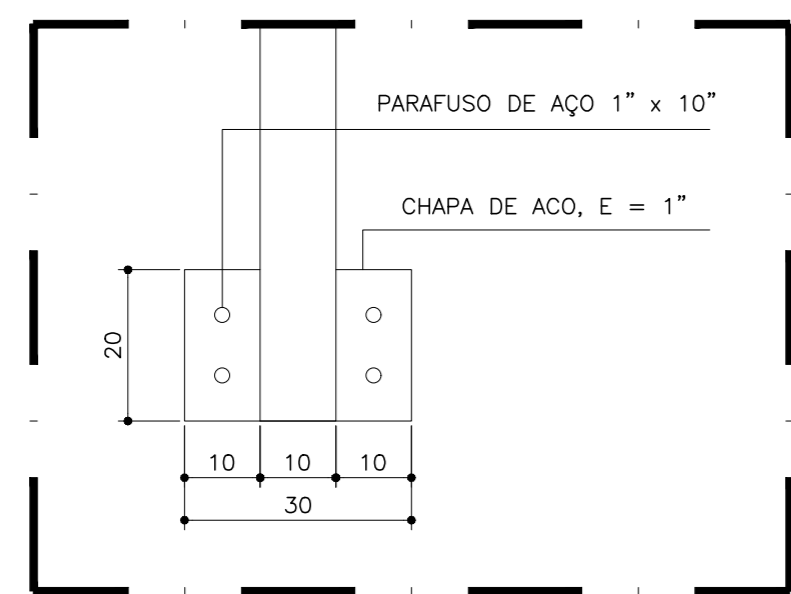

03.03 DETALHE 03 - LIGAÇÃO
ESCALA 1/10

REVISÃO Nº	—	DESCRIÇÃO	PROJETO ARQUITETÔNICO
PROJETO	CENTRO DE INOVAÇÃO E DIFUSÃO DE TECNOLOGIAS PARA O SEMIÁRIDO (CIDTS) - CAMPUS BOA VIAGEM		
CLIENTE	IFCE BOA VIAGEM		
LOCAL	BOA VIAGEM - CE	FORMA DE RECURSO	—
CONTEÚDO	PLANTA DE COBERTA - DETALHES	RESPONSÁVEL TÉCNICO	GIORDANO CARVALHO
	DETALHE 01 - TRELIÇA	PROJETOS E EXECUÇÃO	GIORDANO PINHEIRO
	DETALHE 02 - TERÇA	DESENHISTA	GIORDANO PINHEIRO
DATA	MARÇO/2025	ESCALA	INDICADA
ARQUIVO	PO2.05_CIDTS_ARQUITETURA.dwg		03/09