


18.00 ARMADURAS - PILARES - TÉRREO
ESCALA 1/E

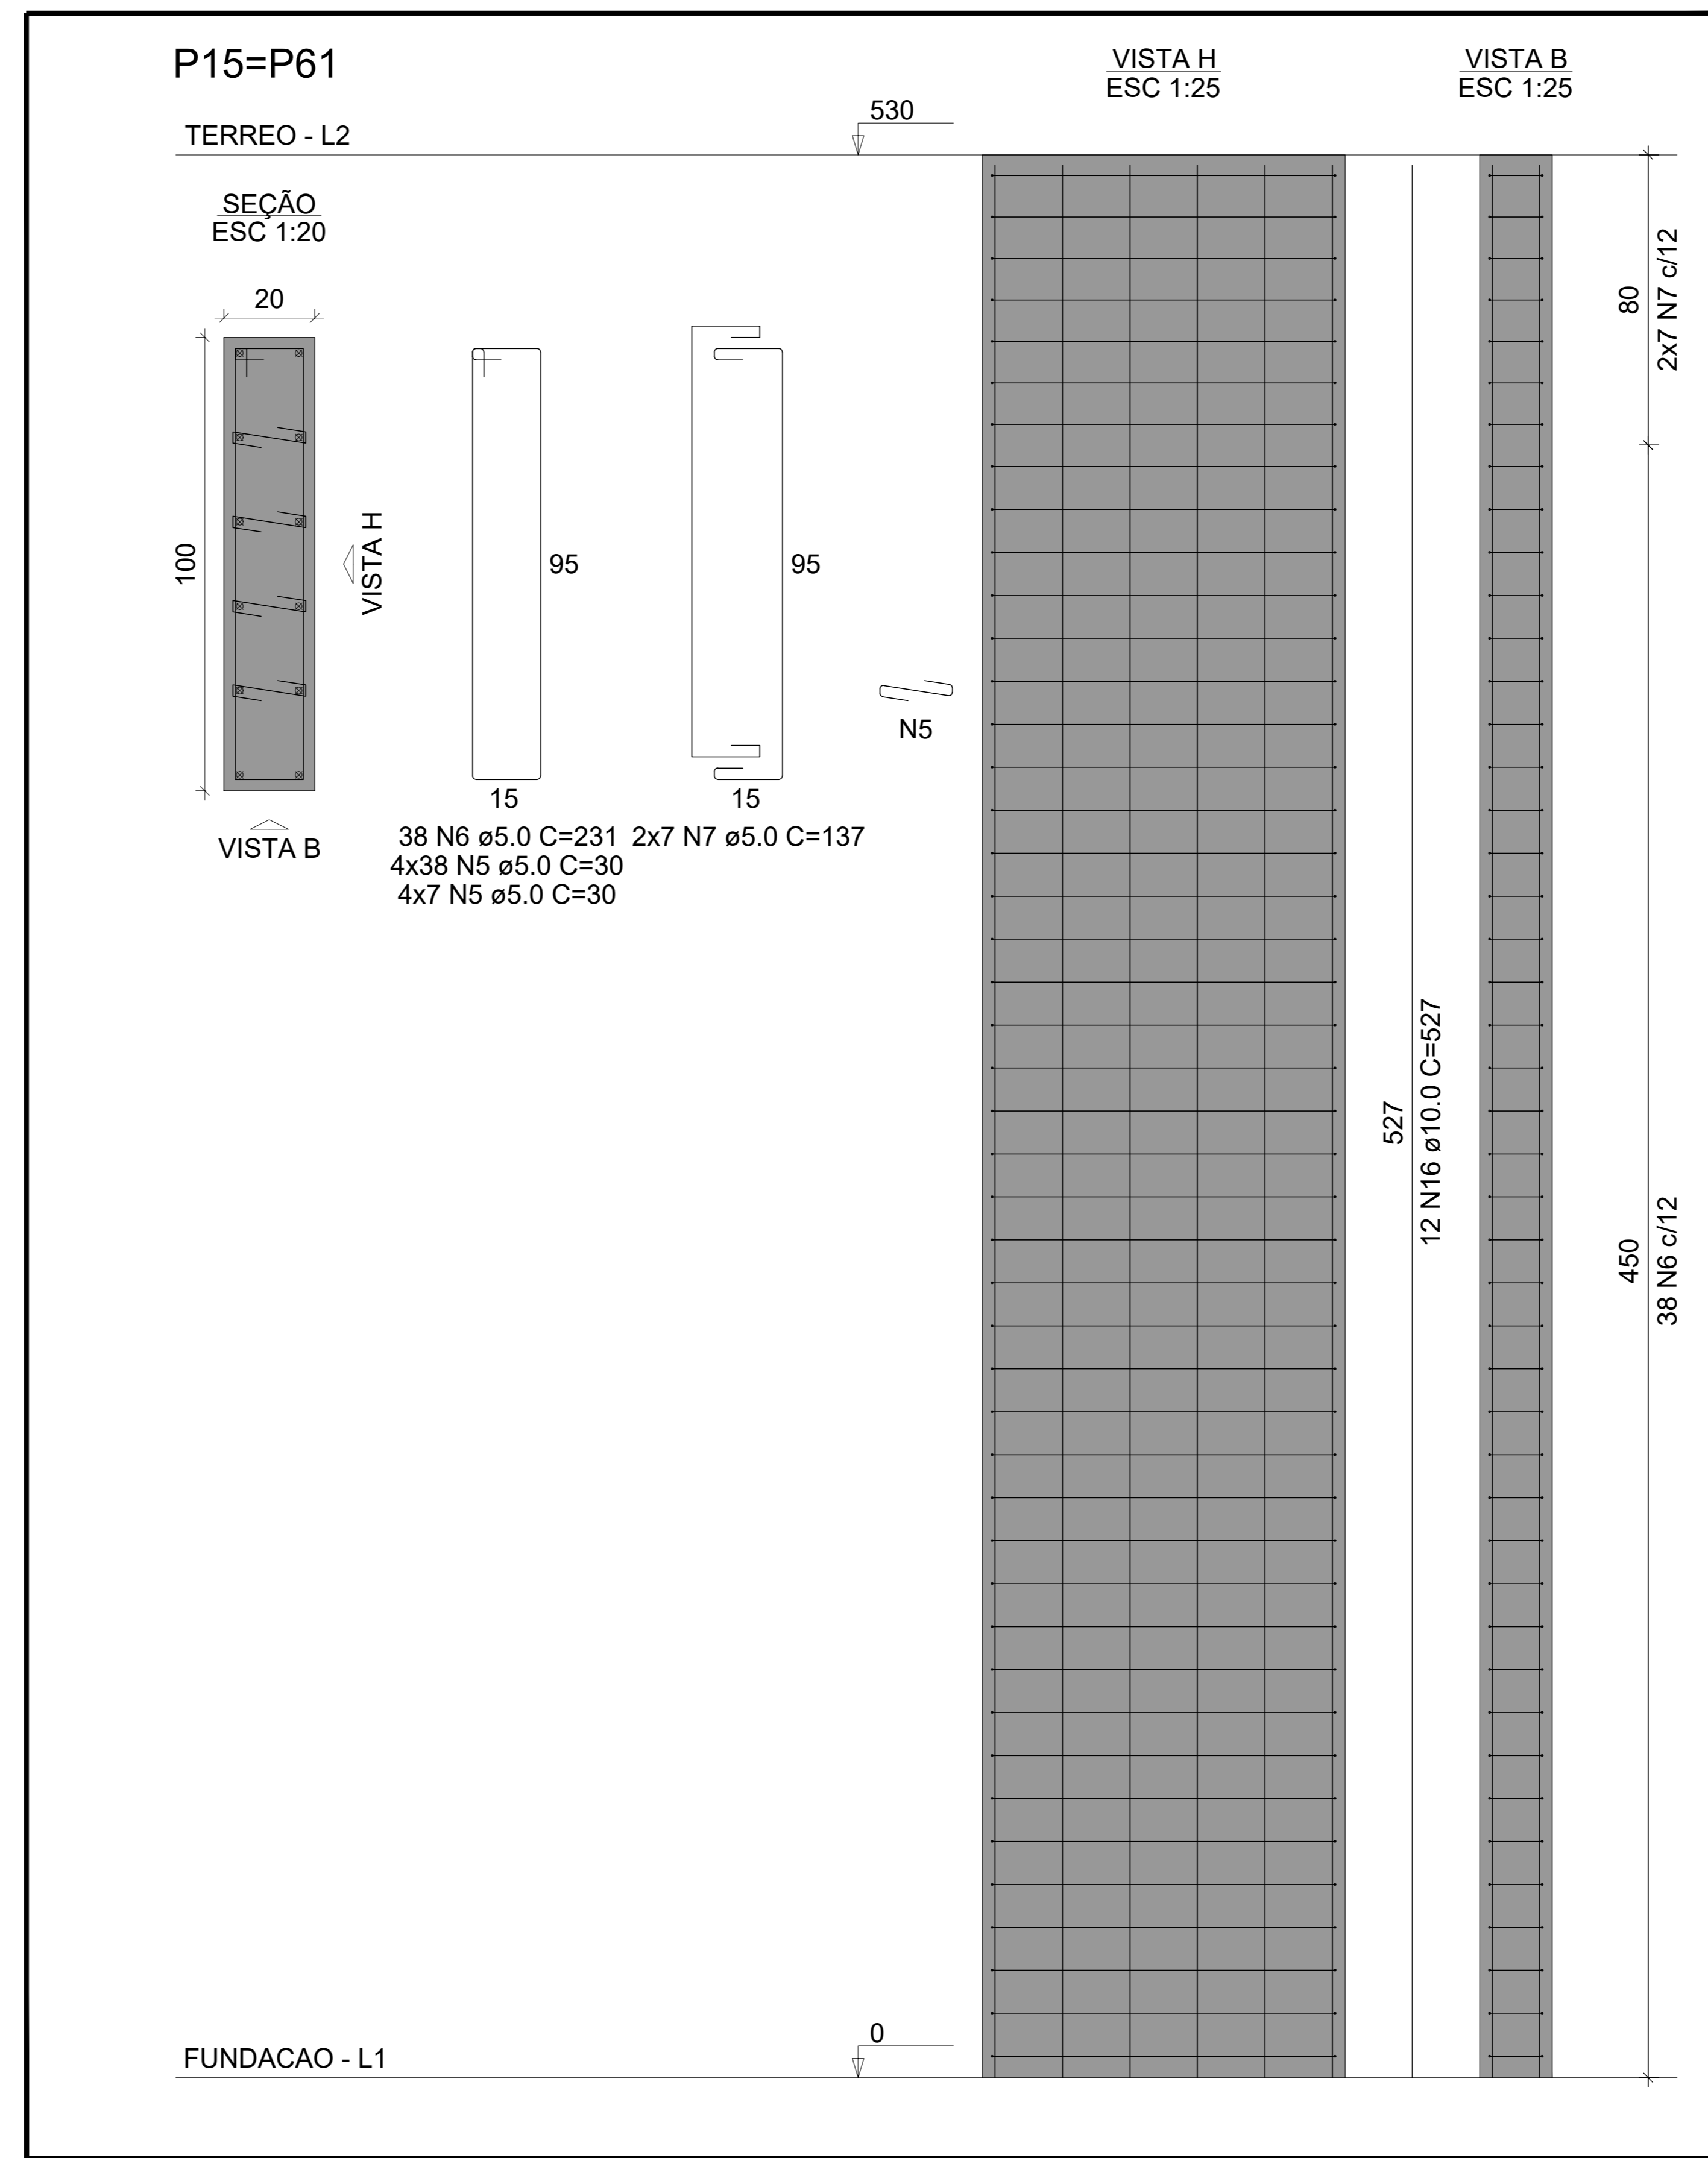

18.01 ARMADURAS - PILARES - TÉRREO
ESCALA 1/E

REVISÃO Nº	PROJETO ESTRUTURAL	DESCRIÇÃO
PROJETO	CENTRO DE INOVAÇÃO E DIFUSÃO DE TECNOLOGIAS PARA O SEMIÁRIDO (CIDTS) - CAMPUS BOA VIAGEM	
CLIENTE	IFCE CAMPUS DE BOA VIAGEM - CE	
LOCAL	MUNICÍPIO DE BOA VIAGEM - CE	REGIÃO
CONTEÚDO	ARMADURAS - PILARES - TÉRREO	RESPONSÁVEL TÉCNICO: GEORDANO CARVALHO PROJETISTA E ARQUITETA: GEORDANO PINHEIRO DESENHISTA: GEORDANO PINHEIRO
DATA	OCTUBRO/2024	ESCALA: INDICADA
ARQUIVO	P17_19_PILARES.dwg	FOLHA: 18/28