

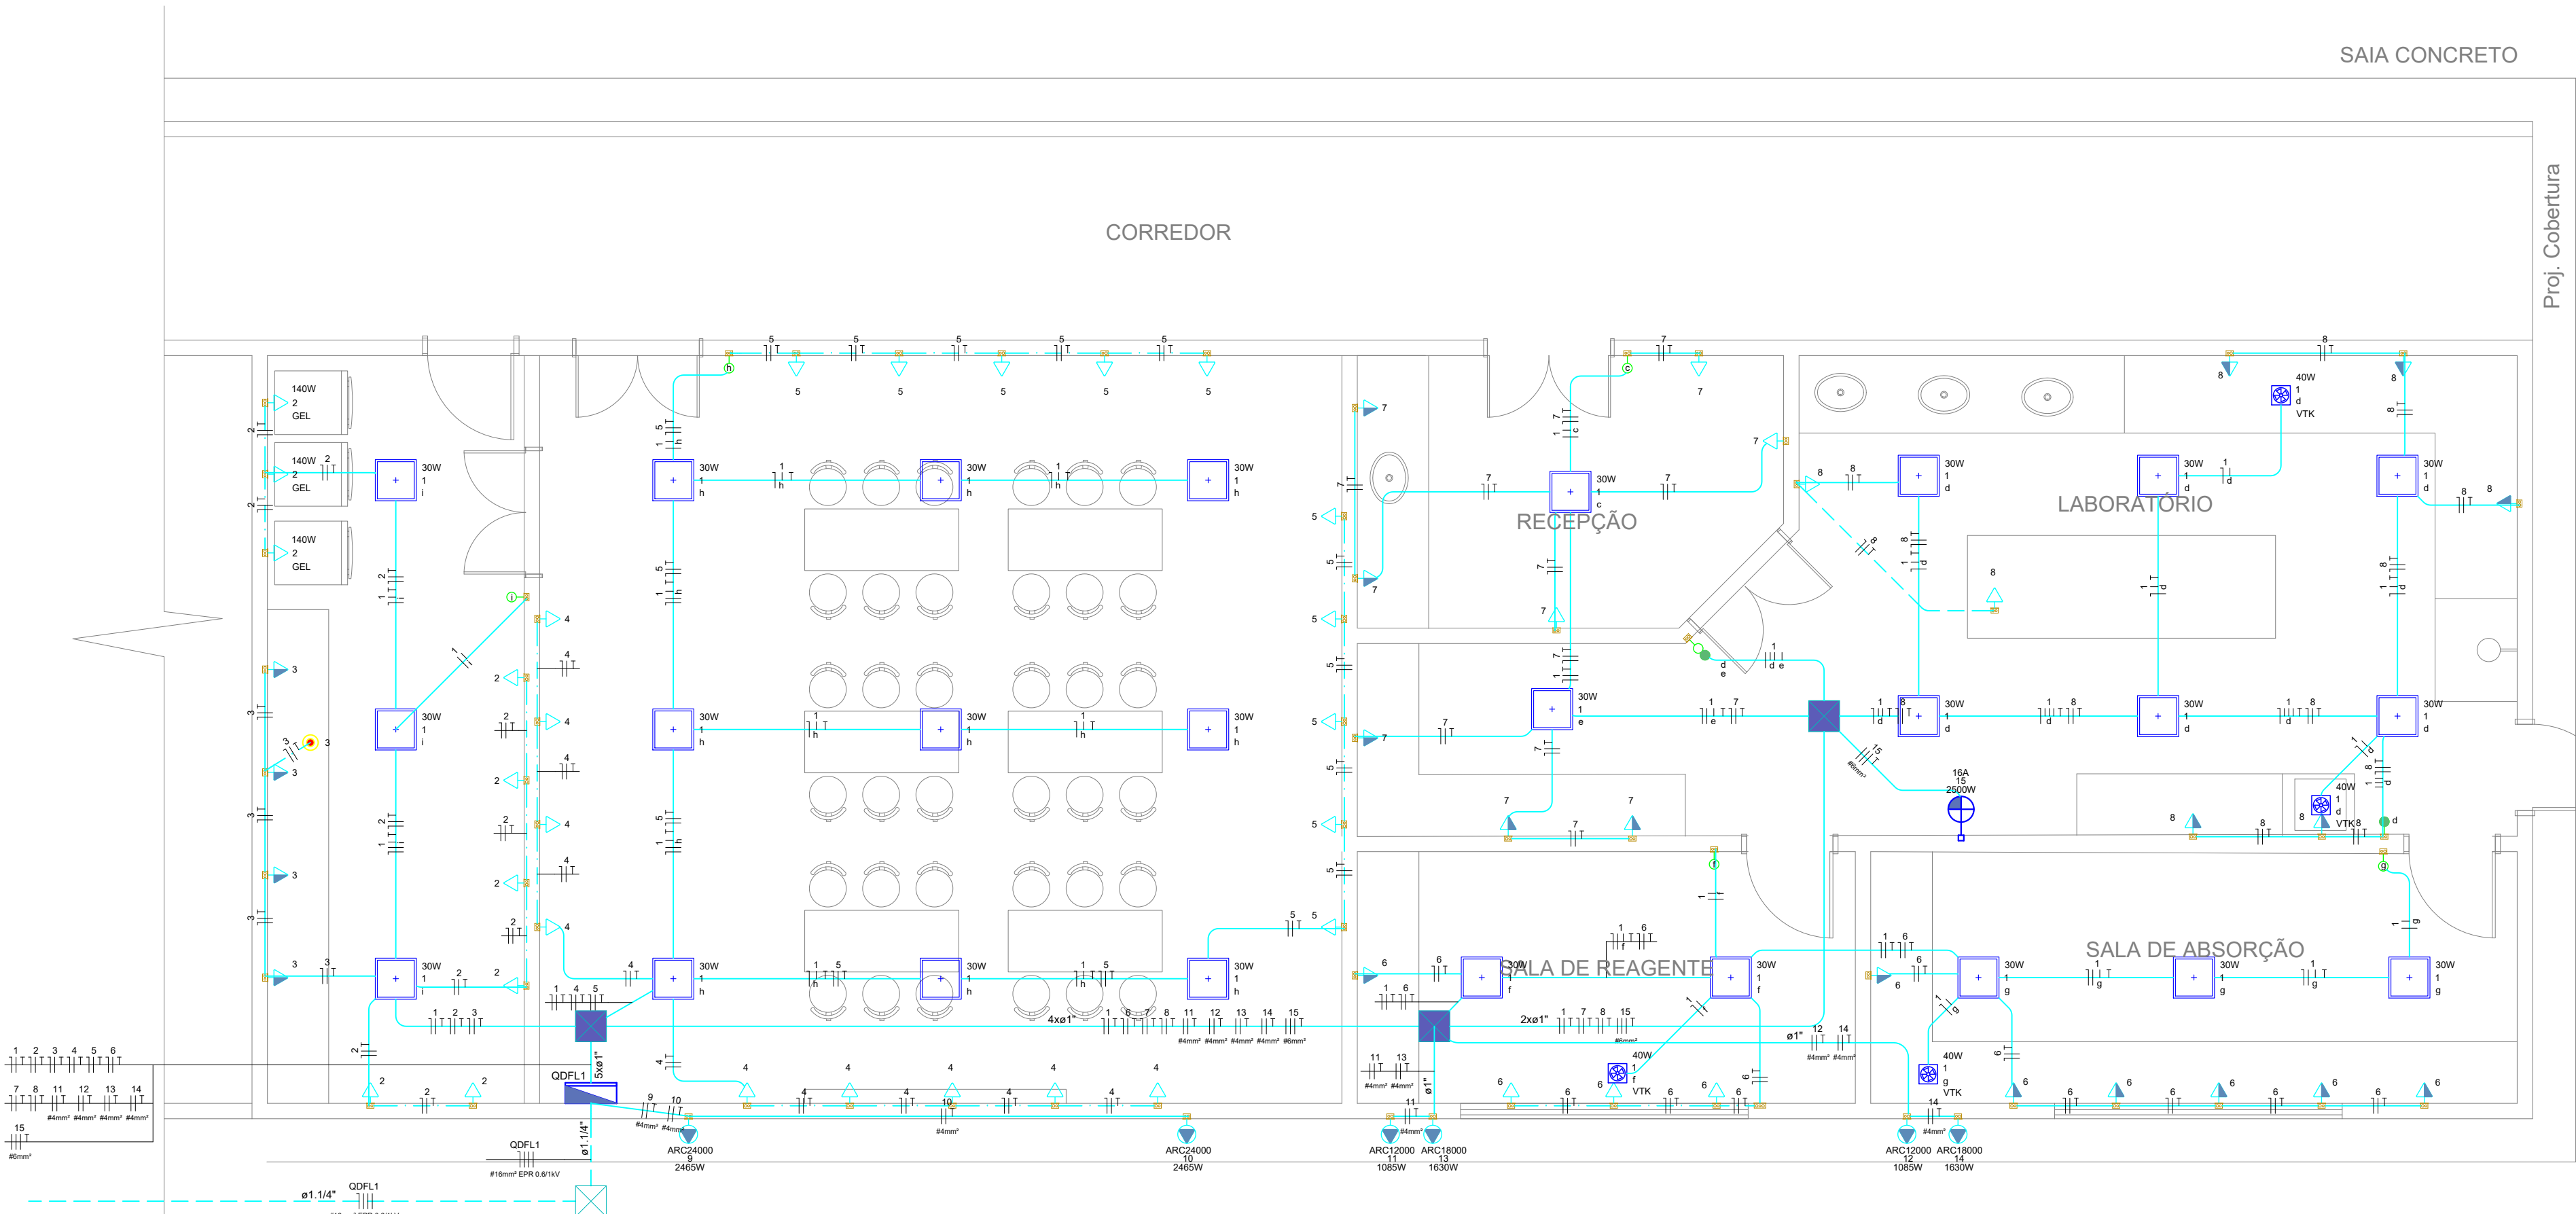
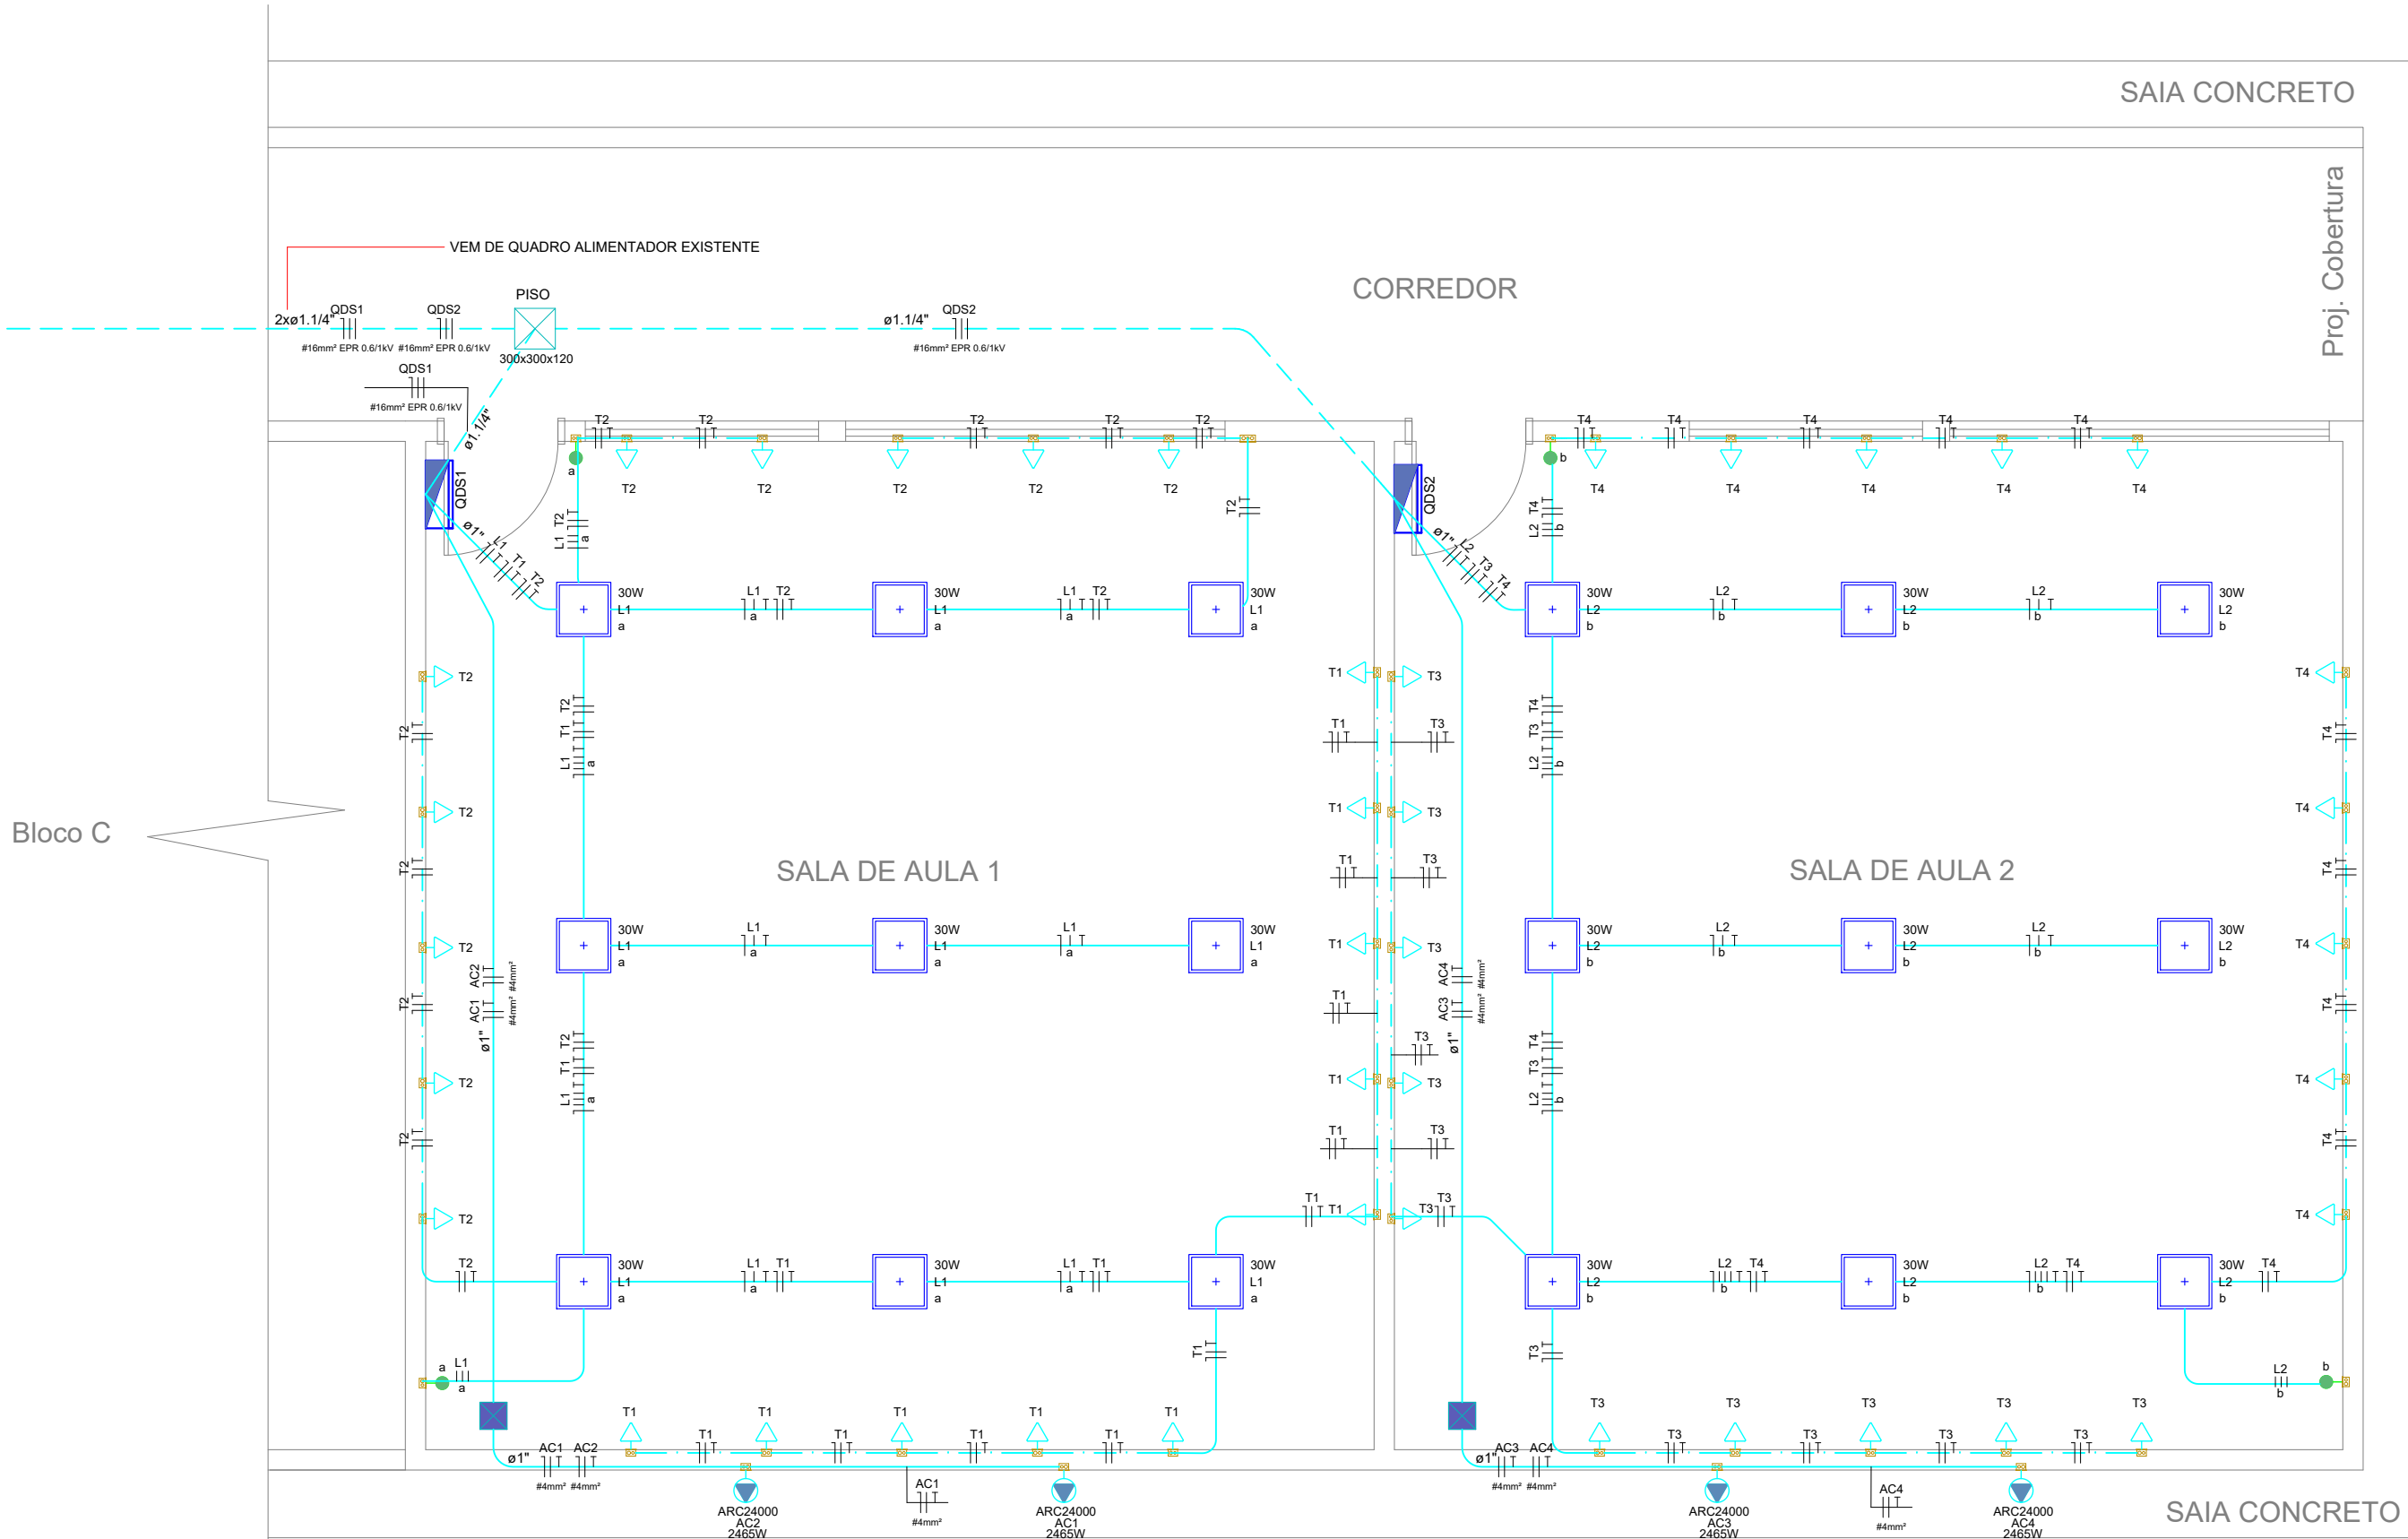
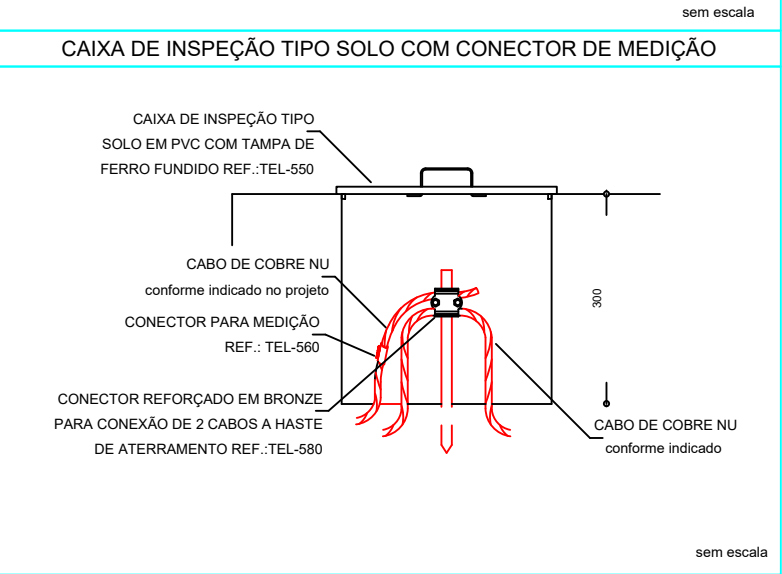
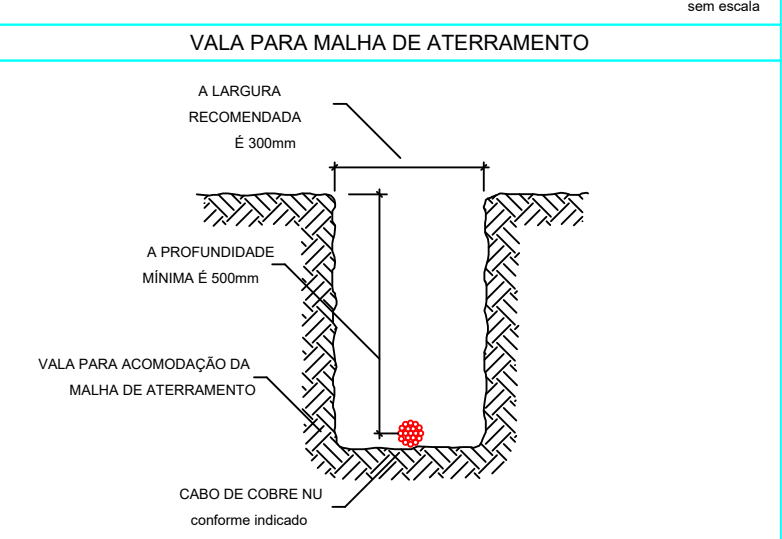
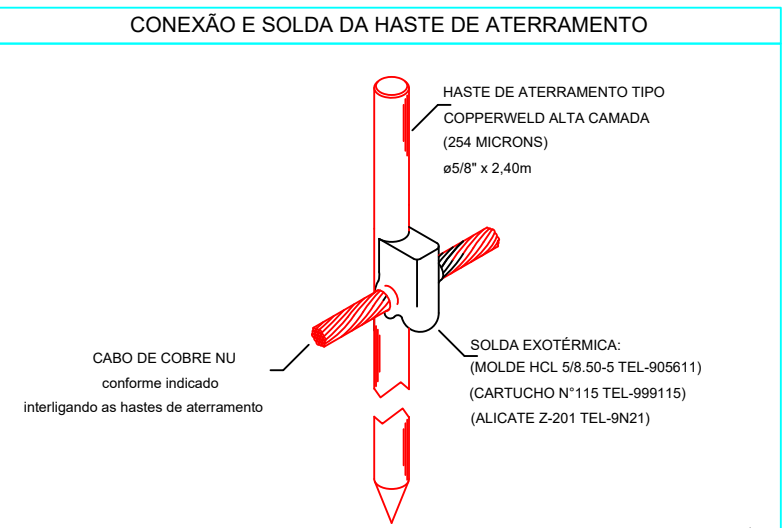


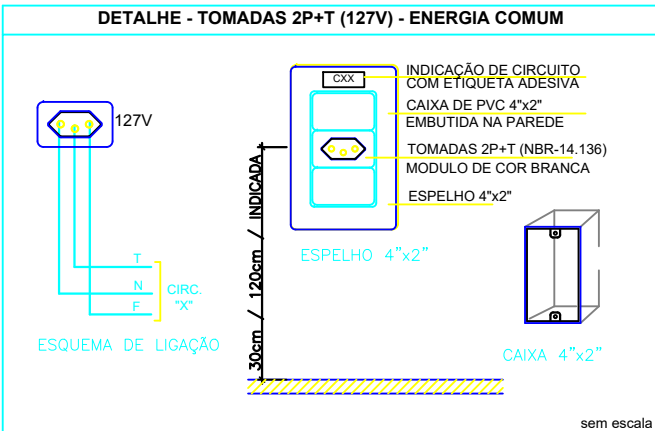

ENERGIA COMUM - BLOCO
1:50

Legenda - Têrmo	
	Caixa 4x4\" data-bbox="491 101 560 108"/>
	Caixa de passagem 300x300x120 a 2,80 do piso
	Caixa de passagem 300x300x120 no piso
	Exaustor Ventokit 150
	Interruptor 1 simples a 1 paralelo - 1,20m do piso
	Interruptor paralelo 1 teca - 1,20m do piso
	Interruptor simples 1 teca - 1,20m do piso
	Luminária painel de LED 40x40cm - embutir
	Quadro de distribuição
	Tomada 2P+T a 0,60m do piso
	Tomada alta a 2,20m do piso
	Tomada baixa a 0,30m do piso
	Tomada industrial blindada 3P+T sobrepoe a 0,90m do piso
	Tomada média a 1,10m do piso
	Tomada no teto


Legenda de condutos - Têrmo	
Elétrica	
	Teto
	Alta
	Méda
	Baixa
	Piso

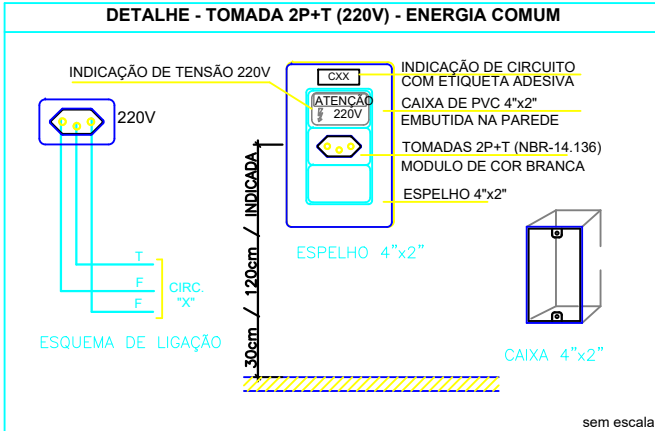

ENERGIA COMUM - SALAS
1:50

Legenda - Têrmo	
	Caixa 4x4\" data-bbox="363 469 419 476"/>
	Caixa de passagem 300x300x120 a 2,80 do piso
	Caixa de passagem 300x300x120 no piso
	Interruptor paralelo 1 teca - 1,20m do piso
	Luminária painel de LED 40x40cm - embutir
	Quadro de distribuição
	Tomada baixa a 0,30m do piso
	Tomada no teto

Legenda de condutos - Têrmo	
Elétrica	
	Teto
	Alta
	Baixa
	Piso

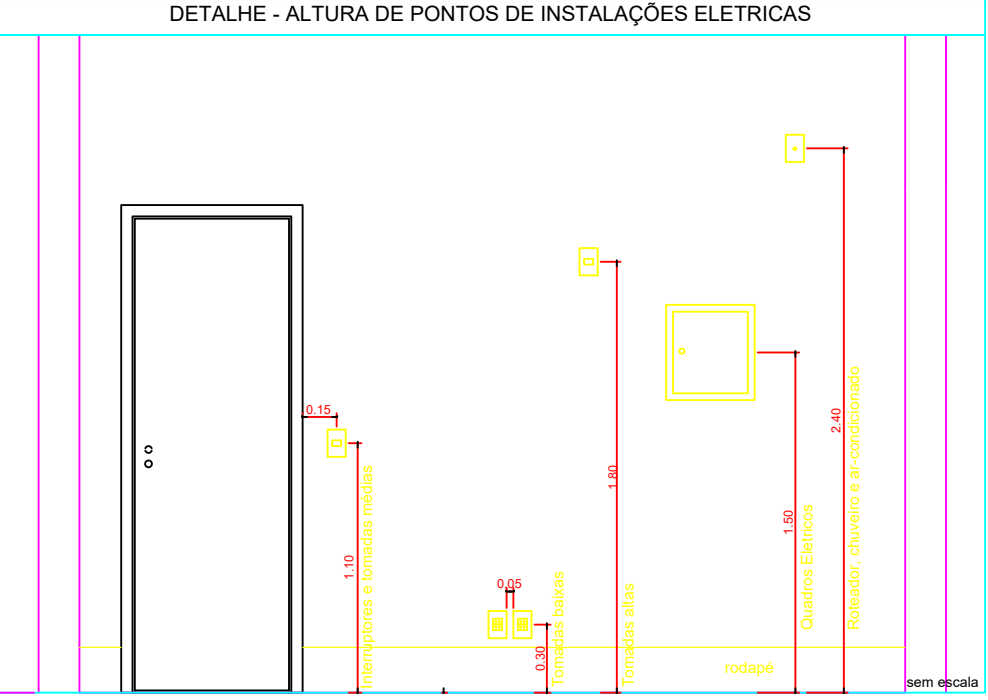

NOTAS			
APROVAÇÕES/OBSERVAÇÕES			
Nº	REVISÕES	DATA	APROVAÇÃO
00	Emissão inicial	04/05/2026	

	
PROJETOS E GERENCIAMENTO	
IDENTIFICAÇÃO DO ESTABELECIMENTO	
RAZÃO SOCIAL: FUNDAÇÃO DE APOIO AO ENSINO, PESQUISA E EXTENSÃO DO INSTITUTO FEDERAL DE EDUCAÇÃO, CIÊNCIA E TECNOLOGIA DO CEARÁ	NOME FANTASIA: FAIFCE
UNIDADES/SETORES: EDUCAÇÃO	CNPJ/CNP: 27.652.712/0001-41
ÁREAS: A CONSTRUIR: 371,80 m² A ADEQUIAR/REFORMAR: -	ÁREA TOTAL: 371,80 m²
LOGRADOURO: Rua Nogueira Acolli	COMPLEMENTO: - NÚMERO: 621-A
BAIRRO/DISTRITO: -	MUNICÍPIO/ESTADO: Fortaleza - CE
RESPONSÁVEL LEGAL PELO ESTABELECIMENTO: Ernani Andrade Leite	ASSINATURA: -
CPF: 234.089.363-15	
RESPONSÁVEL TÉCNICO PELO PROJETO ELÉTRICO	
NOME: PAMELA R R FLORIANO	PROJETISTA RESPONSÁVEL: KARLA VIEIRA
CAU/CREA: A156946-0	
ASSINATURA: -	